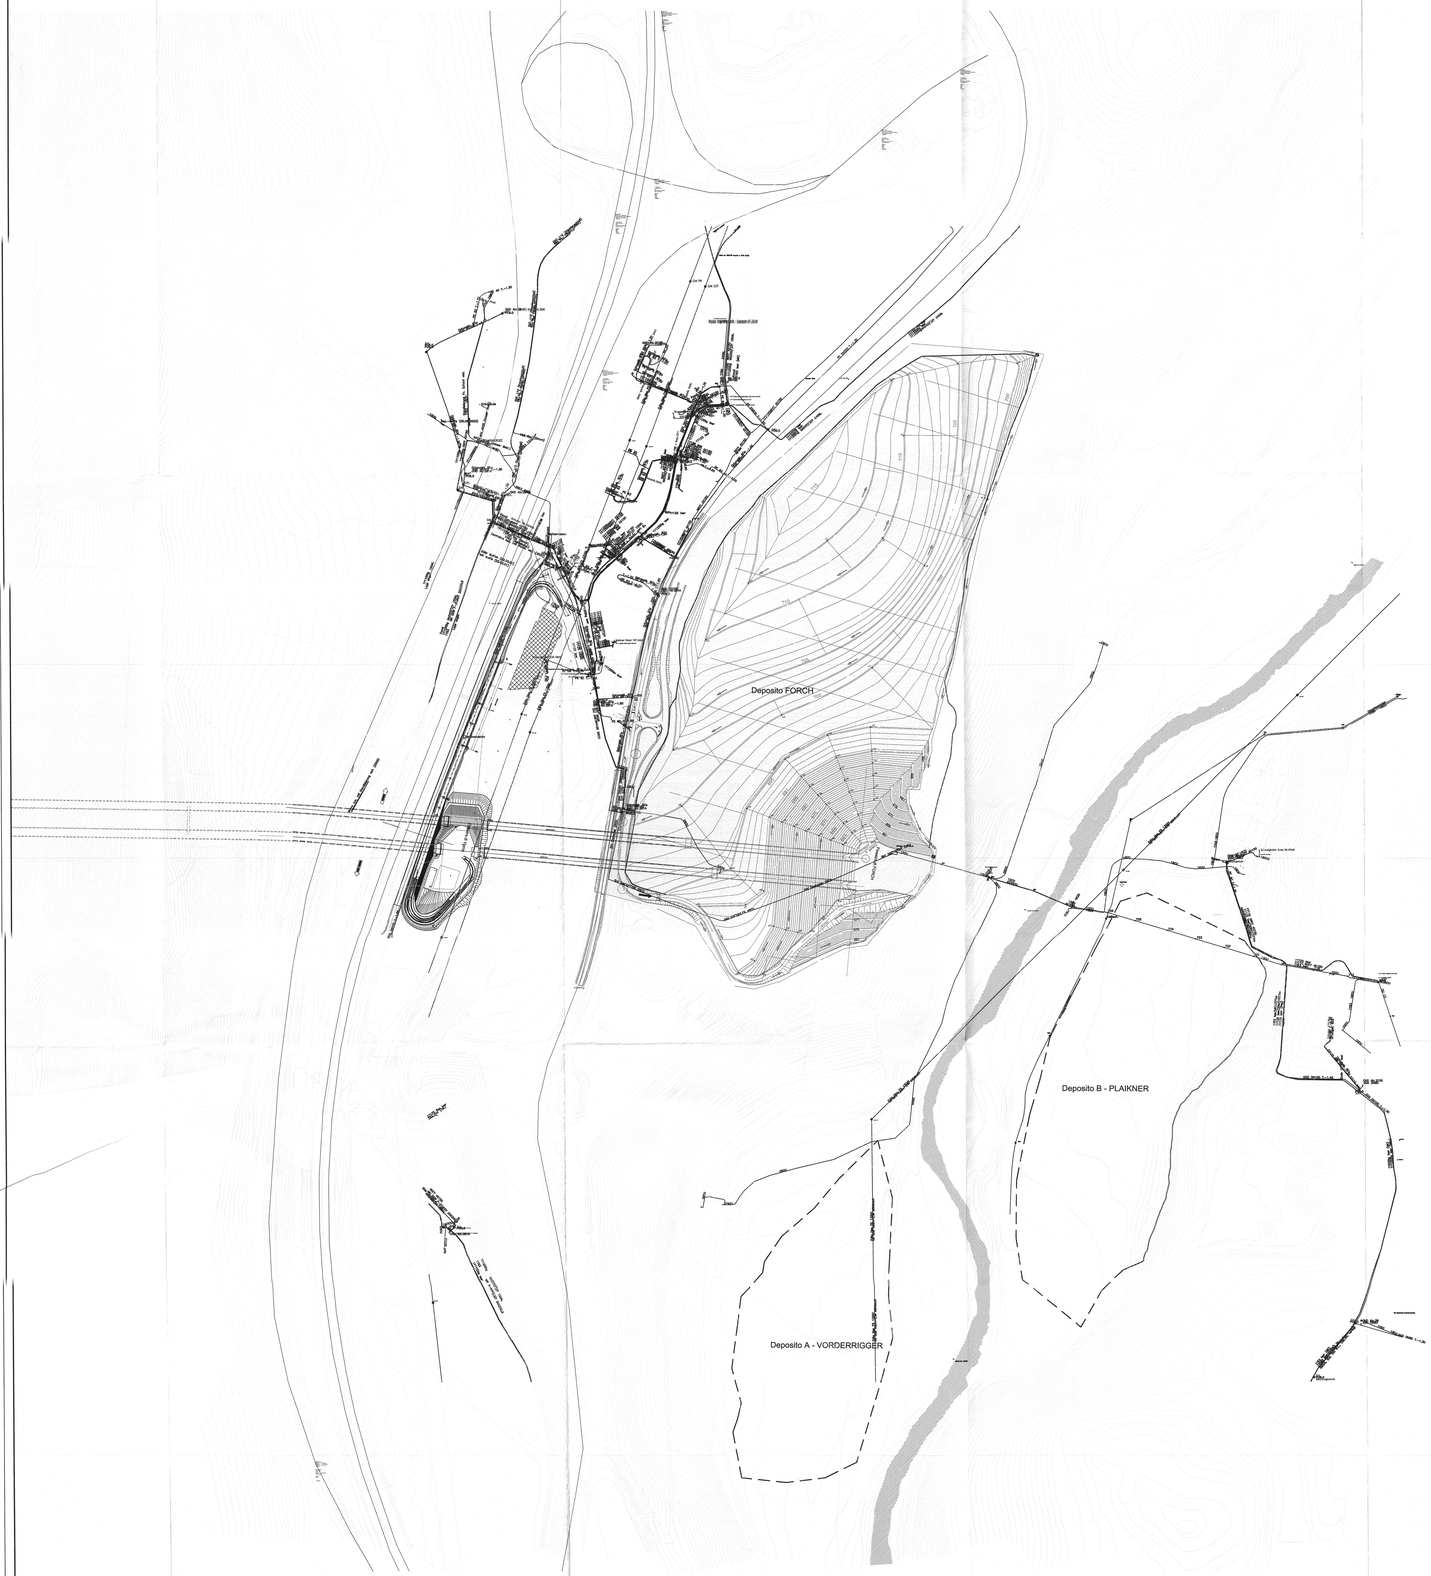

Legenda BRENNERCOM – Fibre Ottiche
Legende BRENNERCOM

Posizione in PE, Just-50mm, PN6
Tubi in PE 40mm, PN6 della ACI
Tubi in PE 40mm, PN6 della ACI
Tube in PE 40mm, PN6 der ACI

Pozzetto di contrada 80x70x80
Kontrollschacht 80x70x80

Legenda TERNA
Legende TERNA

Linea a singola terna di proprietà Terna S.p.A.
Einfache 132 kV

P_CJM
Punto Caratteristico della rete(non di proprietà)
Charakteristischer Punkt des Netzes (nicht Eigentum)

Sottoinsieme di proprietà
Untergruppe (kein Eigentum)

Codifica linee

23620181	132 kV	Acca-Muras	
23625A41	132 kV	Acca-Bressanone	
23300181	132 kV	Brunico-Bressanone (Tratta Brunico-Bressanone)	
23300A41	132 kV	Bressanone-Bolzano (Tratta Bressanone-Bolzano)	
23620281	132 kV	Bressanone-Rio Pusterna (Tratta Bressanone-Rio Pusterna)	

LEGENDA - LEGENDE

Corrente elettrica/Strom:

IBL4310	Cavo per ai Bar Kabel für Beleuchtung
IBL4310	Linea aerea illuminazione pubblica Freileitung für Beleuchtung
2RCI	Cavo telecomunicazioni 40V V Kabel für Telekommunikation 40V V
1KDJ	Cavo telecomunicazioni 40V V Kabel für Telekommunikation 40V V
1kV1 4X150	Cavo 400V V Kabel 400V V
2AAJ3	Cavo 400V V Kabel 400V V
---2YHF-25CU	Cavo 5kkmm 5 kV Kabel 5kkmm 5 kV
3GAL	Cavo 5kkmm 5 kV Kabel 5kkmm 5 kV
5AX2X(F)2YAAL	Cavo 20 kV Kabel 20 kV
STRA 150/30	Linea aerea 20 kV Freileitung 20 kV
5AX2X(F)4AAL	Cavo 20 kV Kabel 20 kV
MLK-2YFFL-2Y 2X2X25 6	Cavo telecomunicazioni Kabel für Telekommunikation
1Y115 bar	Cavo telecomunicazioni Leitungen telecomunicazioni
2SCJ	Cavo 110 (pilone) Kabel 110 (Mast)
Pflg	Cavo 1 kV (pilone) Kabel 1 kV (Mast)
Mac - Ihlp (pilone)	Cavo materiale MT-AT (pilone) Kabel Material MT-AT (Mast)
Mac - Ihlp (pilone)	Cavo Ihlp/Ihlp (pilone) Kabel Ihlp/Ihlp (Mast)
1Y95 (Ethernet)	Cavo fibre ottiche a 12 fibre Kabel fibre optic 12 fibre
Y115 Sfg	Linea aerea - cavi dati Sfera Freccia Freileitung - Datenkabel Sfera
Telecom	Cavo Telecom Italia Kabel Telecom Italia
Brennerbom	Cavo Brennerbom Kabel Brennerbom
NY 4 X25 (bar)	Cavo 4 x 25 bar Kabel 4 x 25 bar

LEGENDA - LEGENDE

Acqua potabile/Trinkwasser:

PE DN40	Acquedotto a bassa pressione Niederdruckwasserleitung
PE DN 2"	Acquedotto a bassa pressione Niederdruckwasserleitung
PE DN40	Acquedotto a bassa pressione Niederdruckwasserleitung
GGG DN80	Acquedotto a bassa pressione Niederdruckwasserleitung
GGG DN80	Acquedotto a bassa pressione Niederdruckwasserleitung
PE DN40	Acquedotto a bassa pressione Niederdruckwasserleitung
GGG DN200	Acquedotto a bassa pressione Niederdruckwasserleitung
PE DN125	Acquedotto a bassa pressione Niederdruckwasserleitung
Orange 2.5Cu	Telecomunicazione arancio cablata Orangekabel Nissenaer

Fognature/Kanäle:

PVC 150	Acquedotto a bassa pressione Niederdruckwasserleitung
PVC 150	Acquedotto a bassa pressione Niederdruckwasserleitung
PVC 150	Acquedotto a bassa pressione Niederdruckwasserleitung
GGG 100	Acquedotto a bassa pressione Niederdruckwasserleitung
PVC 500	Canale principale a gravità Hauptkanal Gravitation
PVC 500	Canale principale a gravità Hauptkanal Gravitation
Ba 600	Canale principale a gravità Hauptkanal Gravitation
PVC 150	Canale principale a gravità Hauptkanal Gravitation

LEGENDA - LEGENDE

Metanodi/Methan:

PE80 16	Allacciamento gas 0,5-0,5 bar Hausanschluß 0,5-0,5 bar
PE DN1"	Allacciamento gas 1-0,5 bar Hausanschluß 1-0,5 bar
G-PE40 DN300	Allacciamento gas 5-0,5 bar Hausanschluß 5-0,5 bar
G-PE DN250	Metanodotto 5-0,5 bar Gasleitung 5-0,5 bar
G-PE DN200 (SNAM)	Metanodotto 5-0,5 bar Gasleitung 5-0,5 bar
PVC 400	Tubo di protezione Schutzrohr - Provvisorioed Provisorisch
Orange 2.5Cu	Cavo di protezione arancio Orangekabel Mitnetzgas
Kath.-Schr.-Kabel	Cavo di protezione catodica Kathodenschutz

Telecomunicazioni/Fernmeldetechnik:

PE DN50 1 1.90	Linea principale, telefonica - telecomunicazioni Hauptleitung, Fernmeldetechnik - Telefonkabel
PE DN50 1.90	Linea principale, telefonica - telecomunicazioni Hauptleitung, Fernmeldetechnik - Telefonkabel
PE DN50 1.90	Linea principale, telefonica - telecomunicazioni Hauptleitung, Fernmeldetechnik - Telefonkabel
PE DN50 1.90	Linea principale, telefonica - telecomunicazioni Hauptleitung, Fernmeldetechnik - Telefonkabel
PE DN50 1.90	Linea principale, telefonica - telecomunicazioni Hauptleitung, Fernmeldetechnik - Telefonkabel
PE DN50 1.40	Allacciamento telefonico - telecomunicazioni Anschlußleitung, Fernmeldetechnik - Telefonkabel
PE DN50 1.40	Allacciamento telefonico - telecomunicazioni Anschlußleitung, Fernmeldetechnik - Telefonkabel
PVC 400	Tubo di protezione Schutzrohr - Provvisorioed Provisorisch

Fibra ottica/LWL:

1Y115 Sfg bar	Tubo vuoto telecom. per fibre ottiche Leerrohr Lichtwellenleiter
TEK 12B1 144 12(12B4R)	Cavo principale fibre ottiche 12 Hauptkabel Lichtwellenleiter 144
TEK 12 1 (12B4R)	Cavo principale fibre ottiche 12 Hauptkabel Lichtwellenleiter 12
TEK 12 1 (12B4R)	Cavo principale fibre ottiche 12 Hauptkabel Lichtwellenleiter 12
LAN Cat.6	Allacciamento con patch LAN Cat.6 Hausanschl. Kabelverbindungen LAN Cat.6

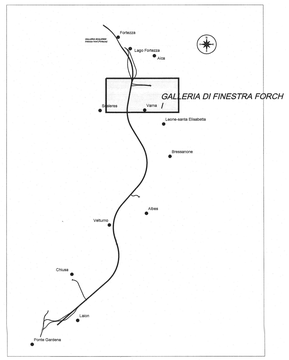

ADEGUAMENTO SOTTOSERVIZI FINESTRA DI FORCH

- Cavo interrato codificato come 5KV-2YHSY-25CU da mettere in sicurezza con tubazione in acciaio del Diametro 500 mm per una distanza di mt. 460,00 compreso n. 12 Pozzetti;
- Tubazione acqua potabile DN 100 codificata come GGGDN100 da spostare per mt 200,00 compreso anche i pozzetti: 1 pozzetto 100x100x200 ogni 25 metri;
- Tubazione acqua potabile DN 100 codificata come GGGDN100 da spostare per mt 180,00 compreso anche i pozzetti: 1 pozzetto 100x100x200 ogni 25 metri;
- Cavo interrato da spostare (fuori servizio) codifica come NYY-4x25 per mt 250,00 - compreso anche i pozzetti: 1 pozzetto 100x100x200 ogni 25 metri;
- Cavo interrato da spostare 1 Kv codifica come NYY-4x25 per mt 170,00 - compreso anche i pozzetti: 1 pozzetto 100x100x200 ogni 25 metri;

COMMITTENTE:

RFI RETE FERROVIARIA ITALIANA
GRUPPO FERROVIE DELLO STATO ITALIANE

PROGETTAZIONE:

ITALFERR
GRUPPO FERROVIE DELLO STATO ITALIANE

INFRASTRUTTURE FERROVIARIE STRATEGICHE DEFINITE DALLA LEGGE OBIETTIVO N. 443/01 e s.m.i

Progetto cofinanziato dalla Unione Europea

CUP: J94F04000020001

PRODUZIONE CENTRO NORD

PROGETTO DEFINITIVO

ASSE FERROVIARIO MONACO - VERONA

ACCESSO SUD ALLA GALLERIA DI BASE DEL BRENNERO QUADRUPLICAMENTO DELLA LINEA FORTEZZA - VERONA

LOTTO 1: FORTEZZA - PONTE GARDENA

SOTTOSERVIZI INTERFERENTI

PLANIMETRIA RISOLUZIONE SOTTOSERVIZI FINESTRA DI FORCH

SCALA: 1:2000

COMMESSA	LOTTO	FASE	ENTE	TIPO DOC.	OPERA/DISCIPLINA	PROGR.	REV.
IBL1	10	D	26	P6	SI0000	001	A

Revis.	Descrizione	Redatto	Data	Verificato	Data	Approvato	Data	Autorizzato Data
A	Emissione definitiva per CdS			BOSCHERINI	APR 2013	F. ARGNANI	APR 2013	F.TO DOTT. ING. P. PRINCIPE APRILE 2013

Stampato con Italferr Service
© Copyright by ITALFERR S.p.A.
ALBA s.r.l.

File: IBL1 10 D 26 P6 SI 00 00 0 01 A - RISOLUZIONE FINESTRA FORCH.DWG

n. Elab.: