


SEZIONE TIPO IN RILEVATO
 IN VARIANTE ALTIMETRICA

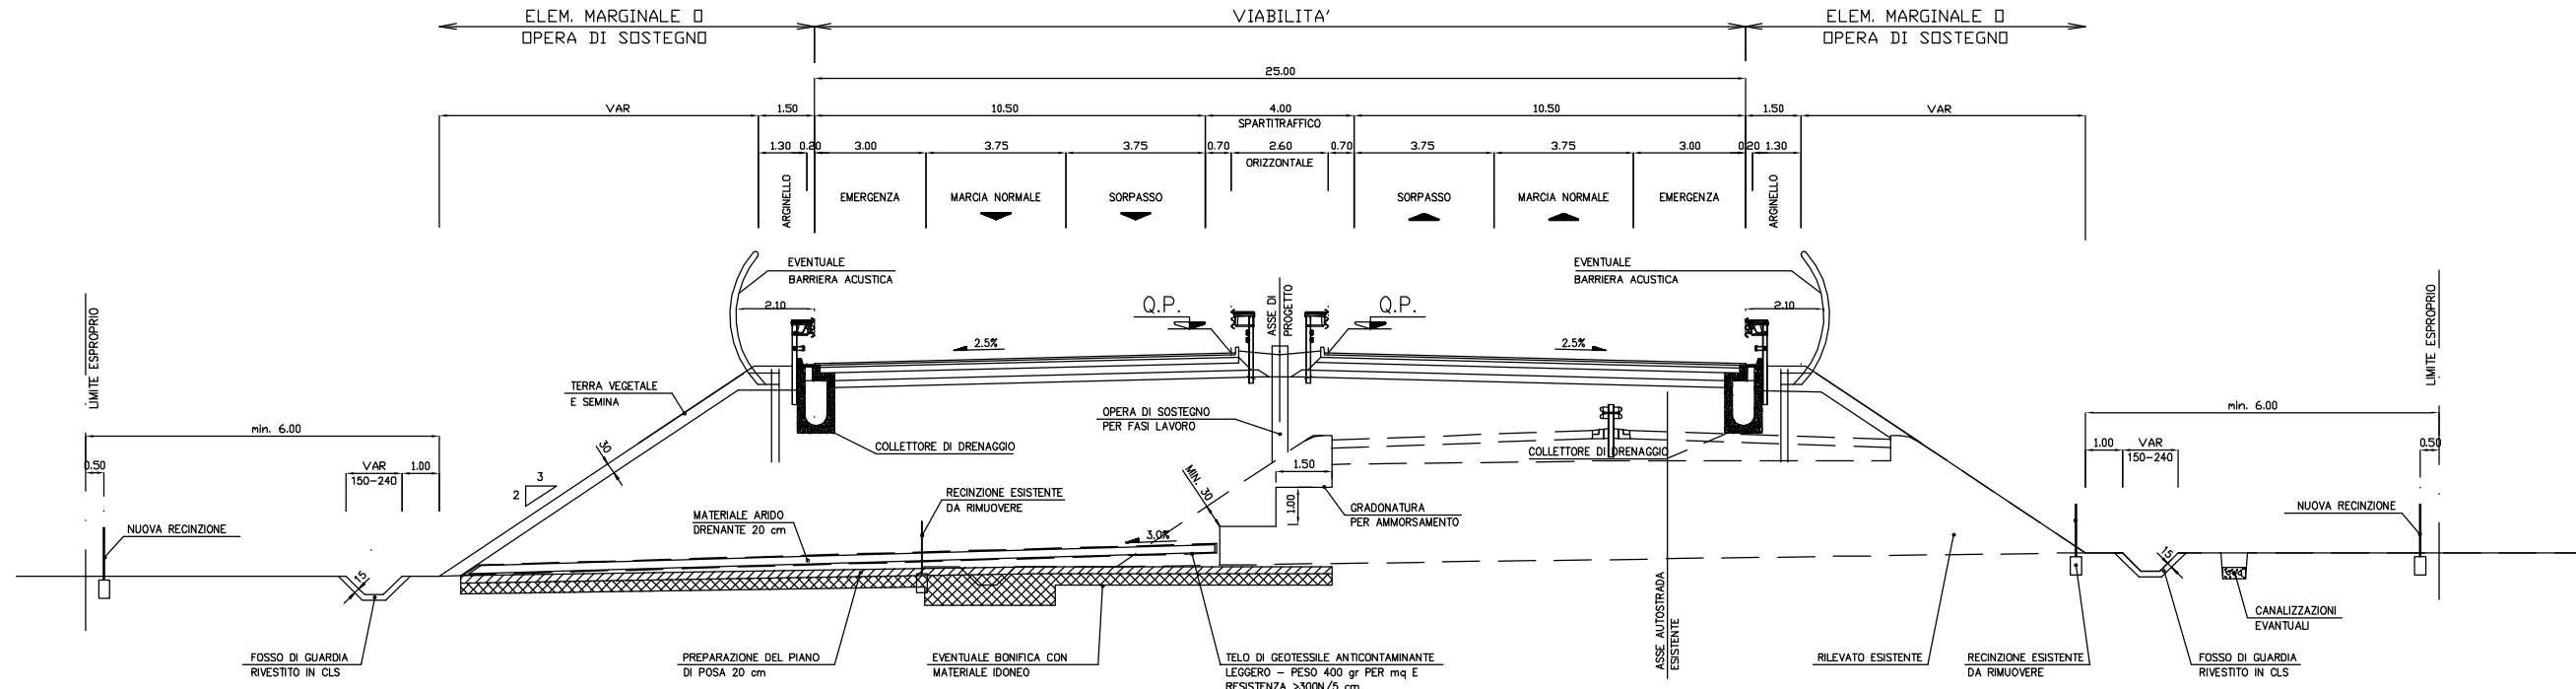

SEZIONE TIPO IN RILEVATO
 COMPLANARE ALL'ESISTENTE

