ANAS S.p.A.
Compartimento della viabilità per la Campania

Studio di Impatto Ambientale

CONFERIMENTO CARATTERISTICHE AUTOSTRADALI
AL RACCORDO SALERNO-AVELLINO COMPRESO
L'ADEGUAMENTO DELLA S.S. 7 E 7bis FINO ALLO
SVINCOLO DI AVELLINO EST DELL'A16

QUADRO DI RIFERIMENTO PROGETTUALE
Sezioni Tipo corpo stradale

TAV.	TRATTO	Q.RIF	COMP.	NUMERO
	4	B	O	9

Scala 1:200

RACCORDO AUTOSTRADALE SALERNO – AVELLINO
TRATTI 1°–2°–3°–4°

SEZIONE TIPO IN SCAVO
IN VARIANTE ALTIMETRICA

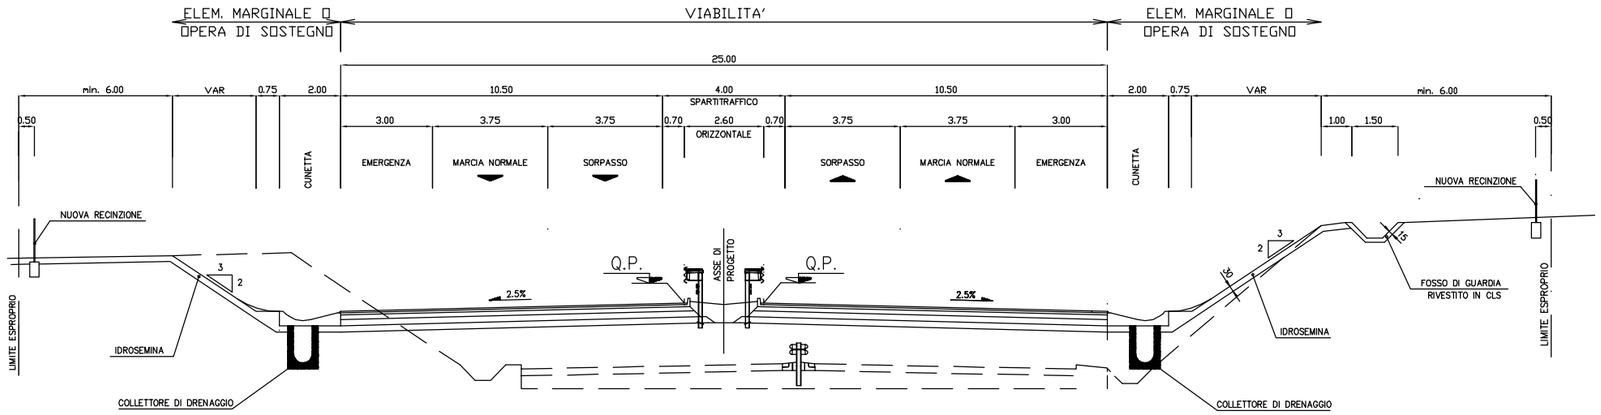

SEZIONE TIPO IN SCAVO
COMPLANARE ALL'ESISTENTE

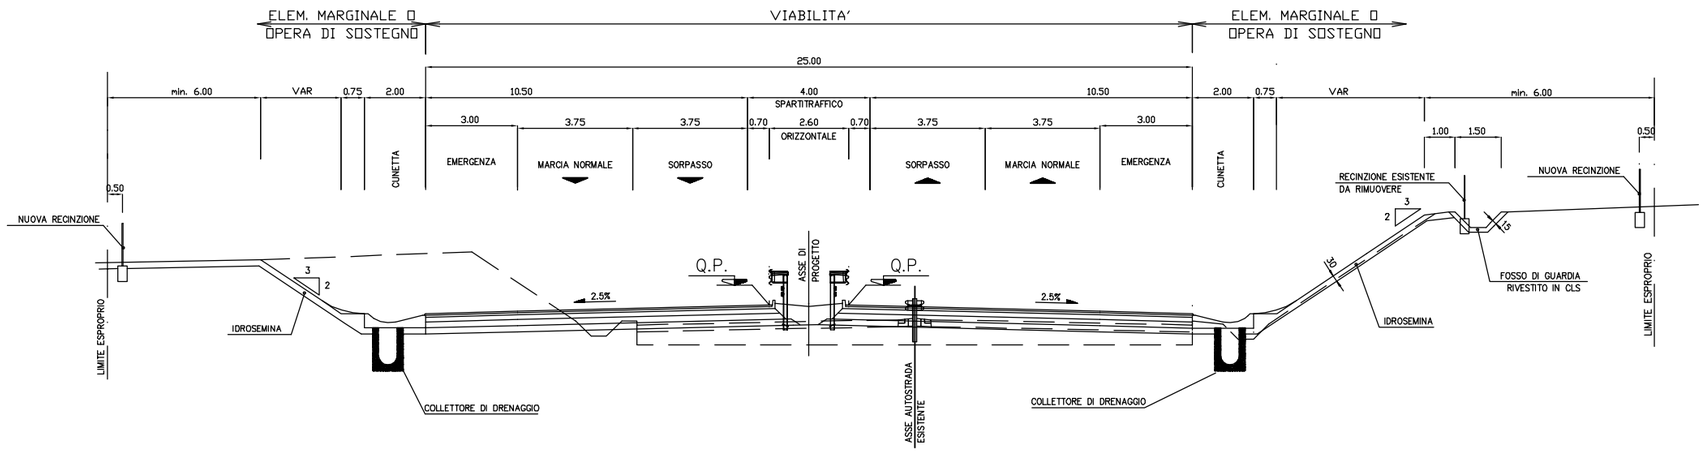

Nome file: TAV_BO_B_0_V