PIANTA SCAVI ZONA 2

Scala 1:200

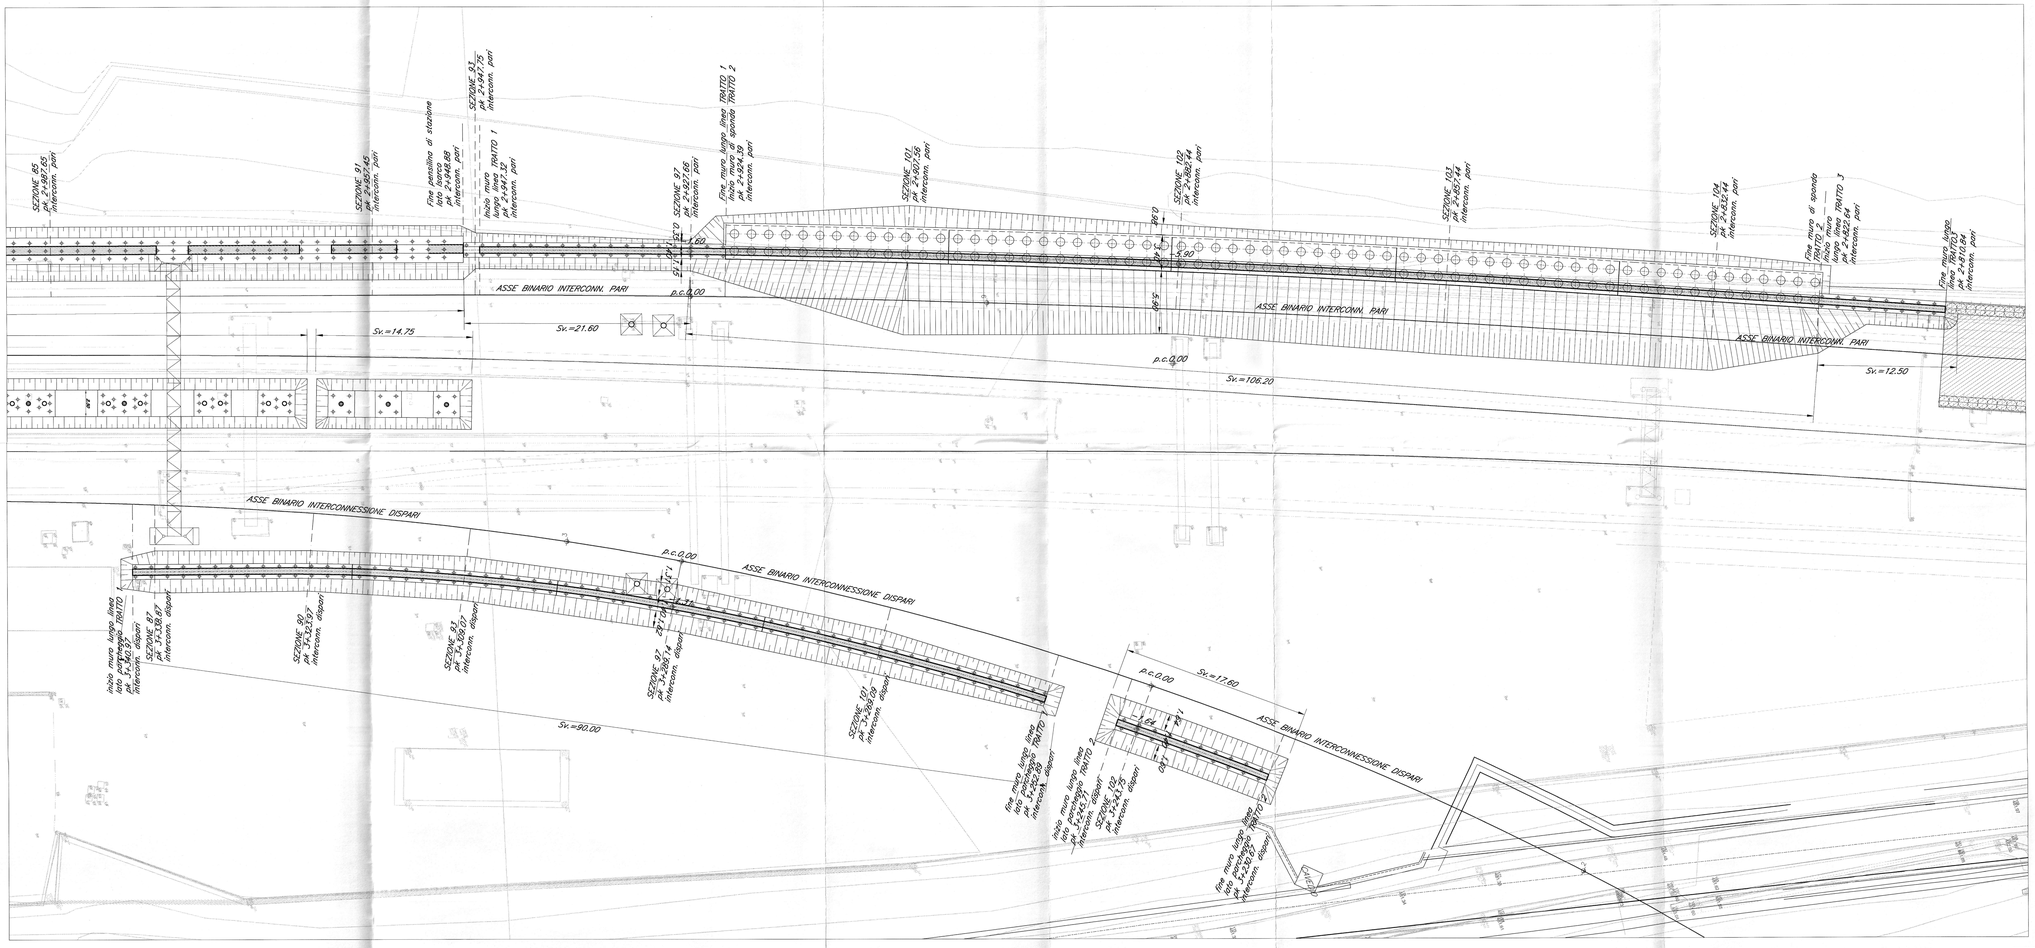

NOTA:
I MURI VENGONO REALIZZATI IN INTERRUZIONE DEI BINARI 1 E 4

SEZIONE 102

Scala 1:200

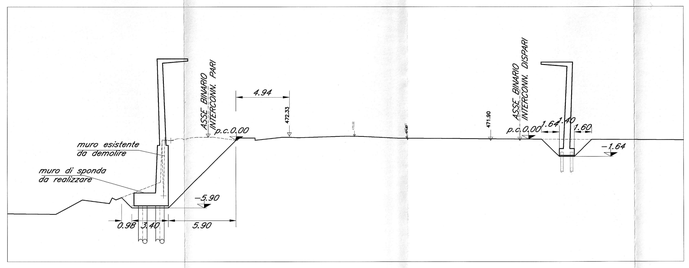

COMMITTENTE:

RFI RETE FERROVIARIA ITALIANA
GRUPPO FERROVIE DELLO STATO ITALIANE

PROGETTAZIONE:

ITALFERR
GRUPPO FERROVIE DELLO STATO ITALIANE

INFRASTRUTTURE FERROVIARIE STRATEGICHE DEFINITE DALLA LEGGE OBIETTIVO N. 443/01 e s.m.i

Progetto cofinanziato dalla Unione Europea

CUP: J94F04000020001

U.O. CORPO STRADALE E GEOTECNICA

PROGETTO DEFINITIVO

ASSE FERROVIARIO MONACO - VERONA

ACCESSO SUD ALLA GALLERIA DI BASE DEL BRENNERO QUADRUPLICAMENTO DELLA LINEA FORTEZZA - VERONA

LOTTO 1: FORTEZZA - PONTE GARDENA

INTERVENTI PONTE GARDENA

ELABORATI STRUTTURALI
Muro zona 2 - Pianta scavi

SCALA : VARIE

COMMESSA	LOTTO	FASE	ENTE	TIPO DOC.	OPERA/DISCIPLINA	PROGR.	REV.
I B L 1	1 0	D	0 9	B Z	R I 1 0 0 0	0 0 2	A

Revis.	Descrizione	Redatto	Data	Verificato	Data	Approvato	Data	Autorizzato Data
A	Emissione definitiva per CdS	G.Grimaldi	marzo 2013	A. Ovis S. Casula	marzo 2013		marzo 2013	

ITALFERR S.p.A. U.O. STRUTTURE E GEOTECNICA
Dott. Ing. Alessandro Ovis
Ordine degli Ingegneri della Provincia di Roma
n° A23702

File: IBL1100Y09ZR10000024.DWG

n. Elab.: