


LATO SERINO SEZIONE TRASVERSALE DI PROGETTO

GALLERIA DI PROGETTO LATO SIX

GALLERIA DI PROGETTO LATO DEX

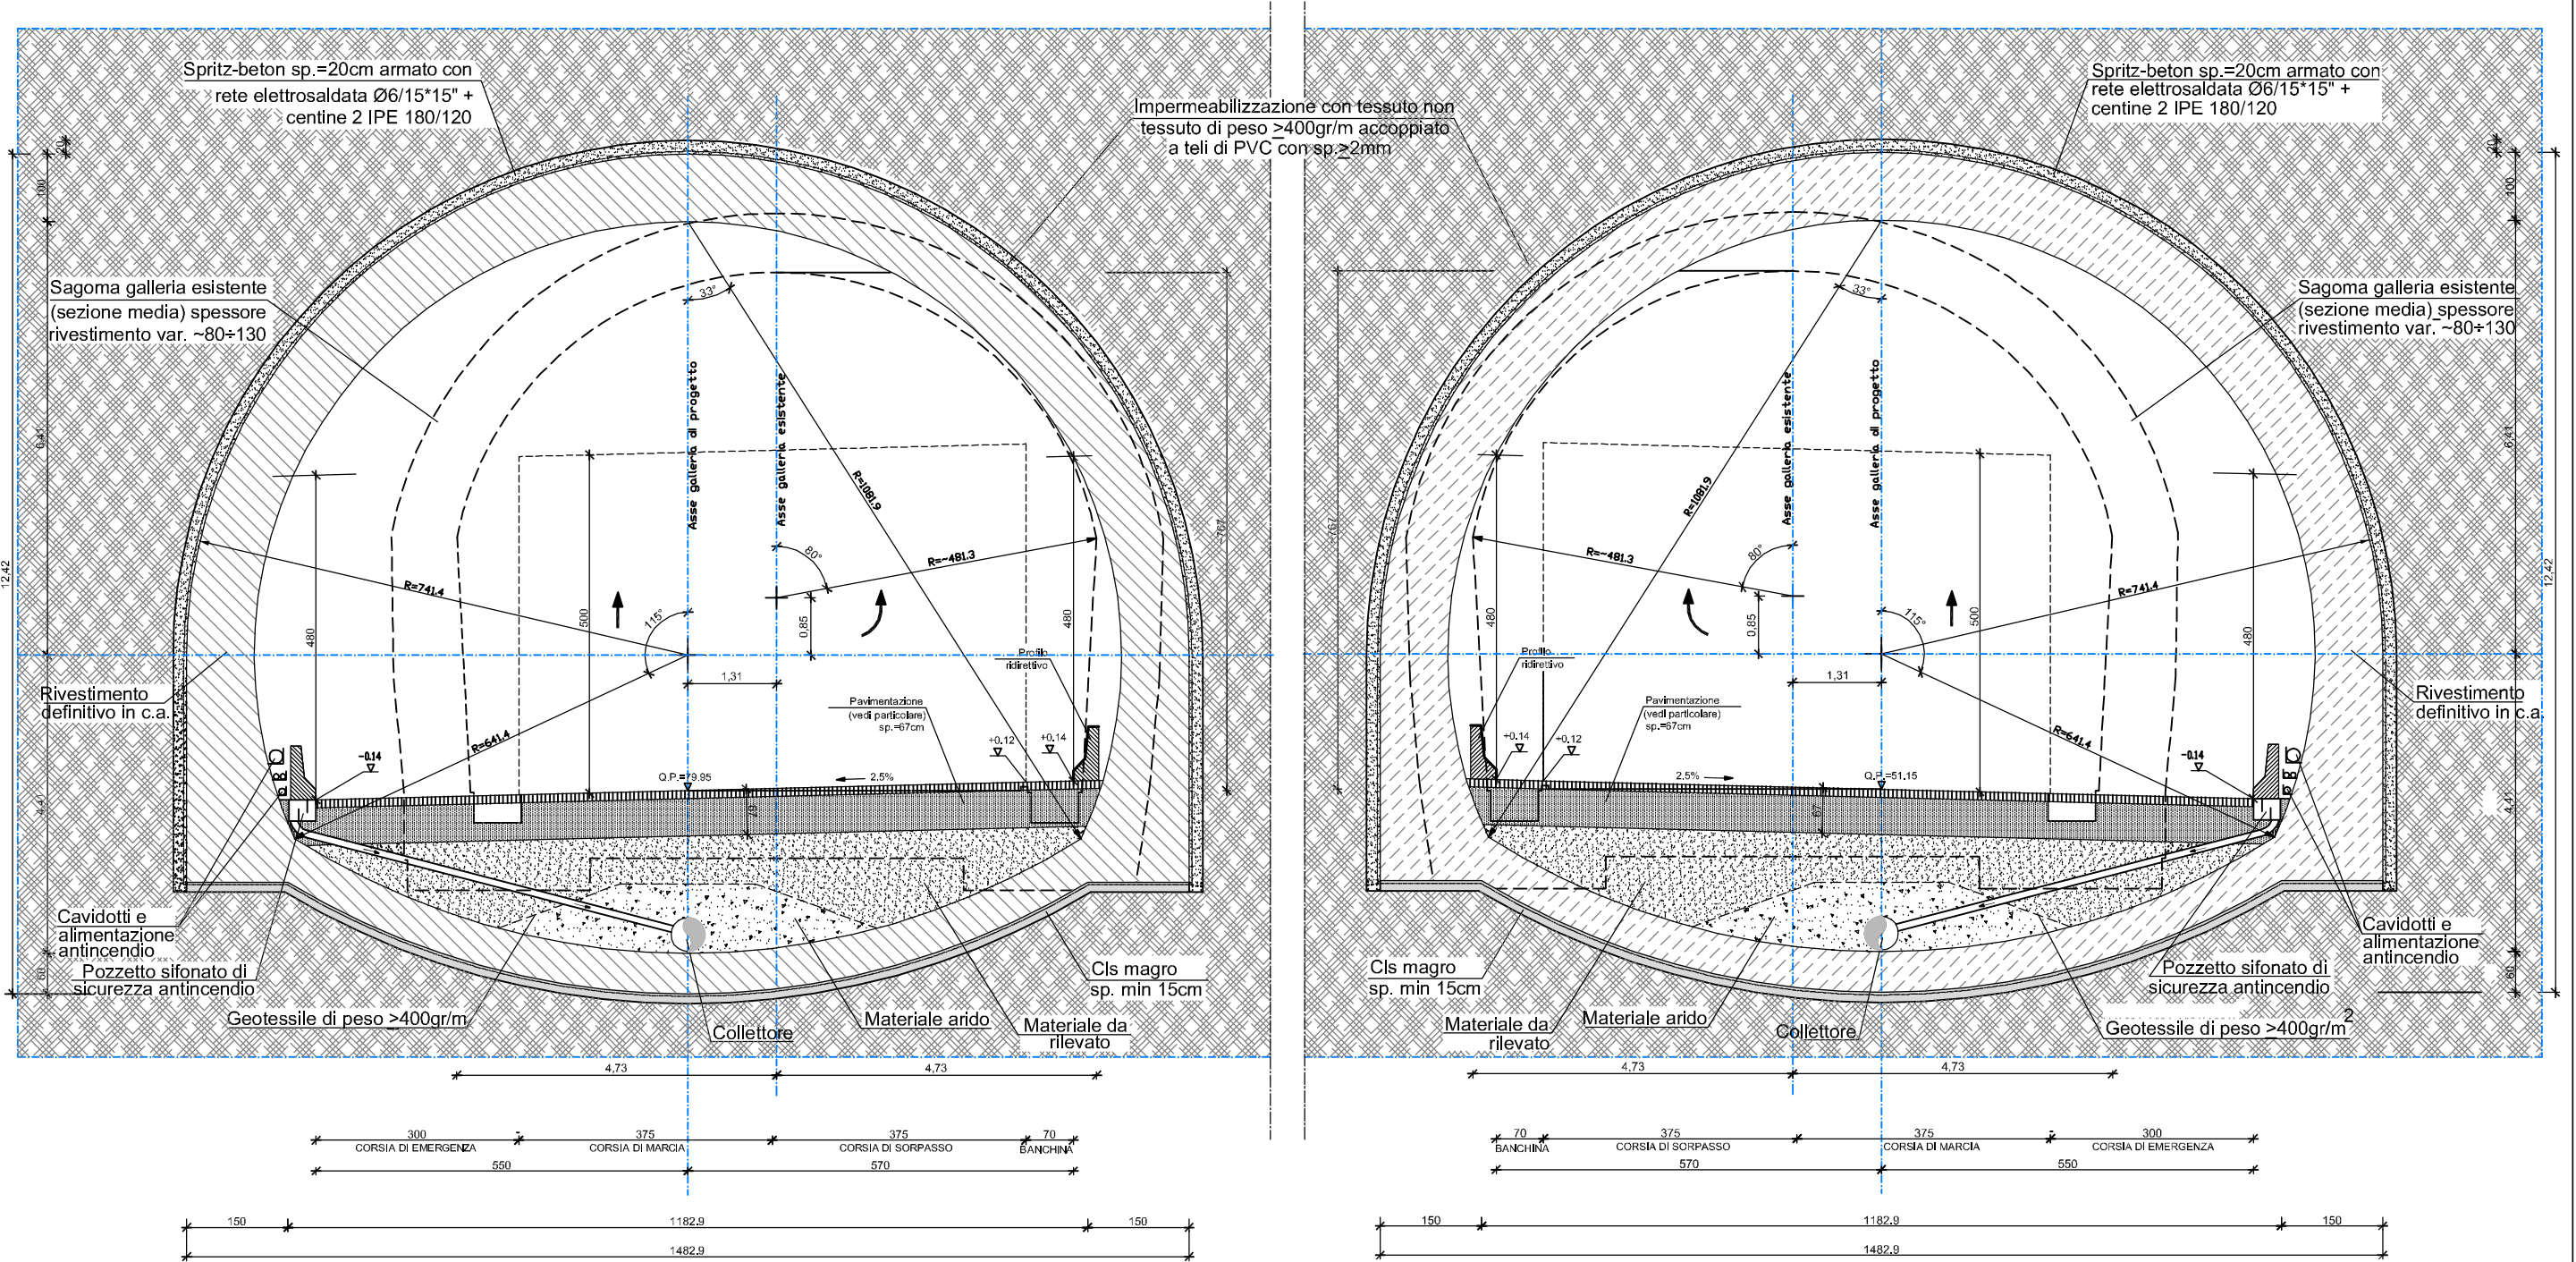

RACCORDO AUTOSTRADE SALERNO - AVELLINO
 TRATTI 1°-2°-3°-4°