



FASI COSTRUTTIVE MURI DI SPONDA ZONA 1 LATO ISARCO


SEZIONE n° 33
Scala 1:100

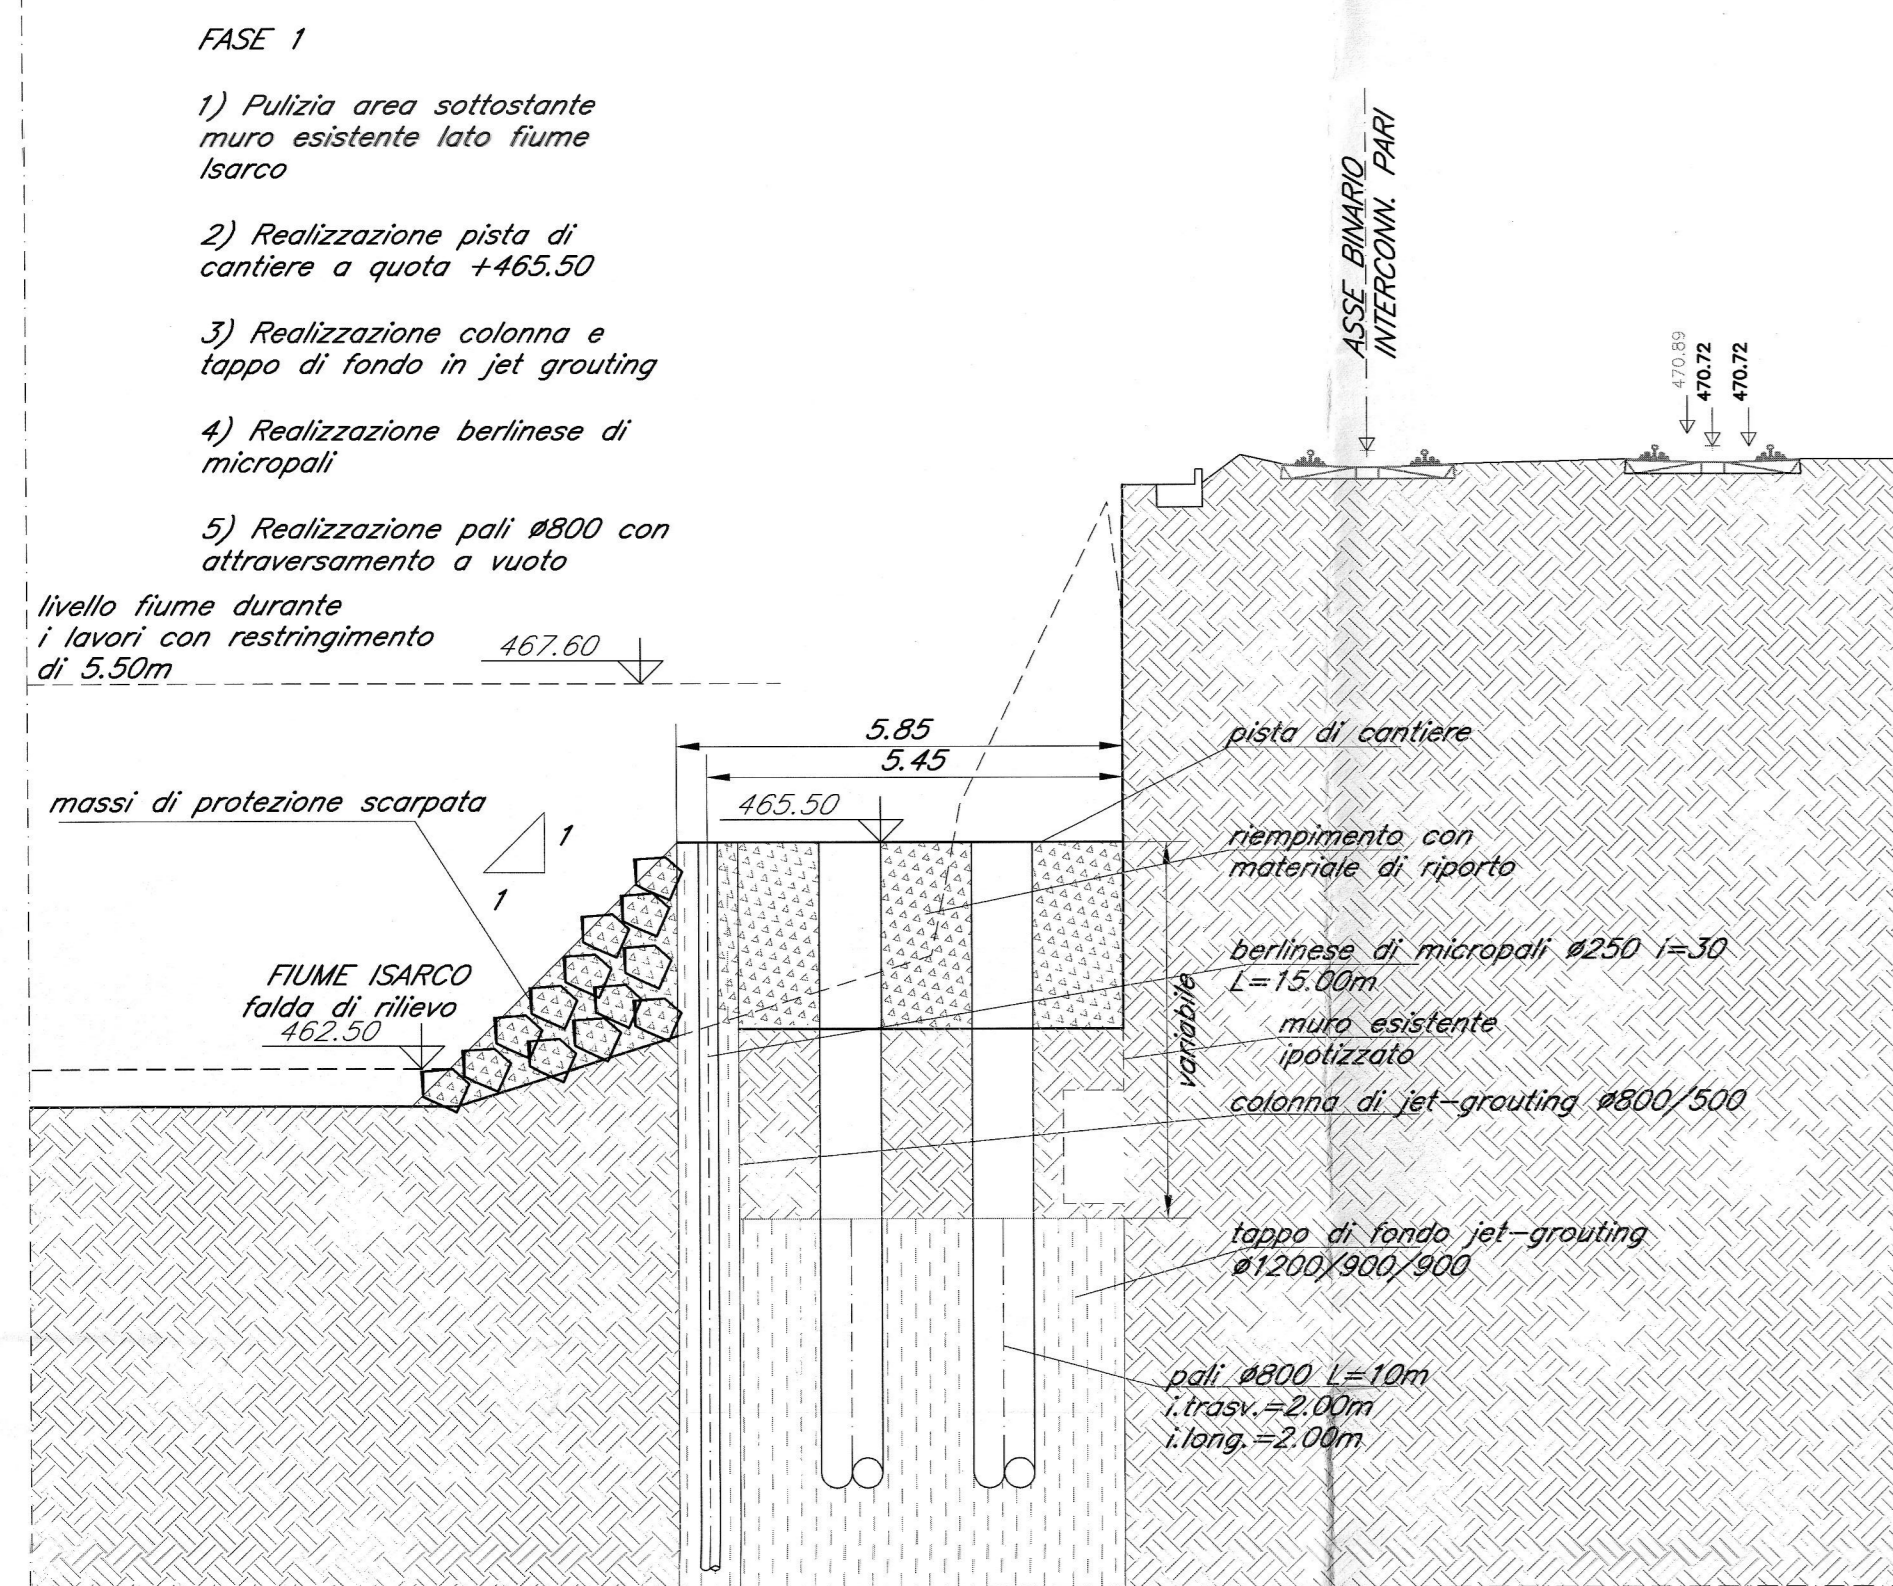


PIANTA
Scala 1:200

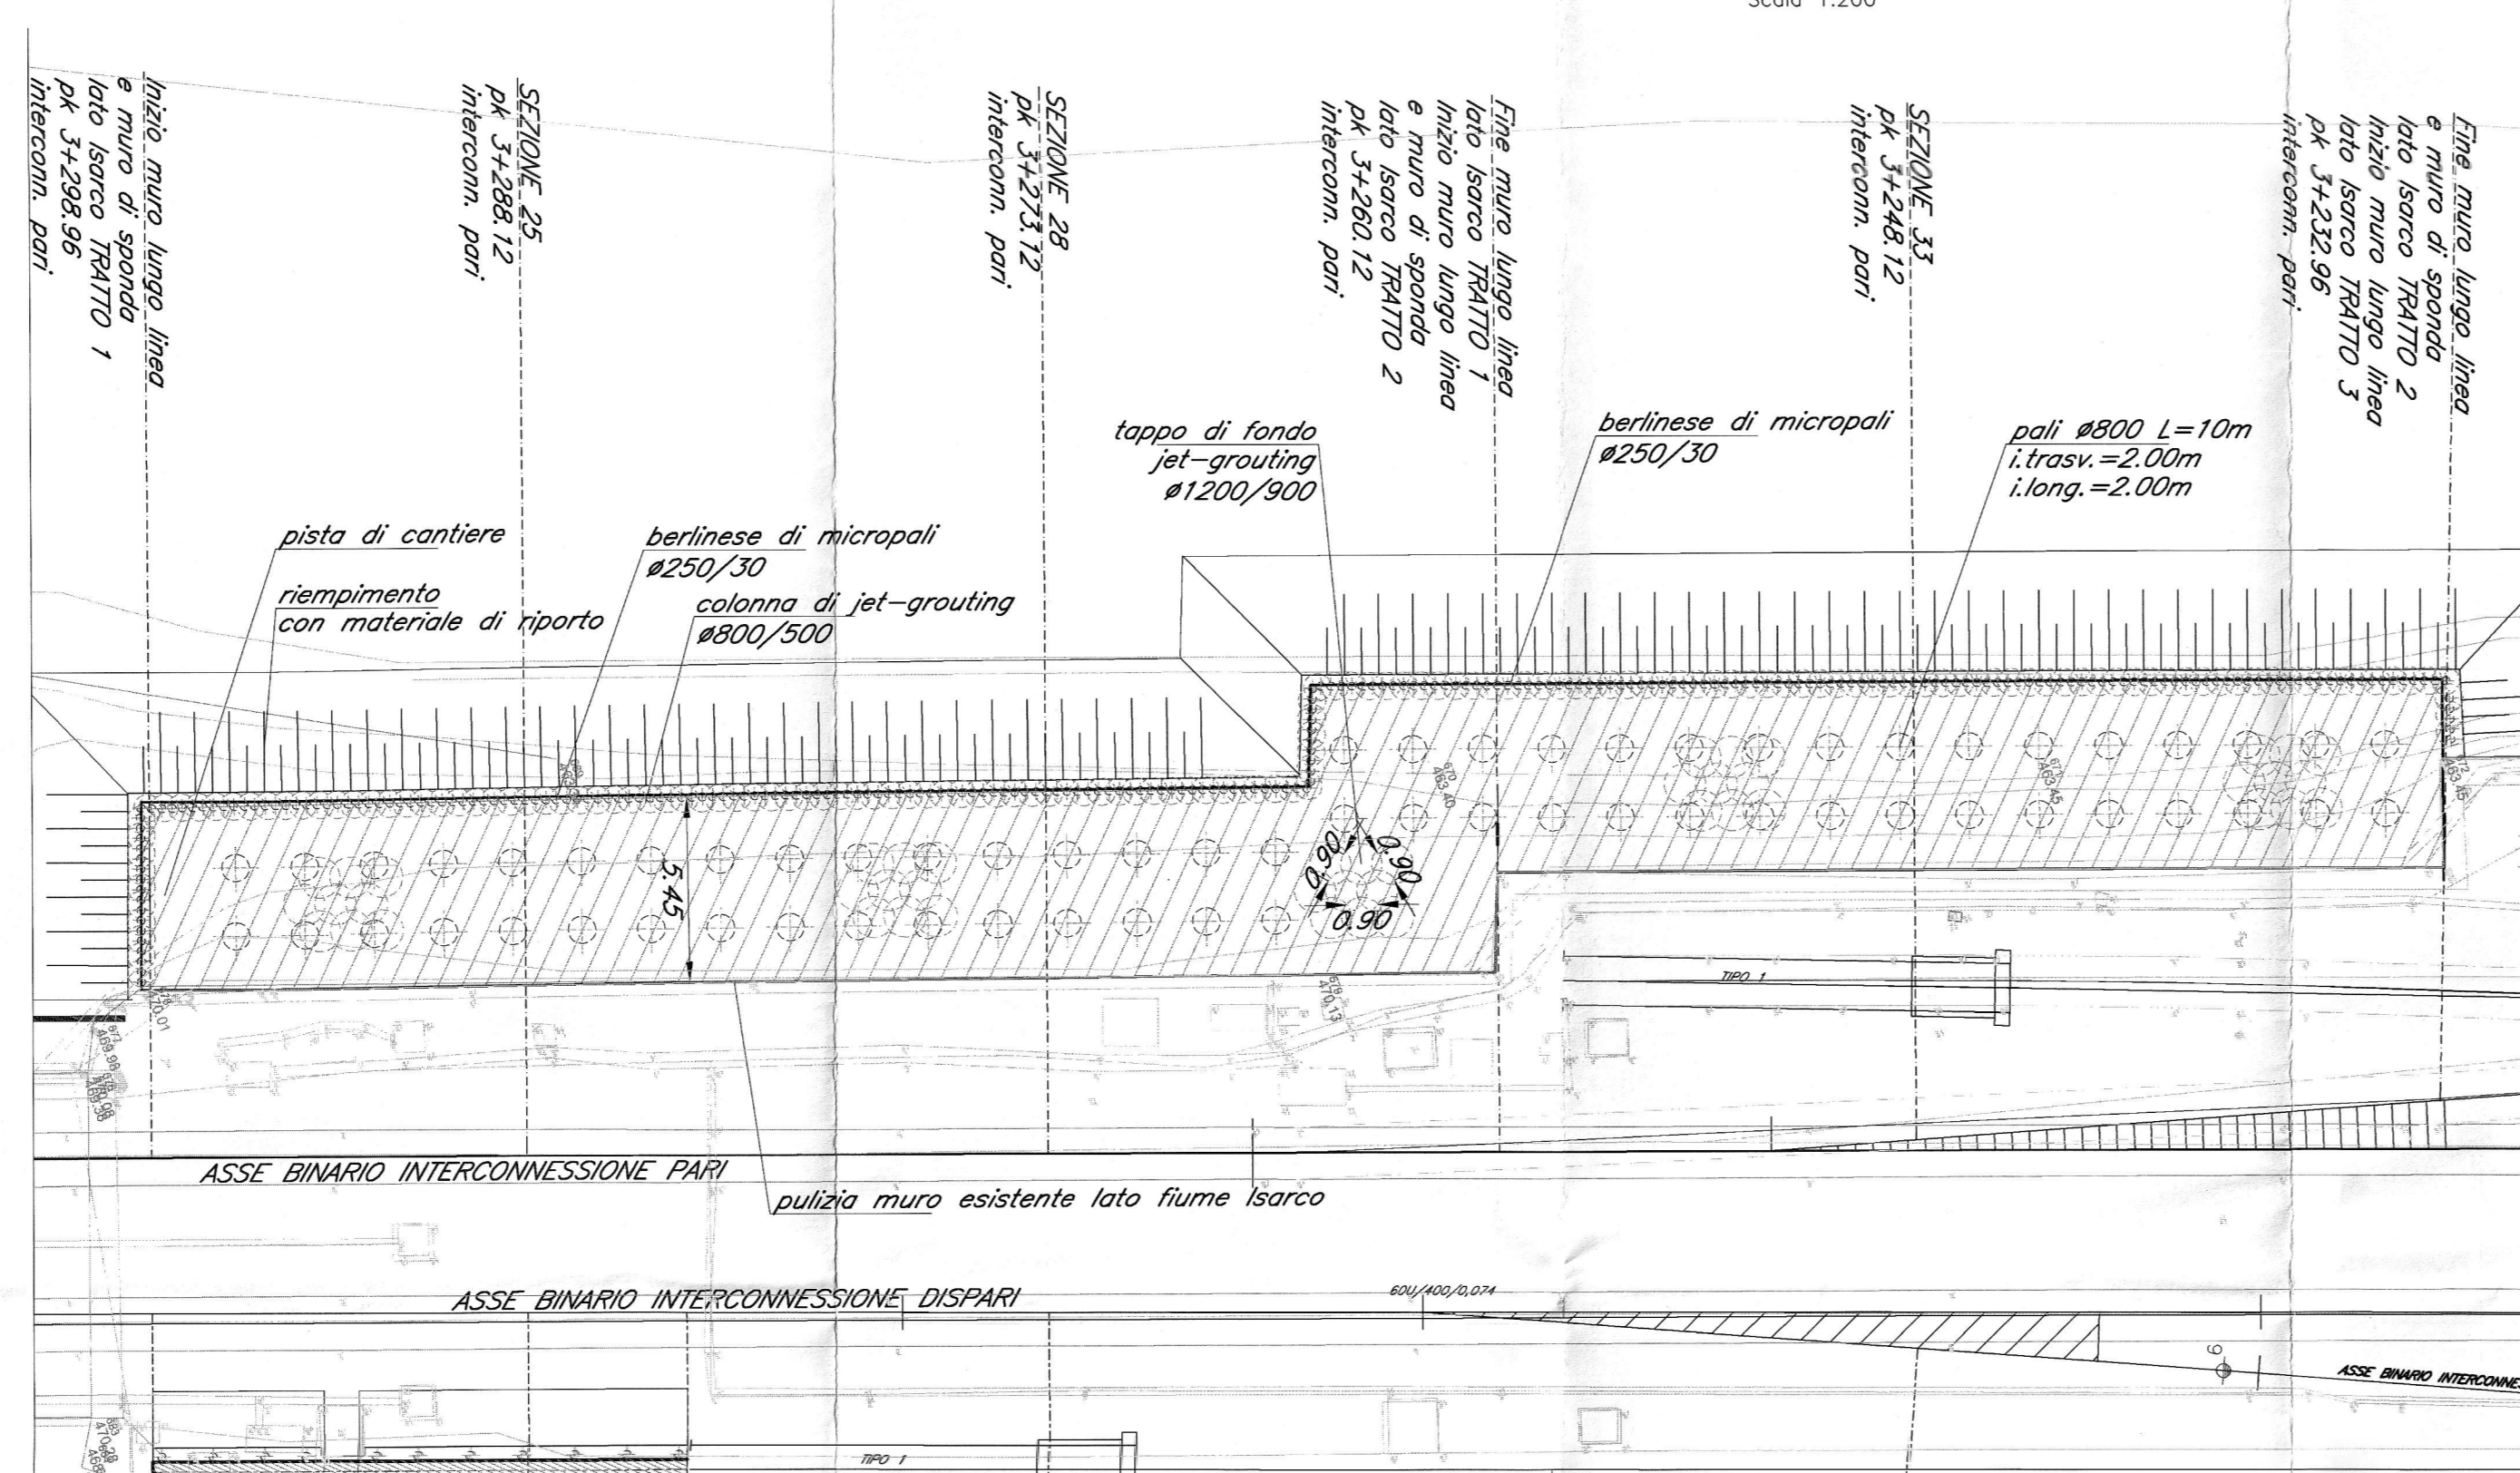


SEZIONE n° 33
Scala 1:100

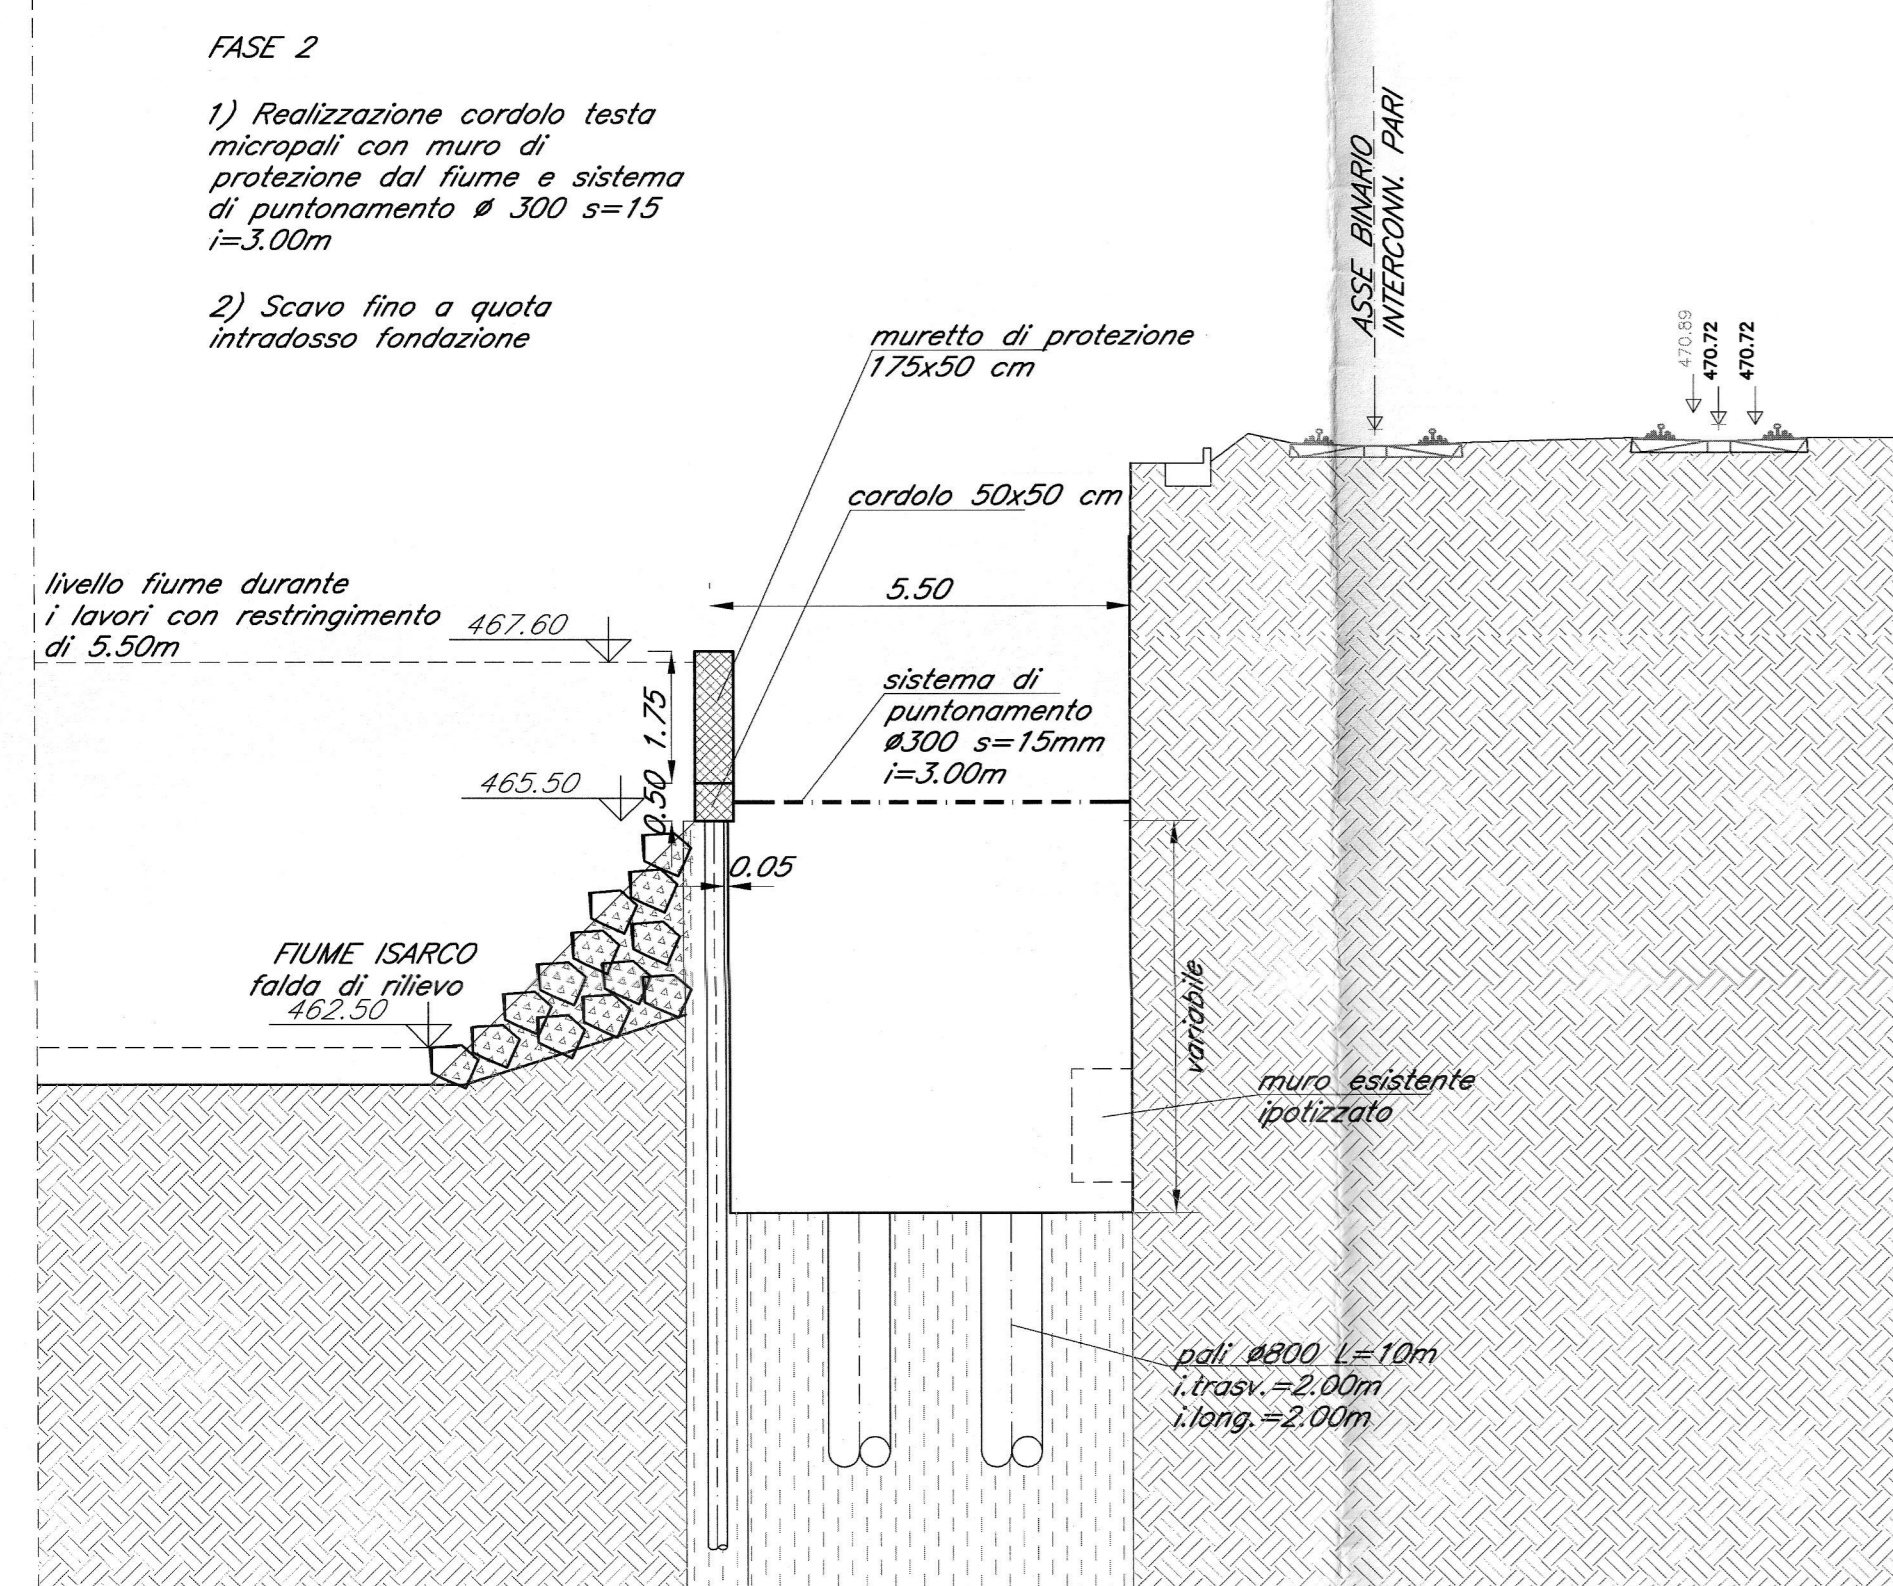





PIANTA
Scala 1:200

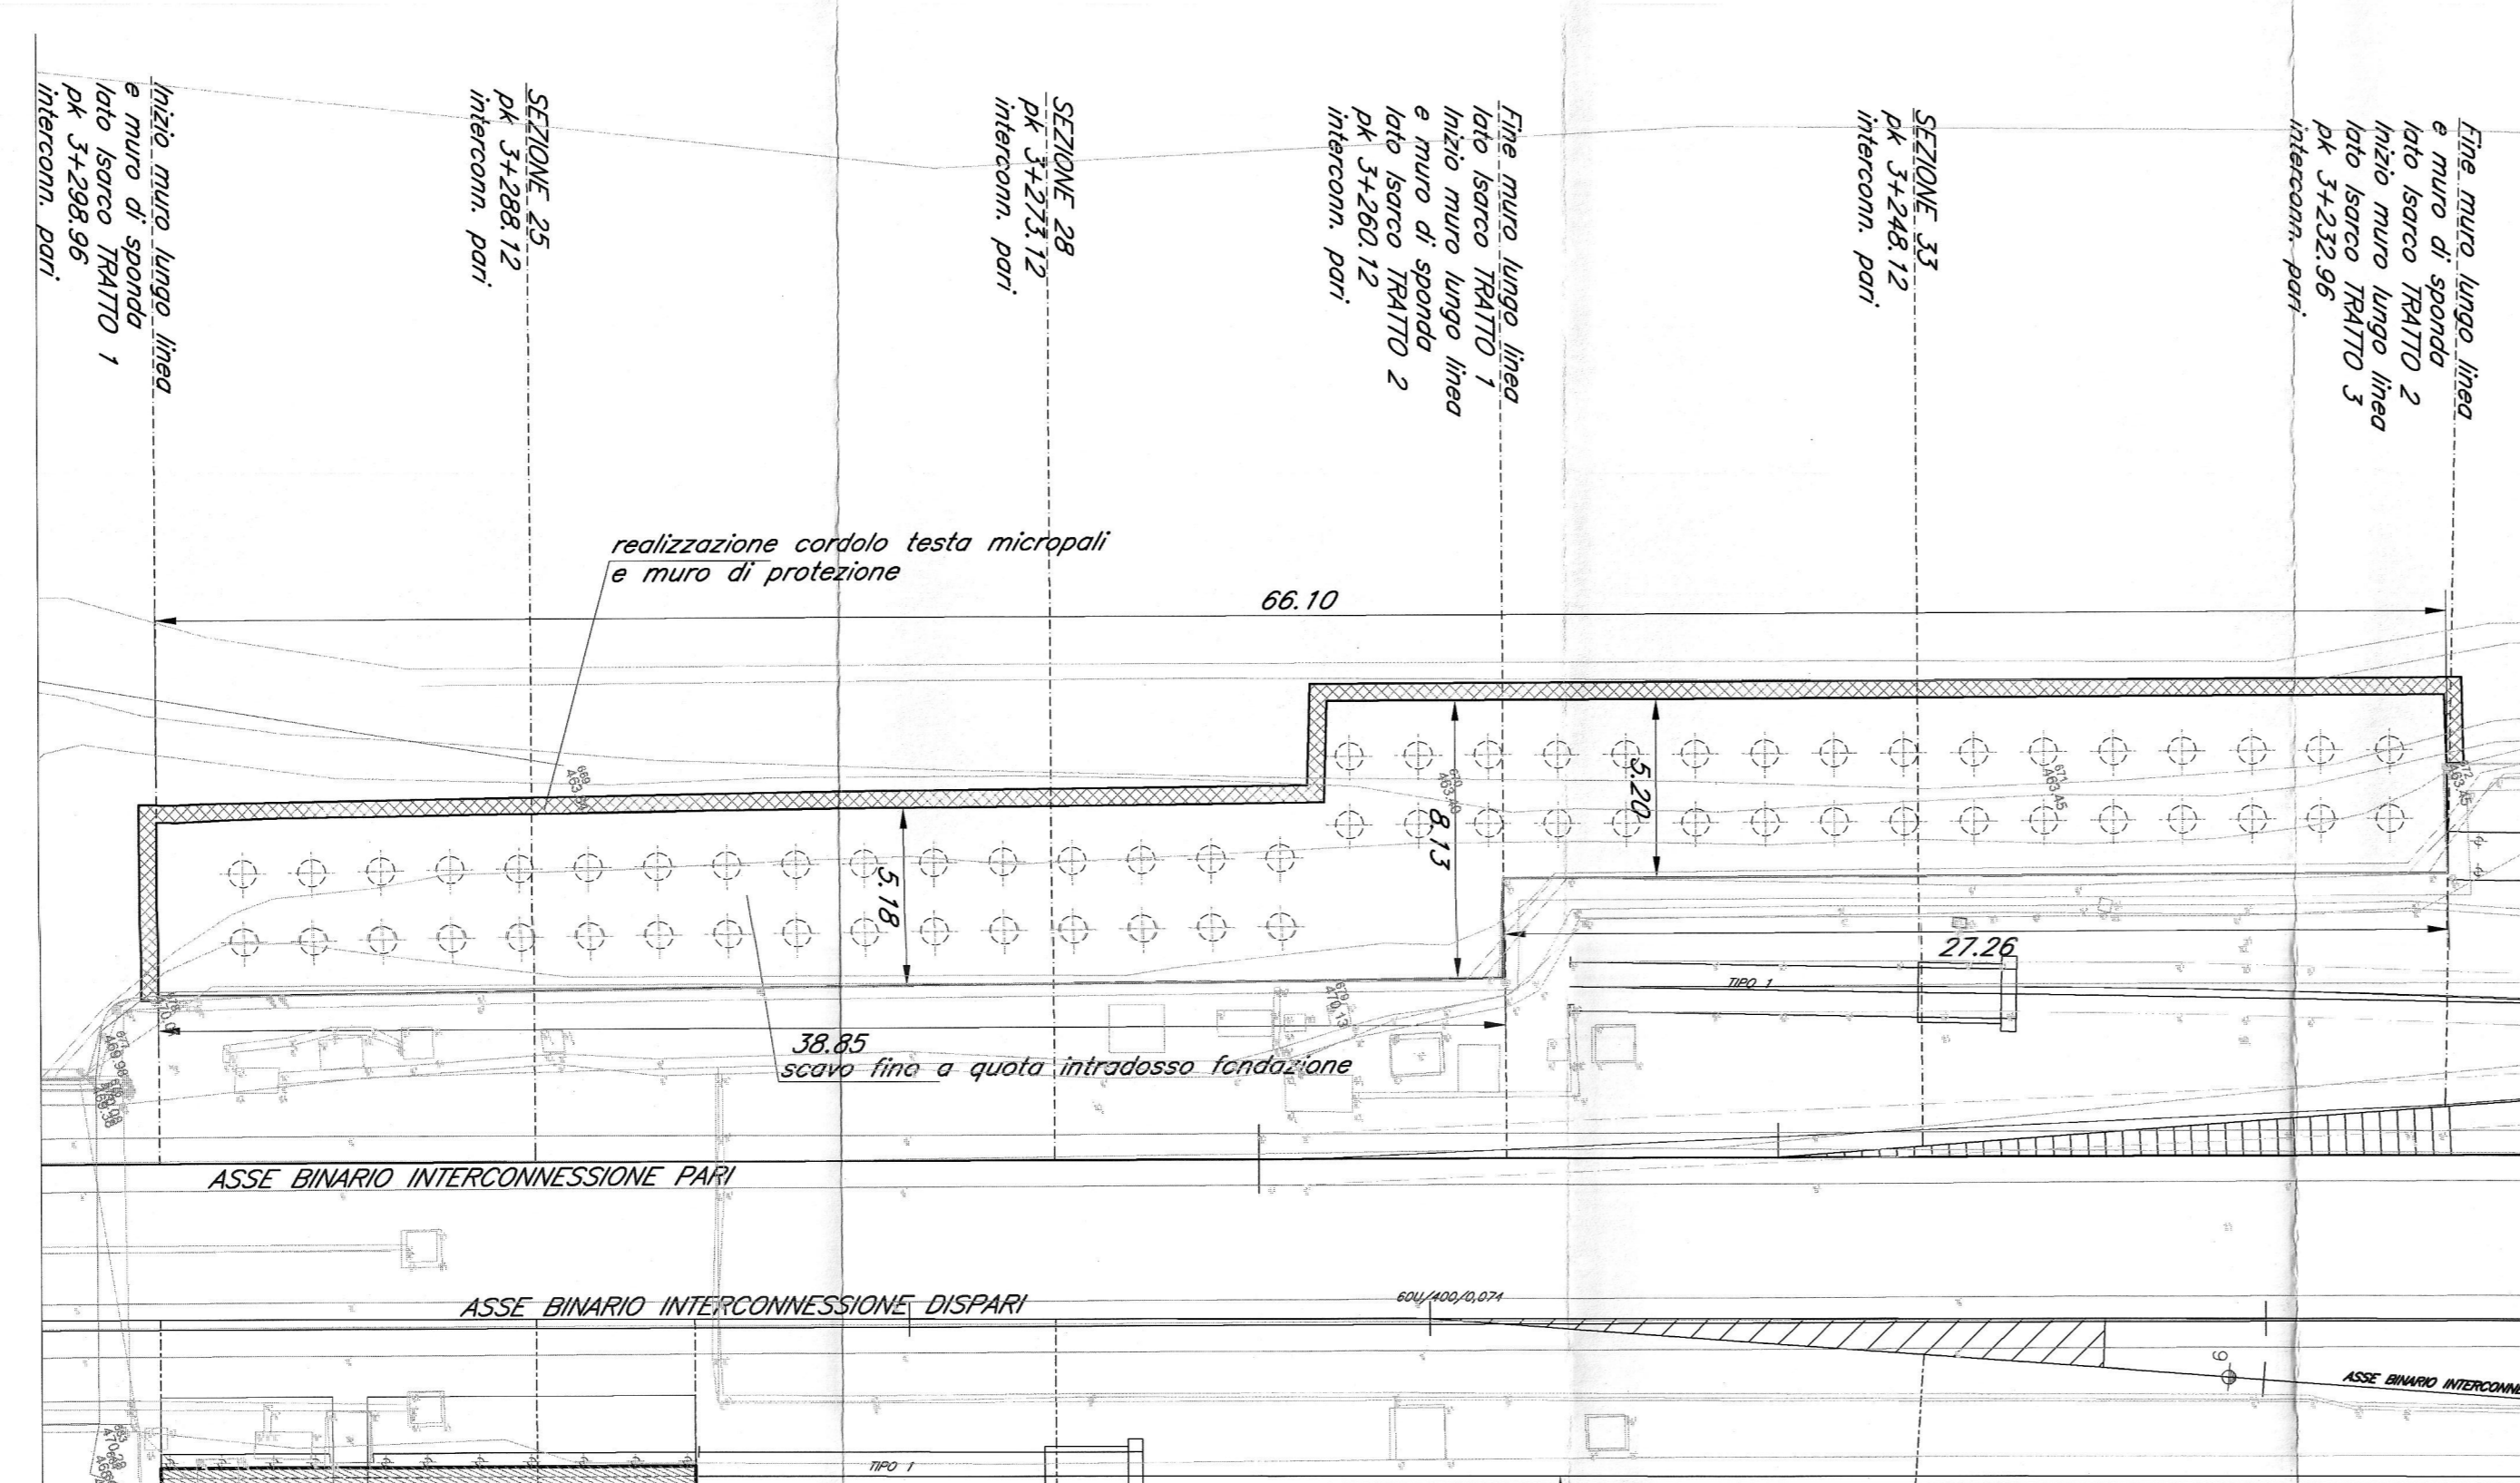

SEZIONE n° 33
Scala 1:100

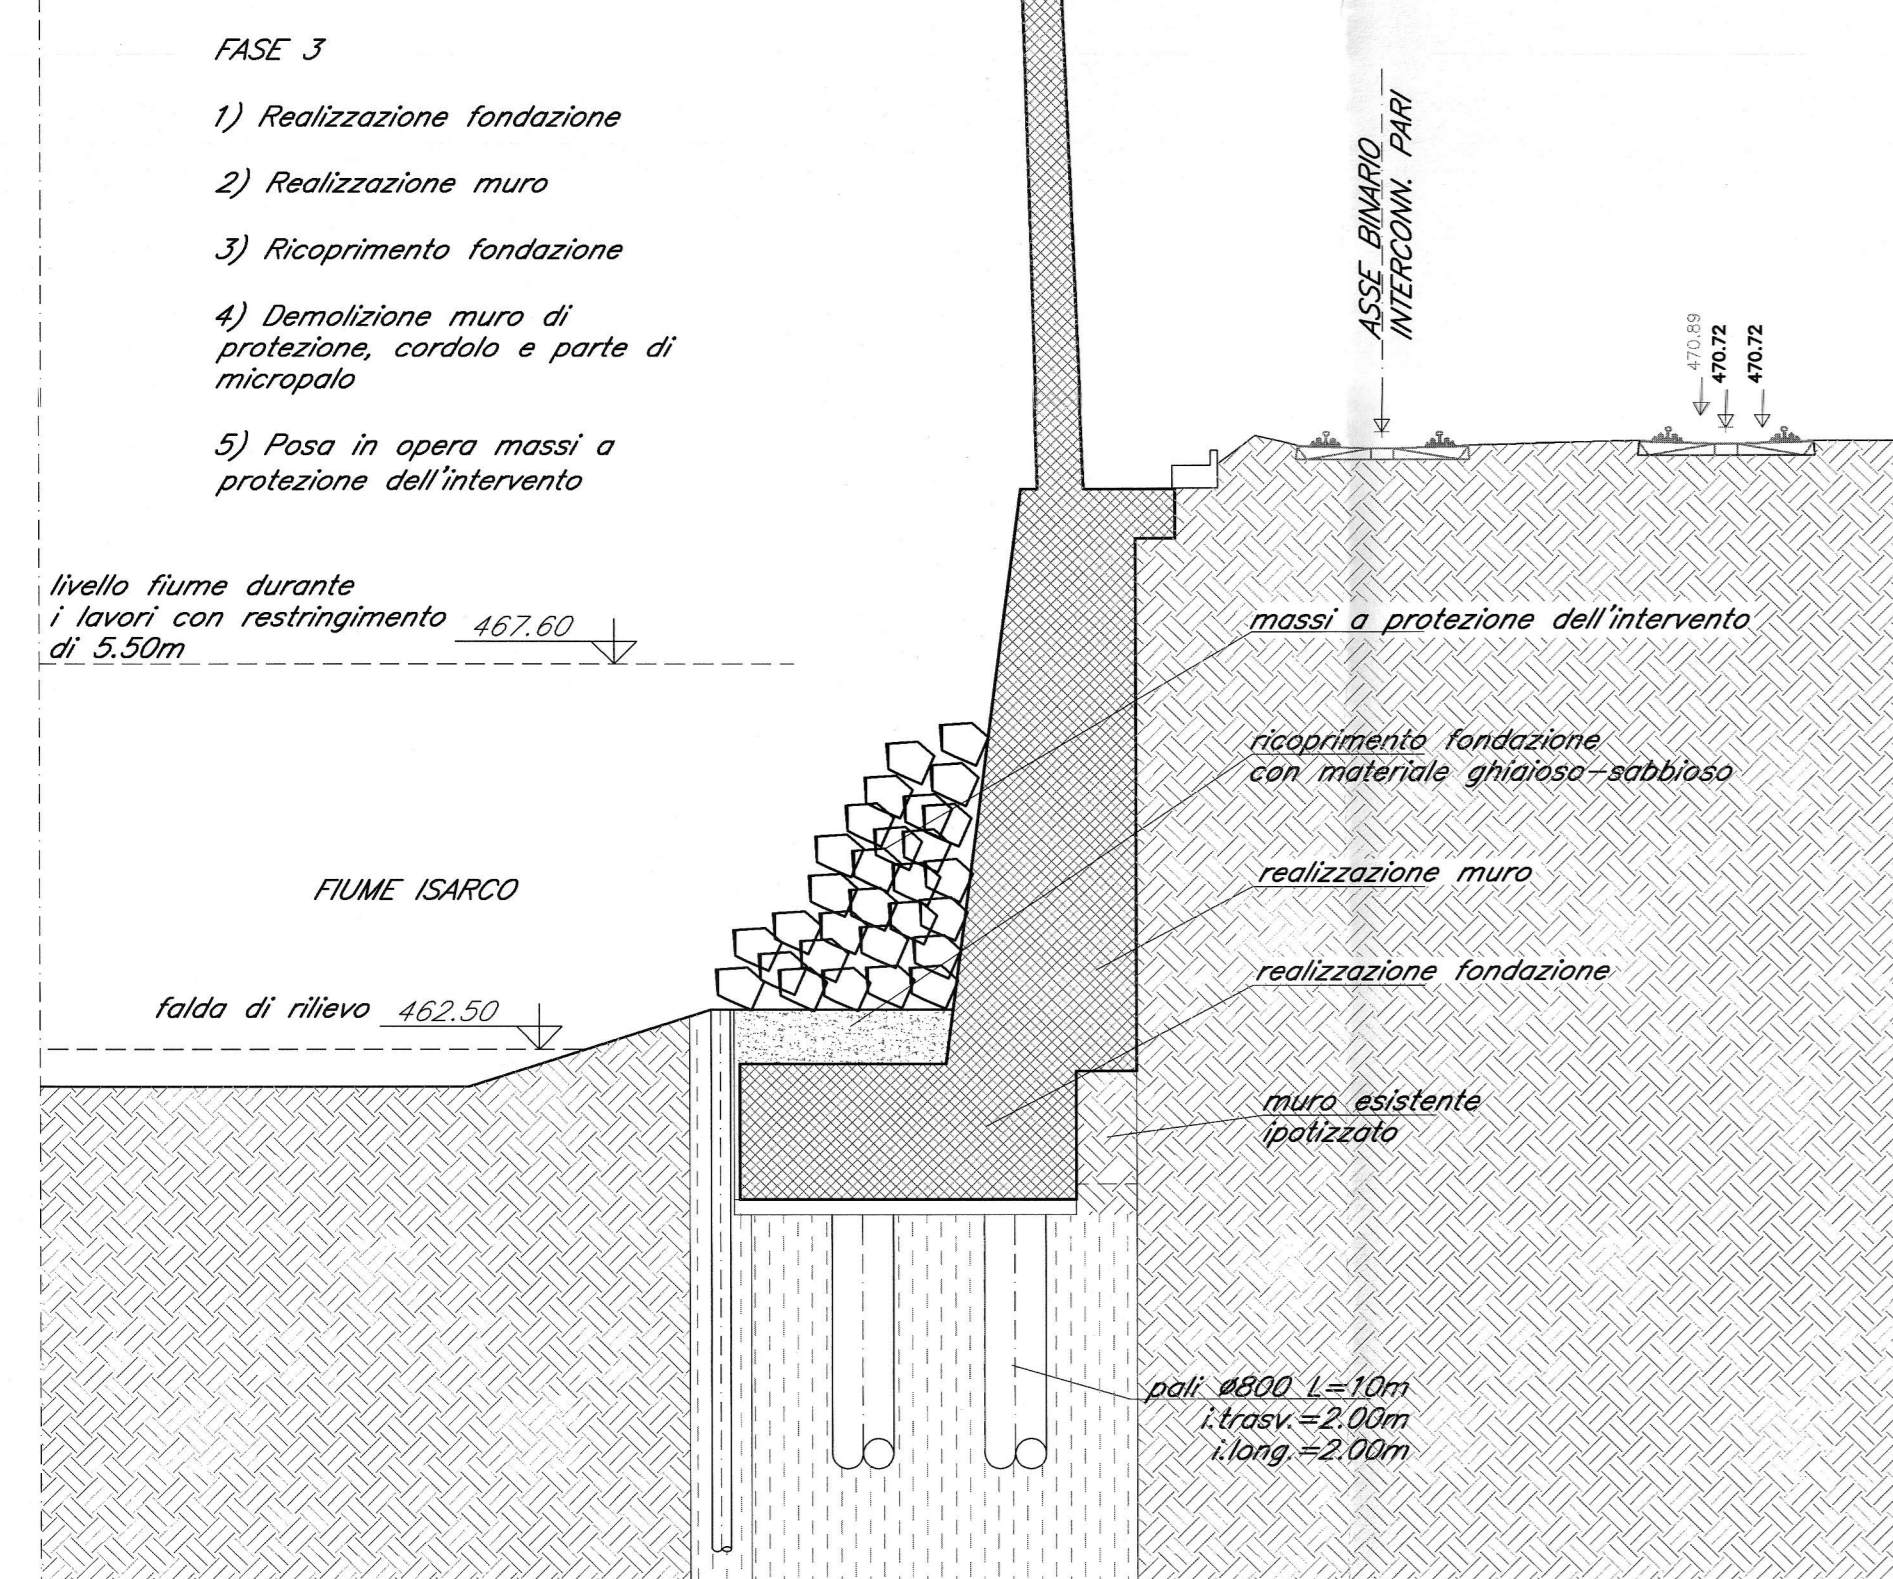

PIANTA
Scala 1:200

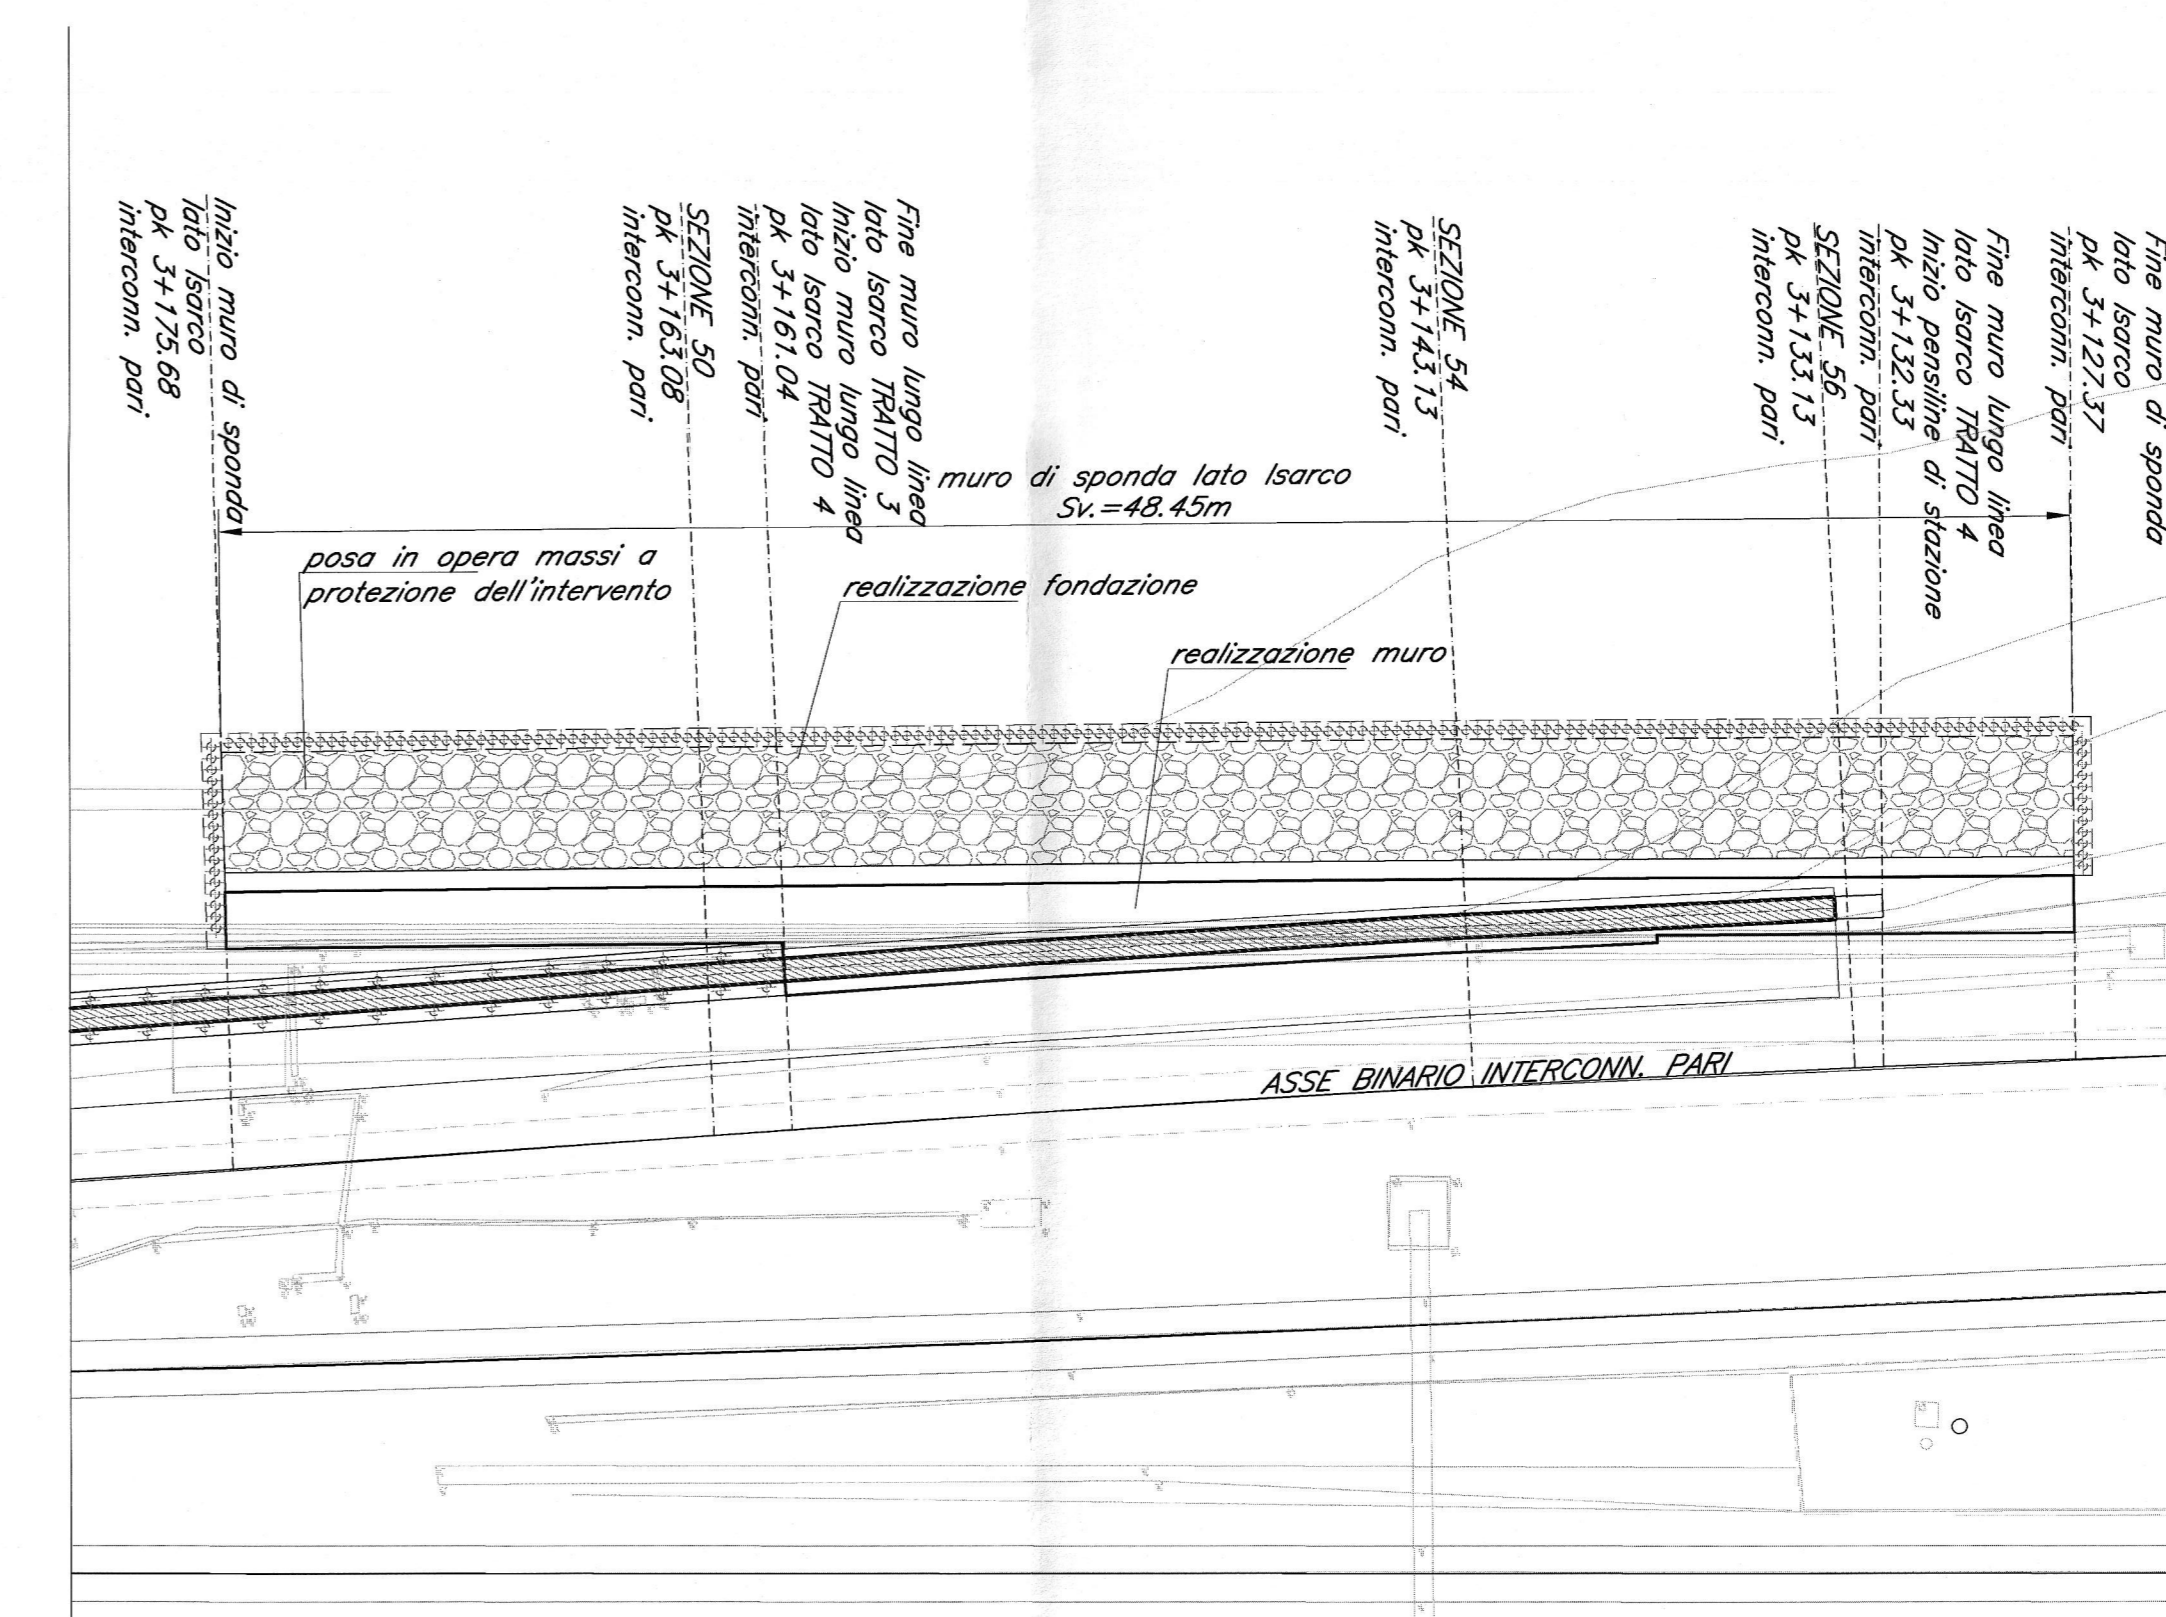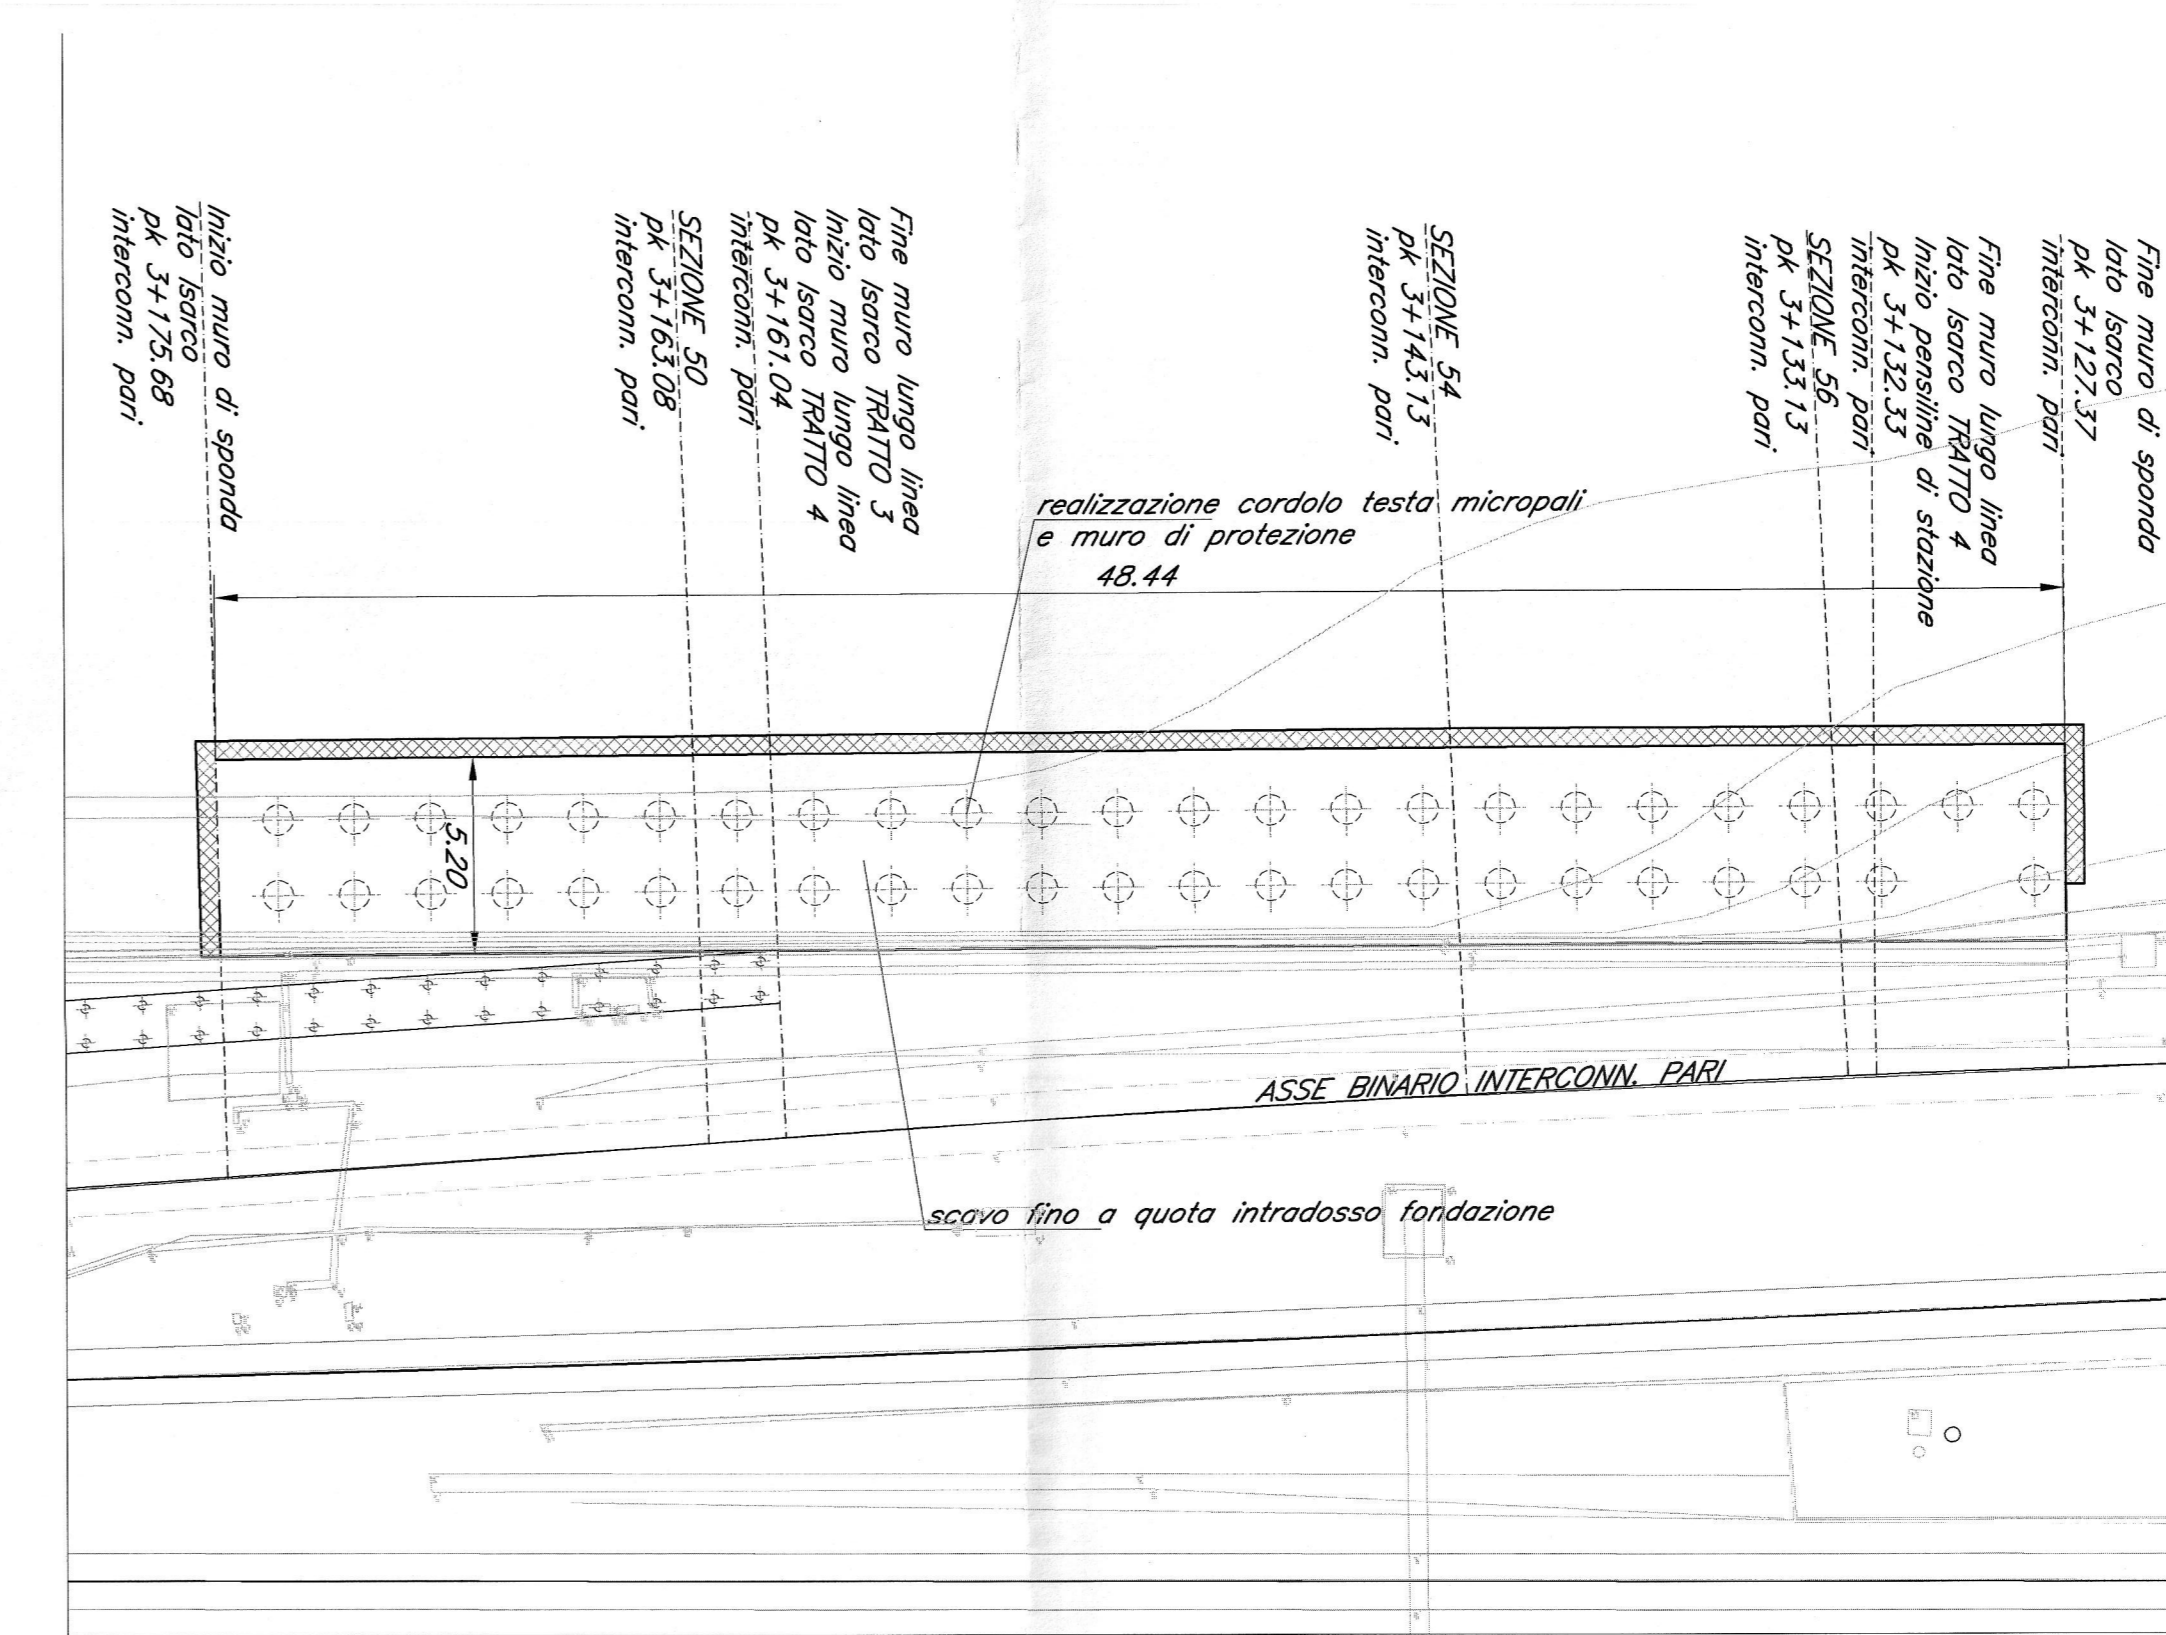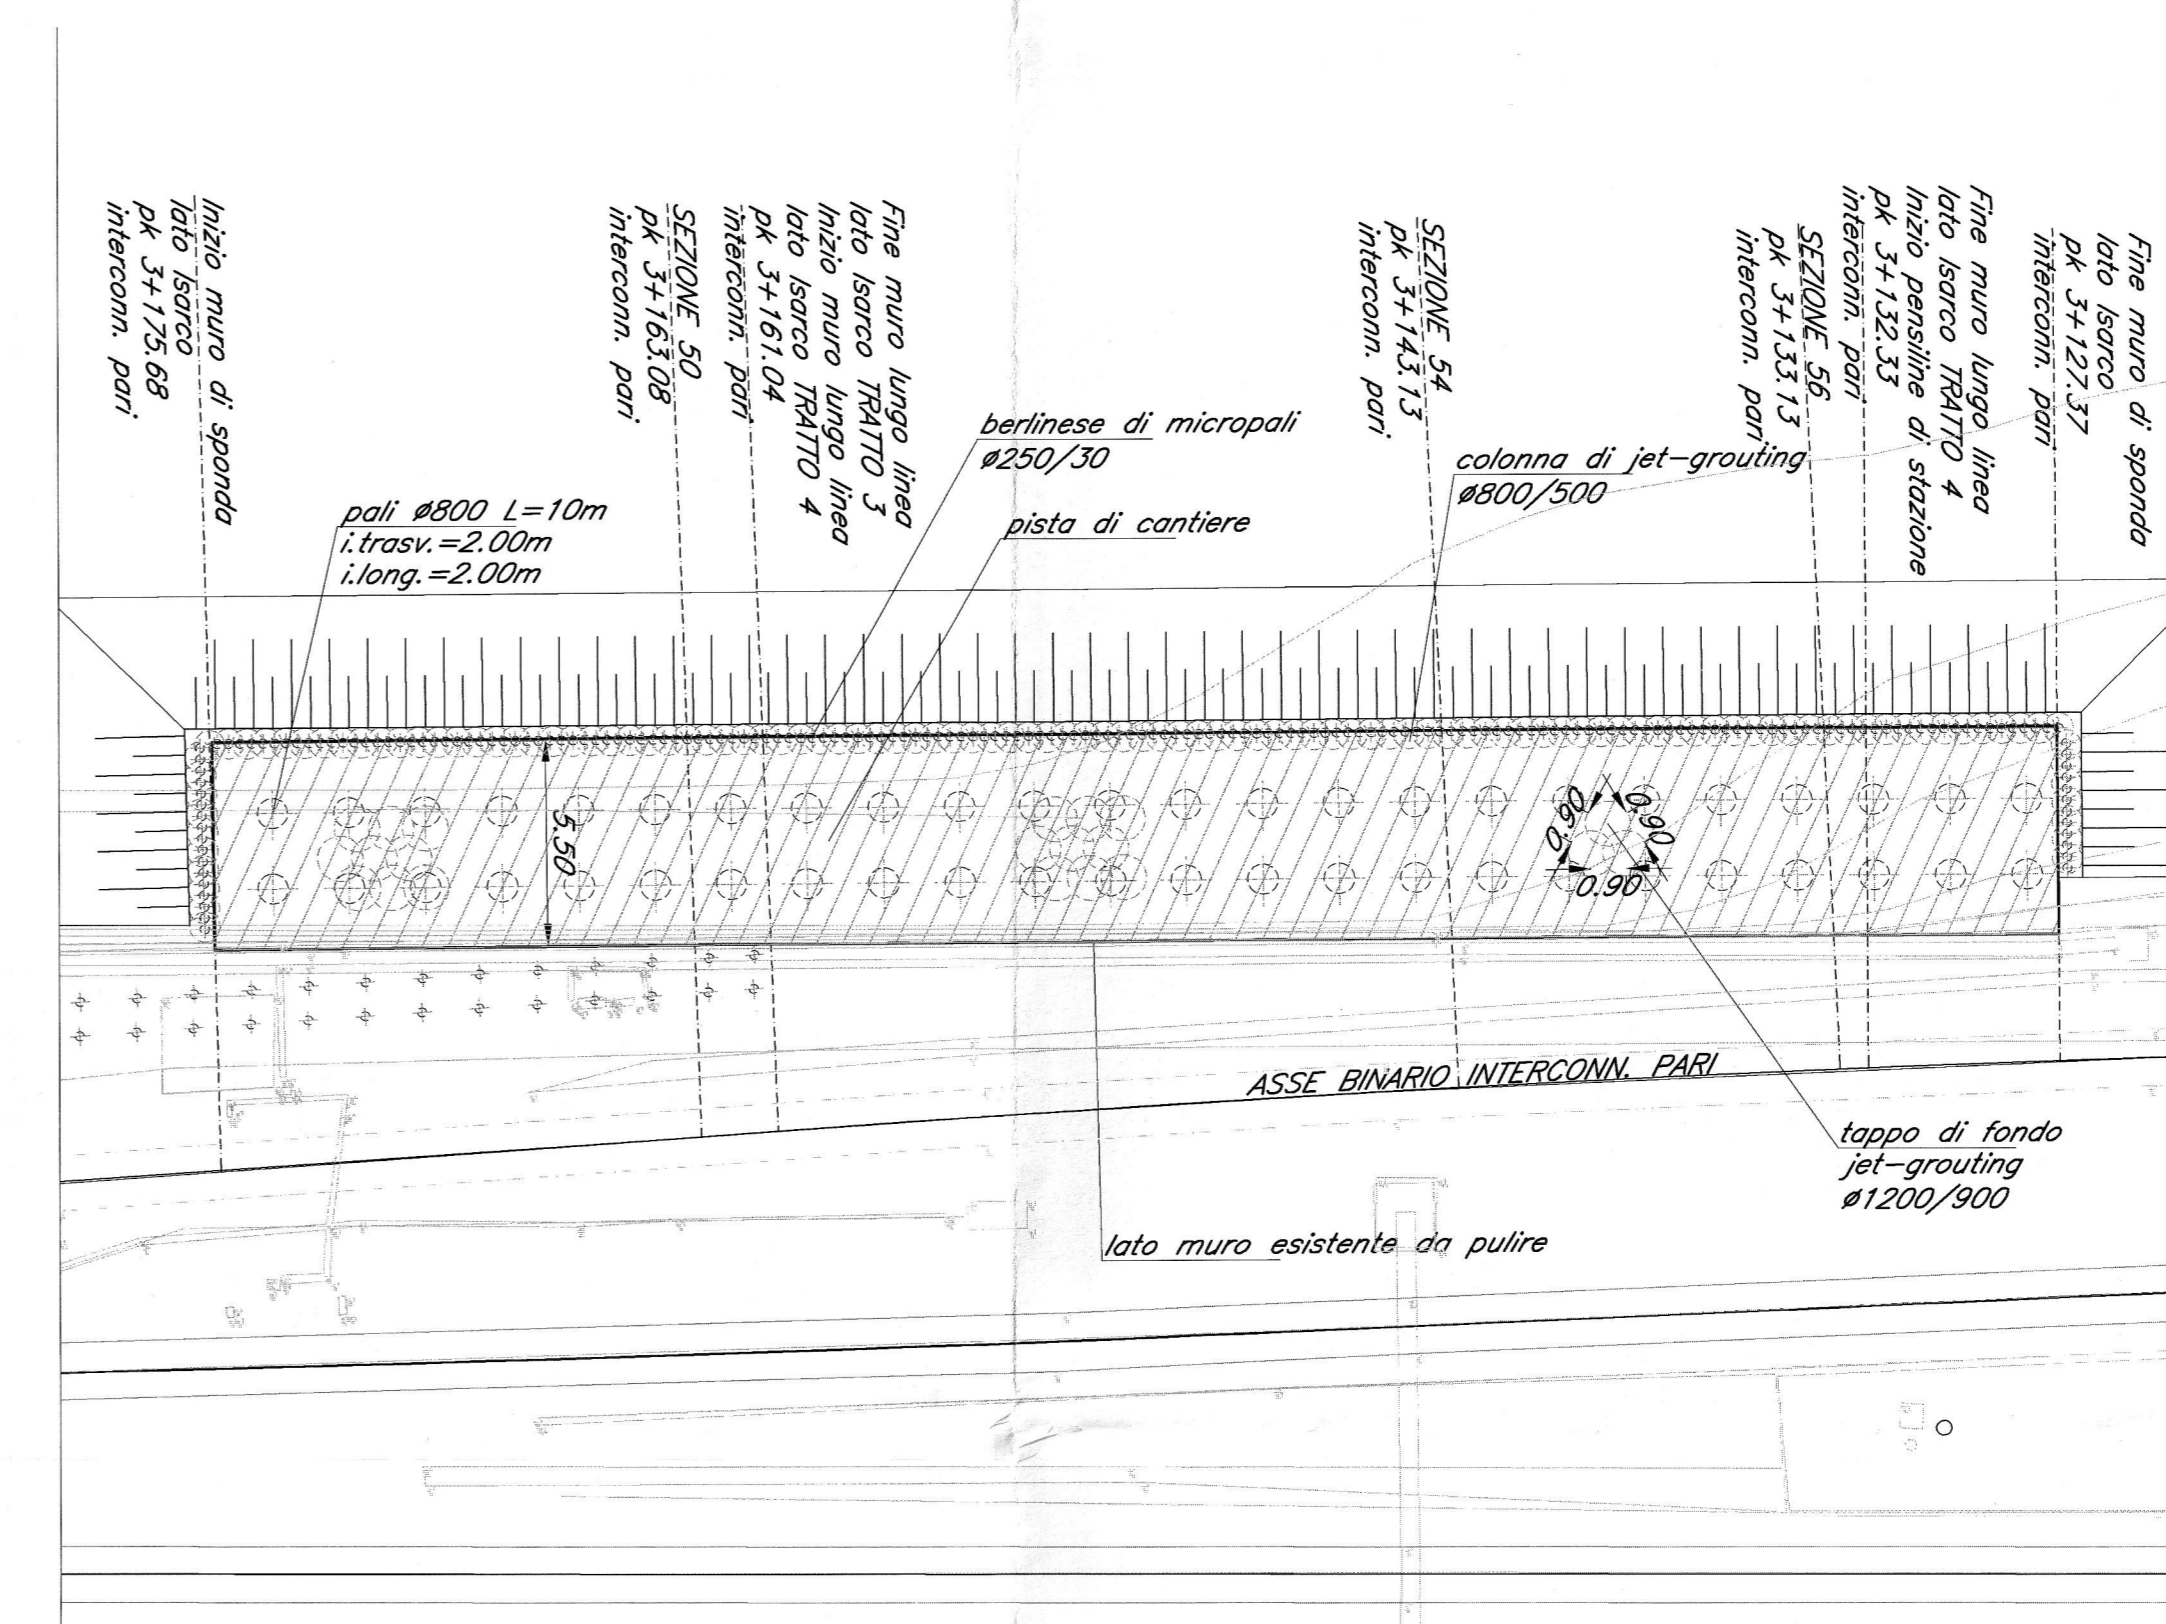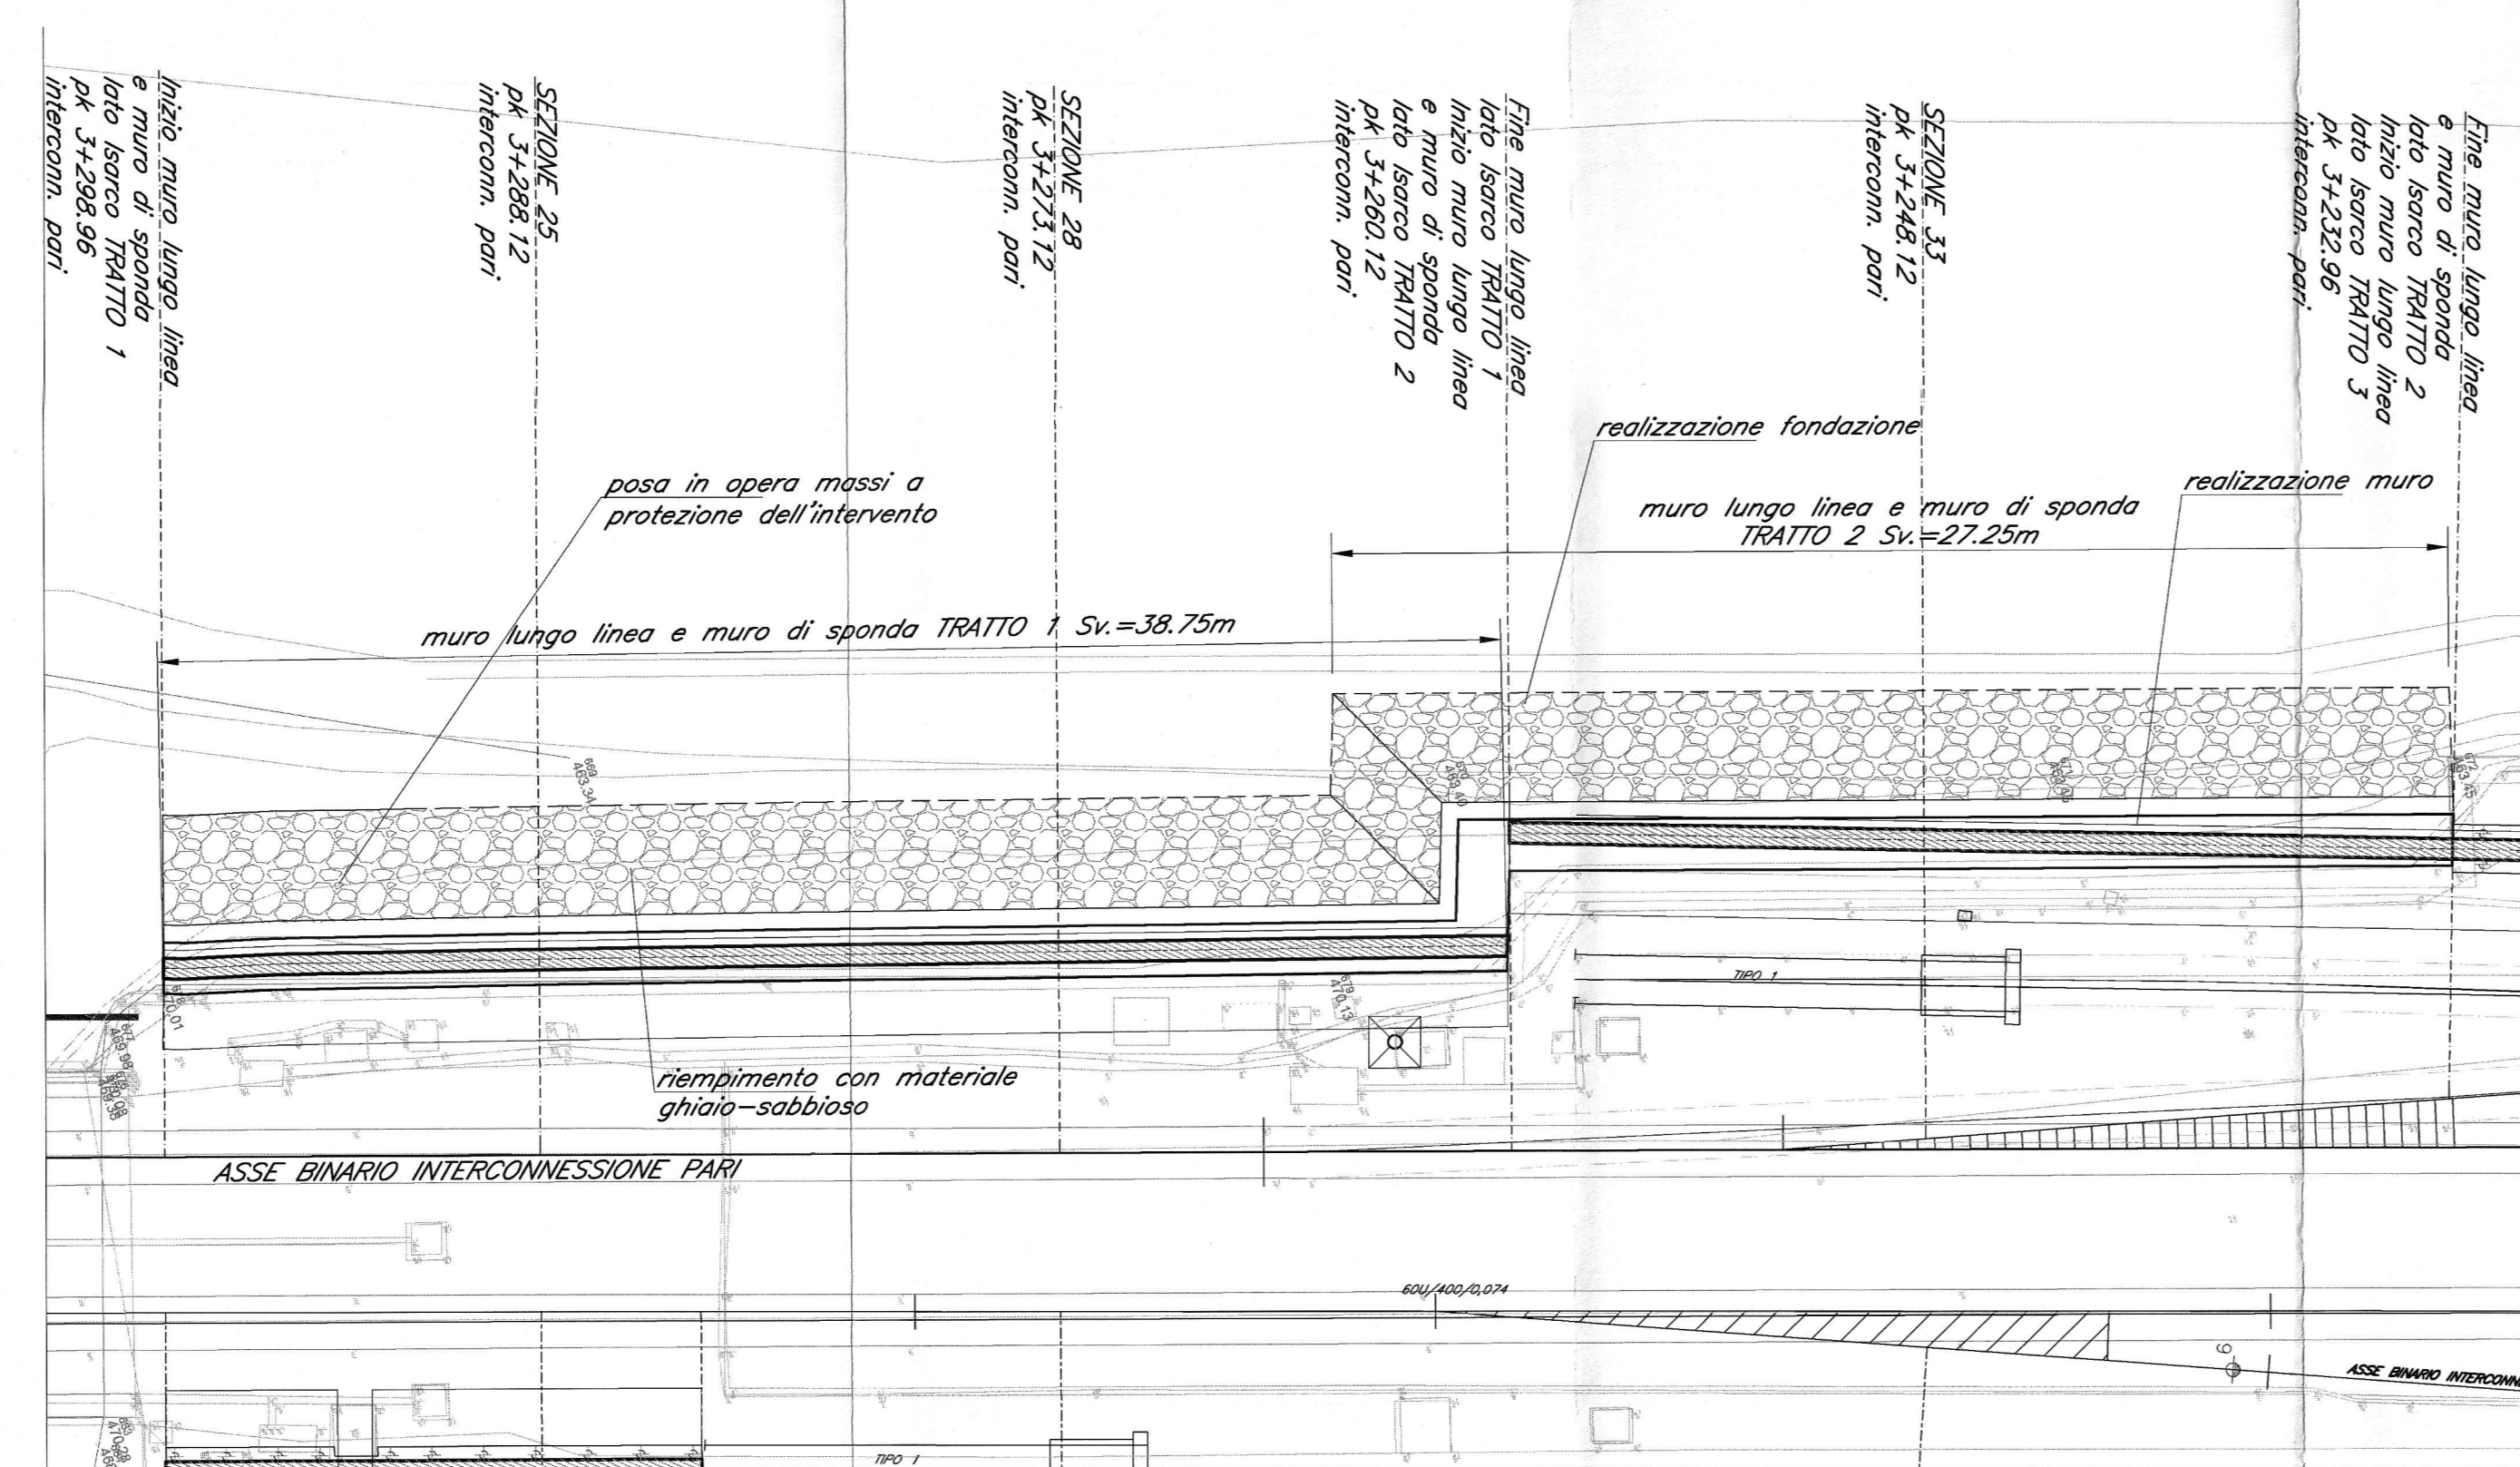

NOTA 1:
Il materiale con cui viene realizzata la banca provvisoria è costituita da materiale arido grossolano.

NOTA 2:
Prima dell'attività di scavo è necessario verificare la reale geometria del muro esistente mediante rilievi e saggi.

NOTA 3:
Le protezioni spondali andranno estese dall'inizio alla fine dell'intervento dentro all'Isarco da Km 3+298.96 a Km 3+127.37

COMMITTENTE: **RFI** INFRASTRUTTURE FERROVIARIE ITALIANE
GRUPPO FERROVIE DELLO STATO ITALIANE

PROGETTAZIONE: **ITALFERR** GRUPPO FERROVIE DELLO STATO ITALIANE

INFRASTRUTTURE FERROVIARIE STRATEGICHE DEFINITE DALLA LEGGE OBIETTIVO N. 443/01 e s.m.i.

Progetto cofinanziato dalla Unione Europea CUP: J84F0400000001

U.O. STRUTTURE

PROGETTO DEFINITIVO

ASSE FERROVIARIO MONACO - VERONA

ACCESSO SUD ALLA GALLERIA DI BASE DEL BRENNERO QUADRUPPLICAMENTO DELLA LINEA FORTEZZA - VERONA

LOTTO 1: FORTEZZA - PONTE GARDENA

INTERVENTI PONTE GARDENA
ELABORATI STRUTTURALI
MURI DI SPONDA ZONA 1 - FASI COSTRUTTIVE

SCALA: **VARIE**

COMMESSA	LOTTO	FASE	ENTE	TIPO DOC.	OPERA/DISCIPLINA	PROGR.	REV.
IBL1	10	D	11	BZ	R11000	001	A

Rev.	Descrizione	Redatto	Data	Verificato	Data	Approvato	Data	Autore
A	Emissione definitiva per CdG	G. Giamatti	marzo 2013	[firma]	marzo 2013	[firma]	marzo 2013	[firma]

File: IBL1 1001102011000001.DWG n. Elab: []