



NOTA:
I MURI VENGONO REALIZZATI IN INTERRUZIONE DEI BINARI 1 E 4

SEZIONE 33
Scala 1:200

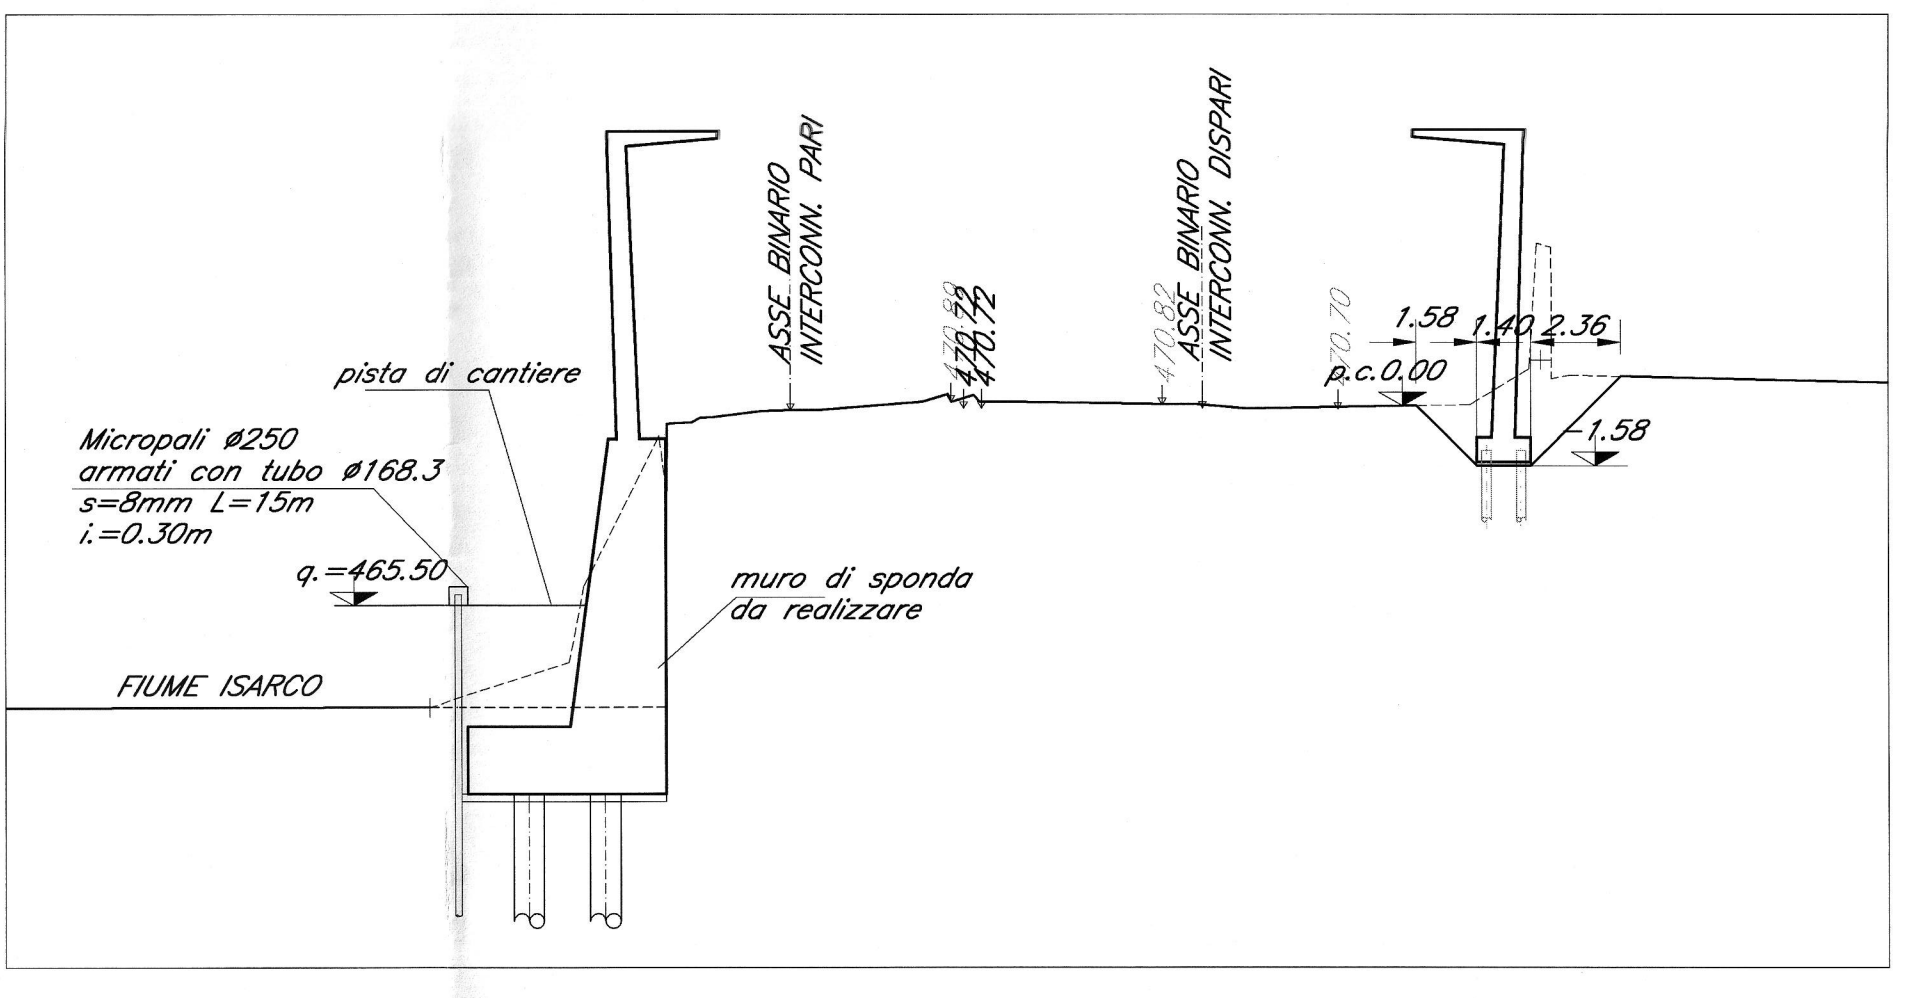

SEZIONE 50
Scala 1:200

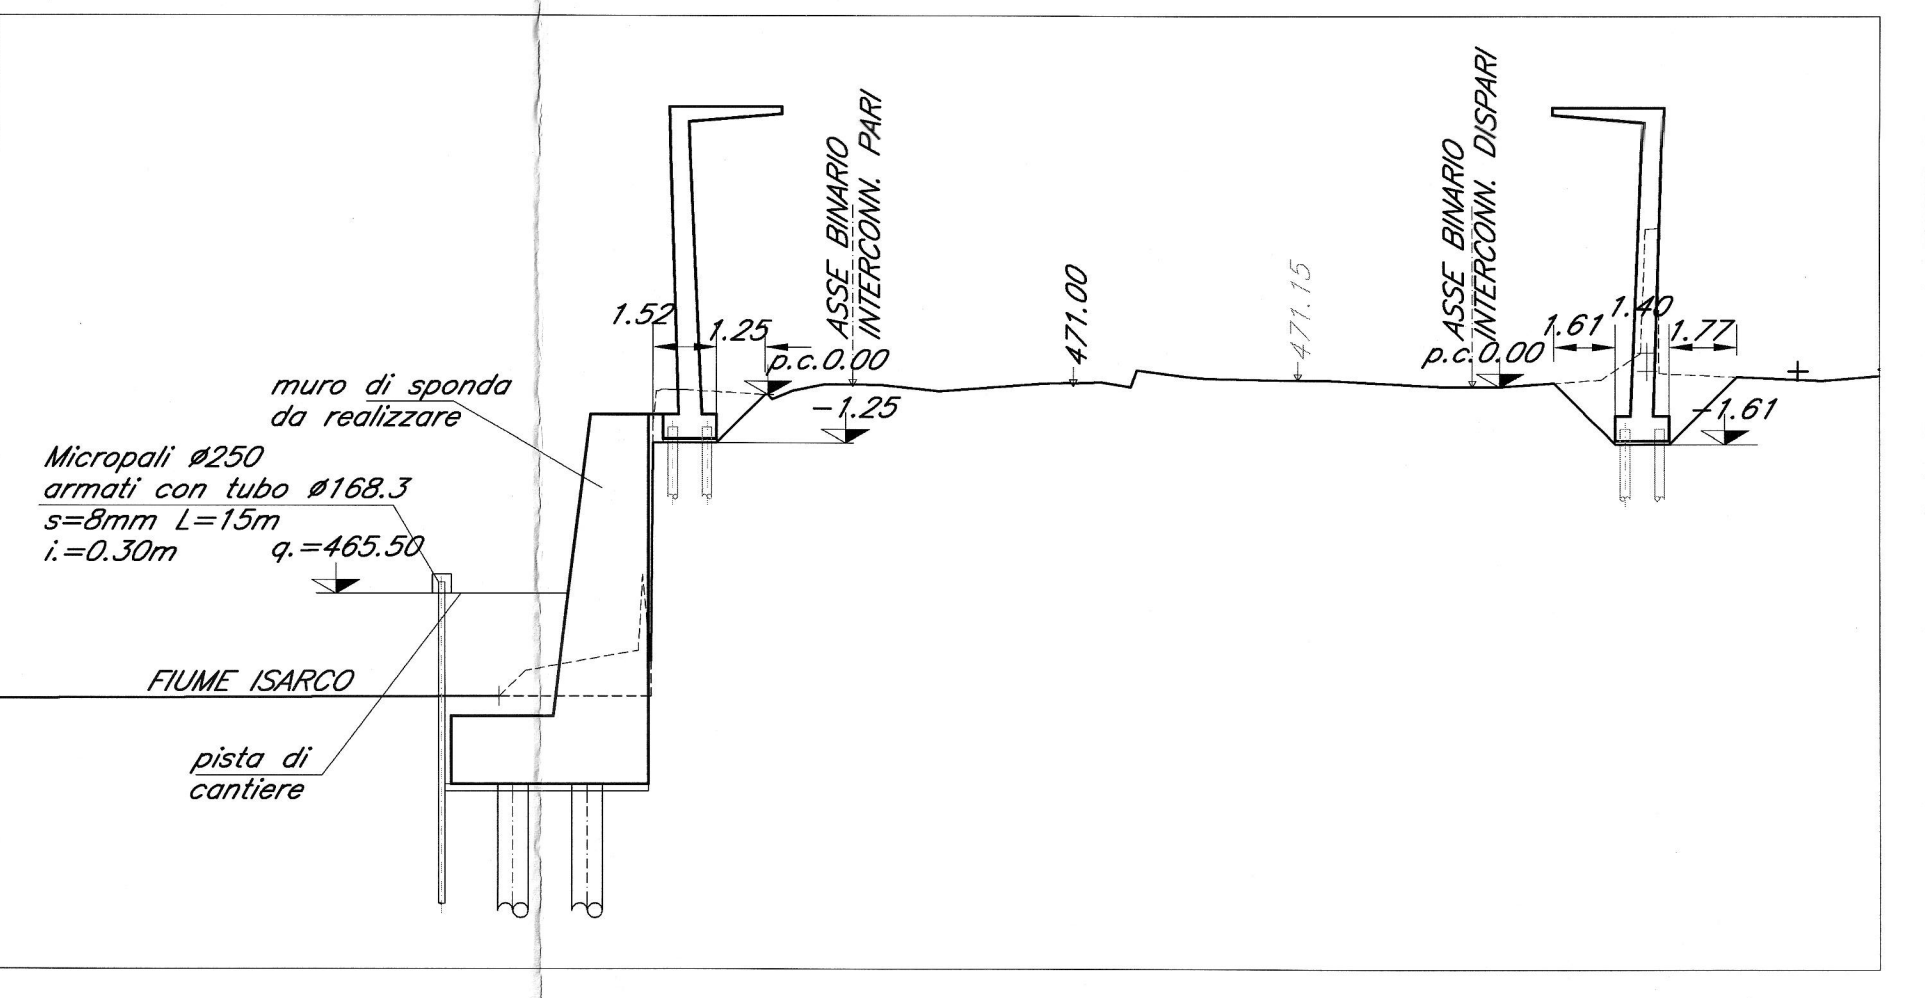

COMMITTENTE: **RFI** RETE FERROVIARIA ITALIANA GRUPPO FERROVIE DELLO STATO ITALIANE

PROGETTAZIONE: **ITALFERR** GRUPPO FERROVIE DELLO STATO ITALIANE

INFRASTRUTTURE FERROVIARIE STRATEGICHE DEFINITE DALLA LEGGE OBIETTIVO N. 443/01 e s.m.i

Progetto cofinanziato dalla Unione Europea CUP: J84F0400020001

U.O. CORPO STRADALE E GEOTECNICA

PROGETTO DEFINITIVO

ASSE FERROVIARIO MONACO - VERONA

ACCESSO SUD ALLA GALLERIA DI BASE DEL BRENNERO QUADRUPPLICAMENTO DELLA LINEA FORTEZZA - VERONA

LOTTO 1: FORTEZZA - PONTE GARDENA

INTERVENTI PONTE GARDENA

ELABORATI STRUTTURALI
Muri zona1 - Pianta scavi

SCALA: VARIE

Rev.	Descrizione	Redatto	Data	Verificato	Data	Approvato	Data
A	Emissione definitiva per CDS	G. Ormai	marzo 2013	P. Turchetta	marzo 2013	C. M. Cecchi	marzo 2013

File: BIL11001127101000011.DWG