VISTA TRASVERSALE

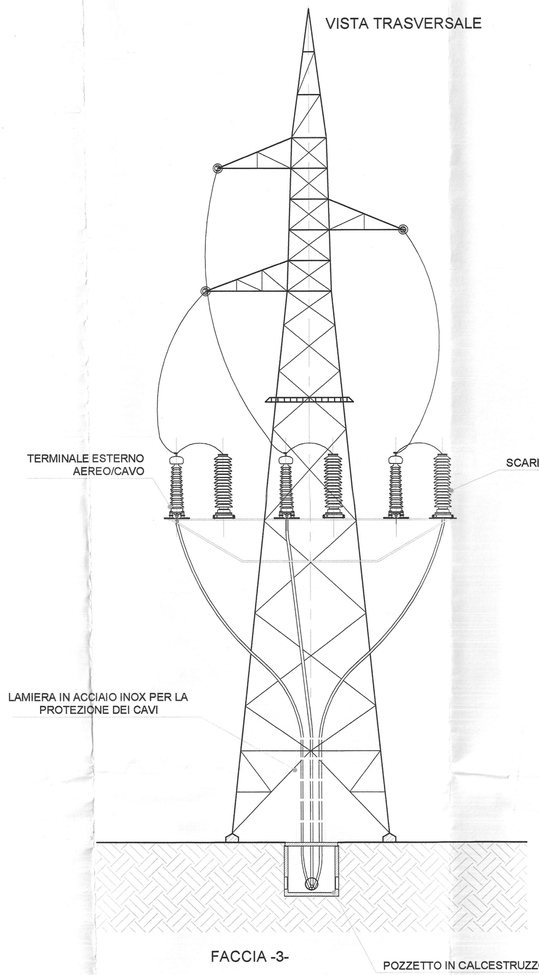

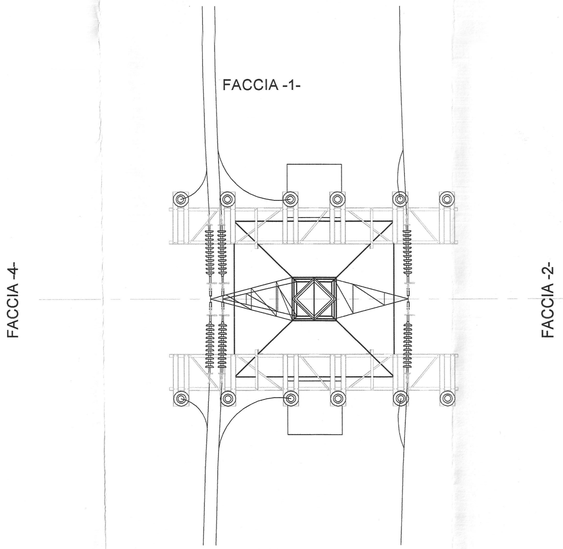

VISTA LONGITUDNALE

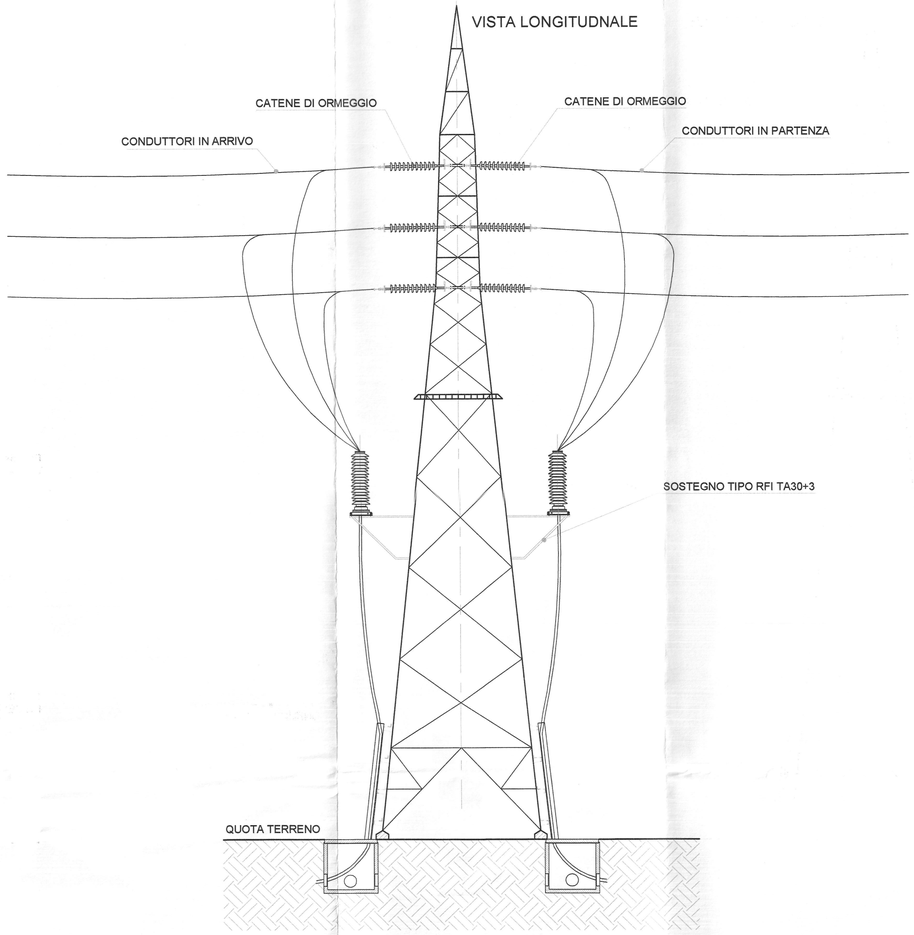

PARTICOLARE STAFFAGGIO CAVI

Scala 1:10

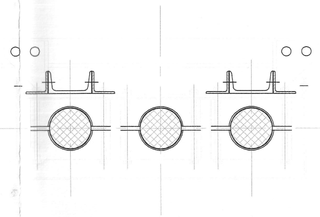

COMMITTENTE:

RFI RETE FERROVIARIA ITALIANA
GRUPPO FERROVIE DELLO STATO ITALIANE

PROGETTAZIONE:

ITALFERR
GRUPPO FERROVIE DELLO STATO ITALIANE

INFRASTRUTTURE FERROVIARIE STRATEGICHE DEFINITE DALLA LEGGE OBIETTIVO N. 443/01 e s.m.i

Progetto cofinanziato dalla Unione Europea

CUP: J84F04000020001

U.O. ENERGIA E IMPIANTI DI TRAZIONE ELETTRICA

PROGETTO DEFINITIVO

ASSE FERROVIARIO MONACO - VERONA

ACCESSO SUD ALLA GALLERIA DI BASE DEL BRENNERO QUADRUPLICAMENTO DELLA LINEA FORTEZZA - VERONA

LOTTO 1: FORTEZZA - PONTE GARDENA

Impianti TE - Linea Primaria 132 kV RFI

SOSTEGNI PASSAGGIO LINEA AEREO-CAVO

SCALA: ---

COMMESSA	LOTTO	FASE	ENTE	TIPO DOC.	OPERA/DISCIPLINA	PROGR.	REV.
IBL1	10	D	18	PX	LP0100	001	A

Revis.	Descrizione	Redatto	Data	Verificato	Data	Approvato	Data	Autorizzato / Data
A	Emissione definitiva per CdS	A.Tedeschi	Marzo 2013	P.Ricciardi	Marzo 2013	C.Mazzocchi	Marzo 2013	G.Gentile Marzo 2013

ITALFERR S.p.A. Dott. Ing. Guido Bellarini Ordine degli Ingegneri della Provincia di Roma n° 17812

File: IBL1_10_D18_PX_LP0100_001_A - SOSTEGNI PASSAGGIO LINEA AEREO-CAVO.DWG

n. Elab.: