



SEZIONE TIPICA DOPPIA TERNA IN DOPPIA TRINCEA
Scala 1:20

SEZIONE TIPICA IN SPINGITUBO O IN TUBO POSATO
Scala 1:20

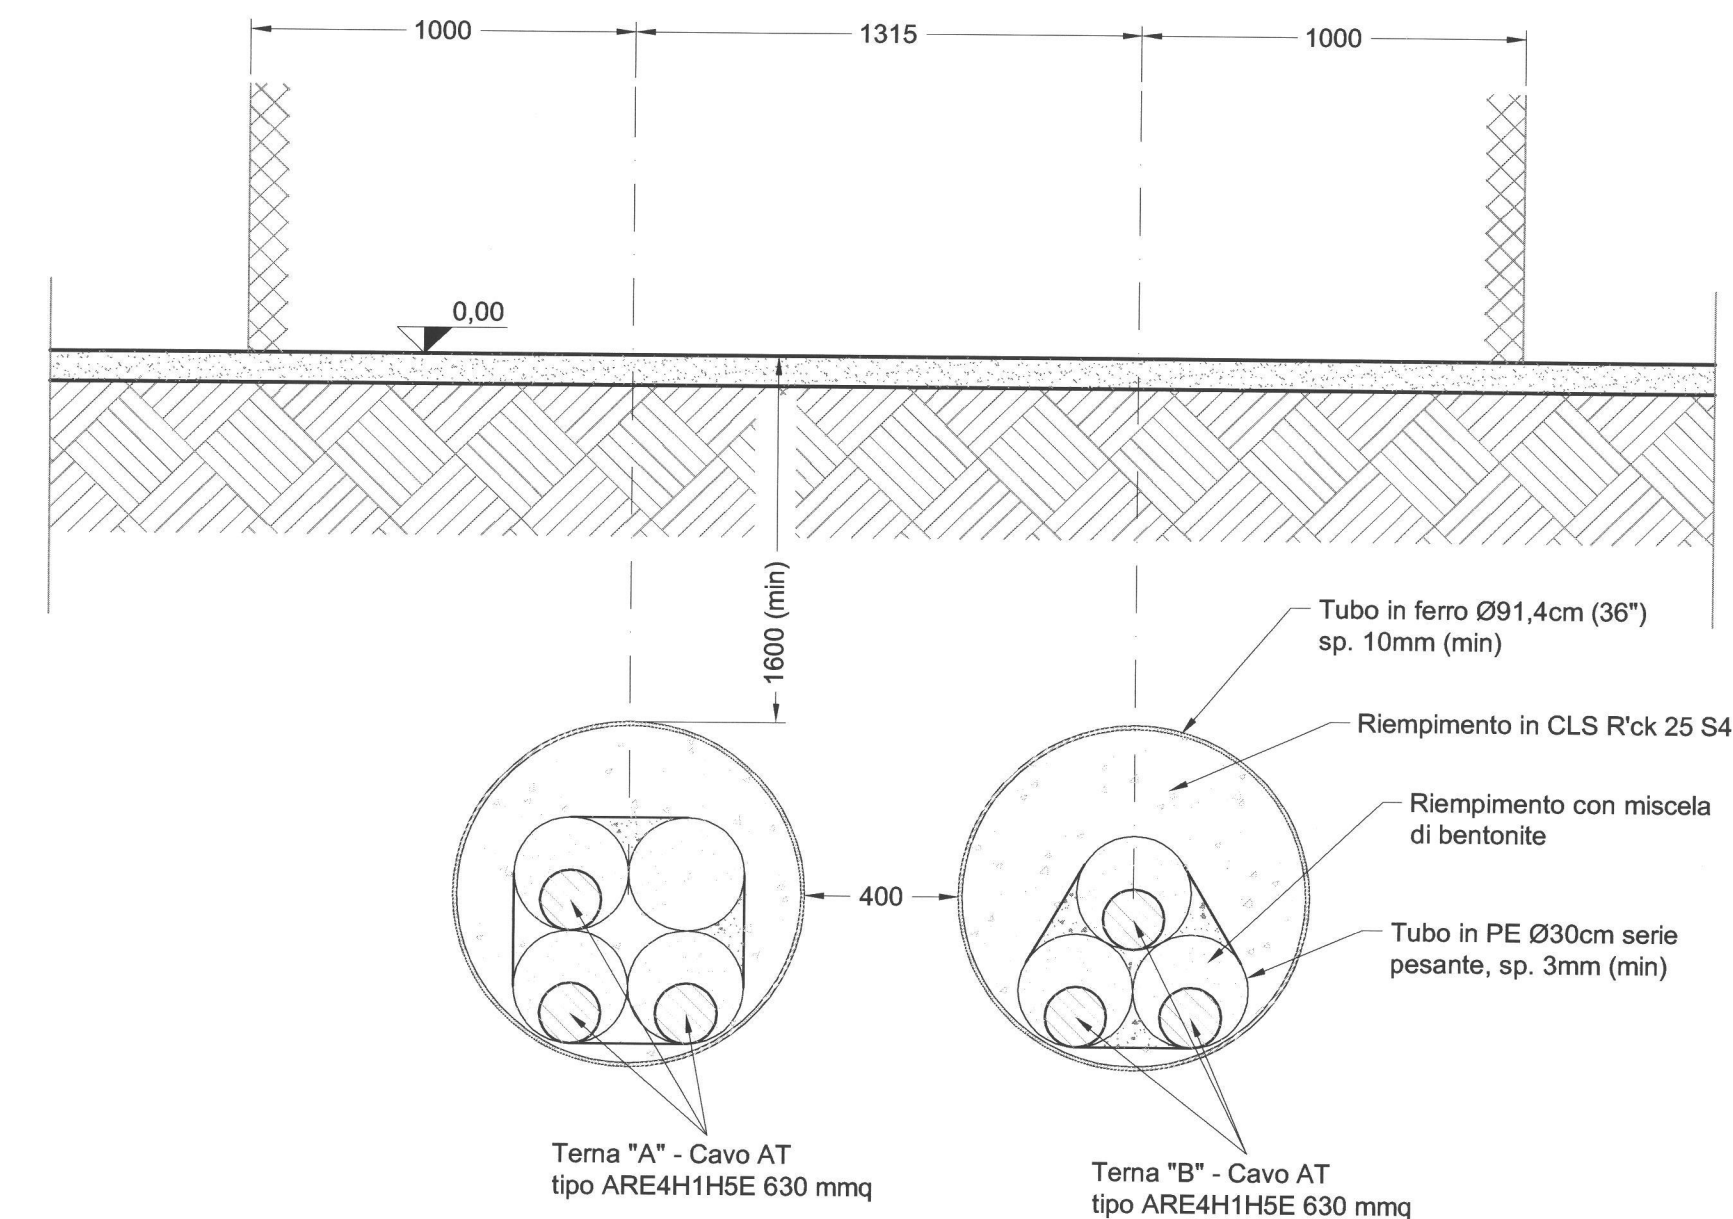

COMMITTENTE:

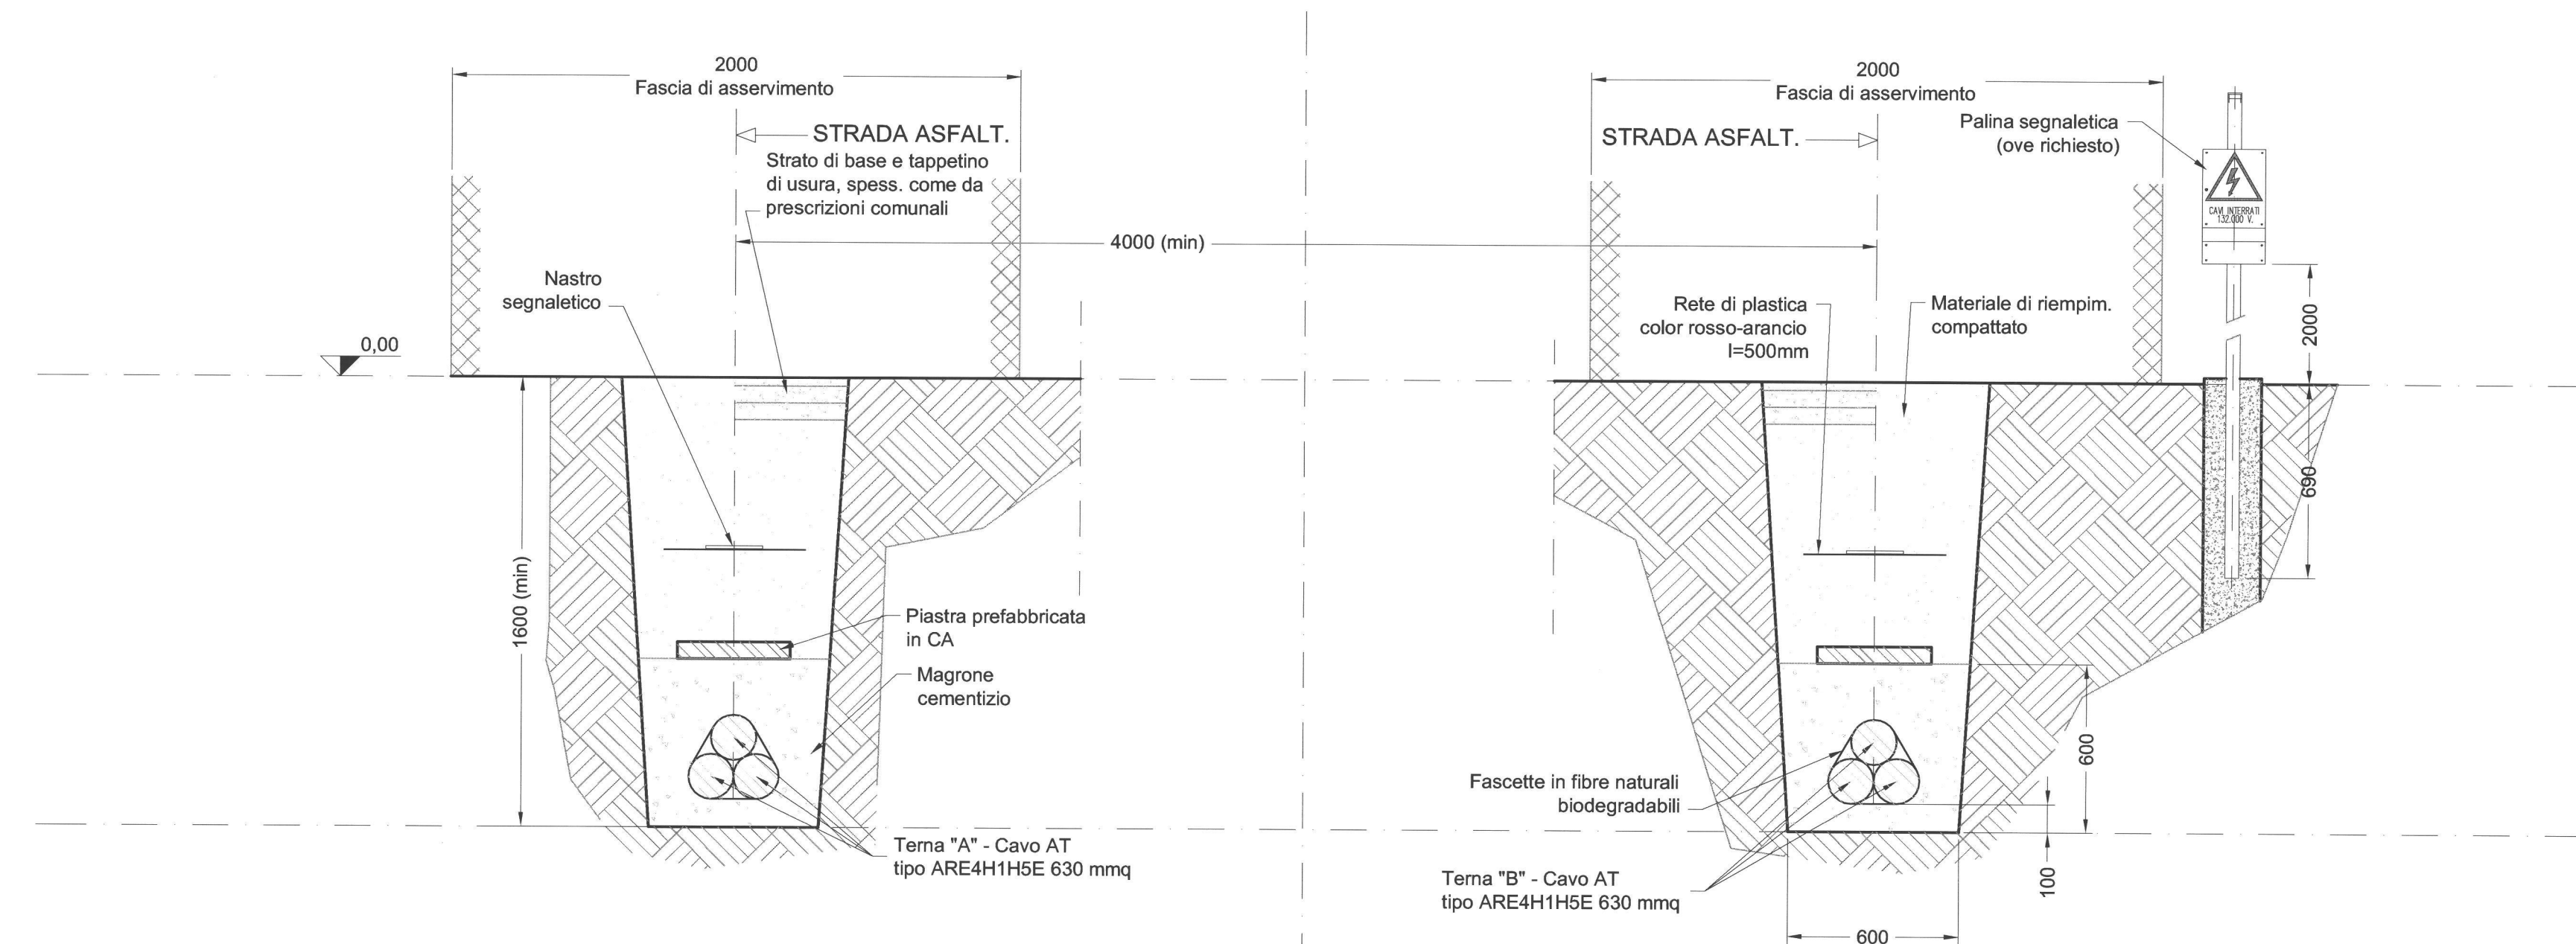

PROGETTAZIONE:



**INFRASTRUTTURE FERROVIARIE STRATEGICHE DEFINITE DALLA
LEGGE OBIETTIVO N. 443/01 e s.m.i**



Progetto cofinanziato
dalla Unione Europea

CUP: J94F04000020001

U.O. ENERGIA E IMPIANTI DI TRAZIONE ELETTRICA

PROGETTO DEFINITIVO

ASSE FERROVIARIO MONACO - VERONA

**ACCESSO SUD ALLA GALLERIA DI BASE DEL BRENNERO
QUADRUPPLICAMENTO DELLA LINEA FORTEZZA - VERONA**

LOTTO 1: FORTEZZA - PONTE GARDENA

Linea Primaria AT 132 kV

SEZIONI TIPOLOGICHE POSA IN CAVO

SCALA :

1:20

COMMESSA LOTTO FASE ENTE TIPO DOC. OPERA/DISCIPLINA PROGR. REV.

IBL1 10 D 18 WC LP0100 001 A

Revis.	Descrizione	Redatto	Data	Verificato	Data	Approvato	Data	Autore
A	Emissione definitiva per CdS	A. Mazzocchi	Marzo 2013	P. Ruggeri	Marzo 2013	C. Mazzocchi	Marzo 2013	G. Mazzocchi

File: IBL1_10_D18_WC_LP0100_001A-LINEA PRIMARIA AT 132 KV-SEZIONI TIPOLOGICHE POSA IN CAVO.DWG

n. Elab.: -