


LATO SOLOFRA SEZIONE 1-1 scala 1:200  
 PROGETTO GALLERIA INGRESSO SX-DX

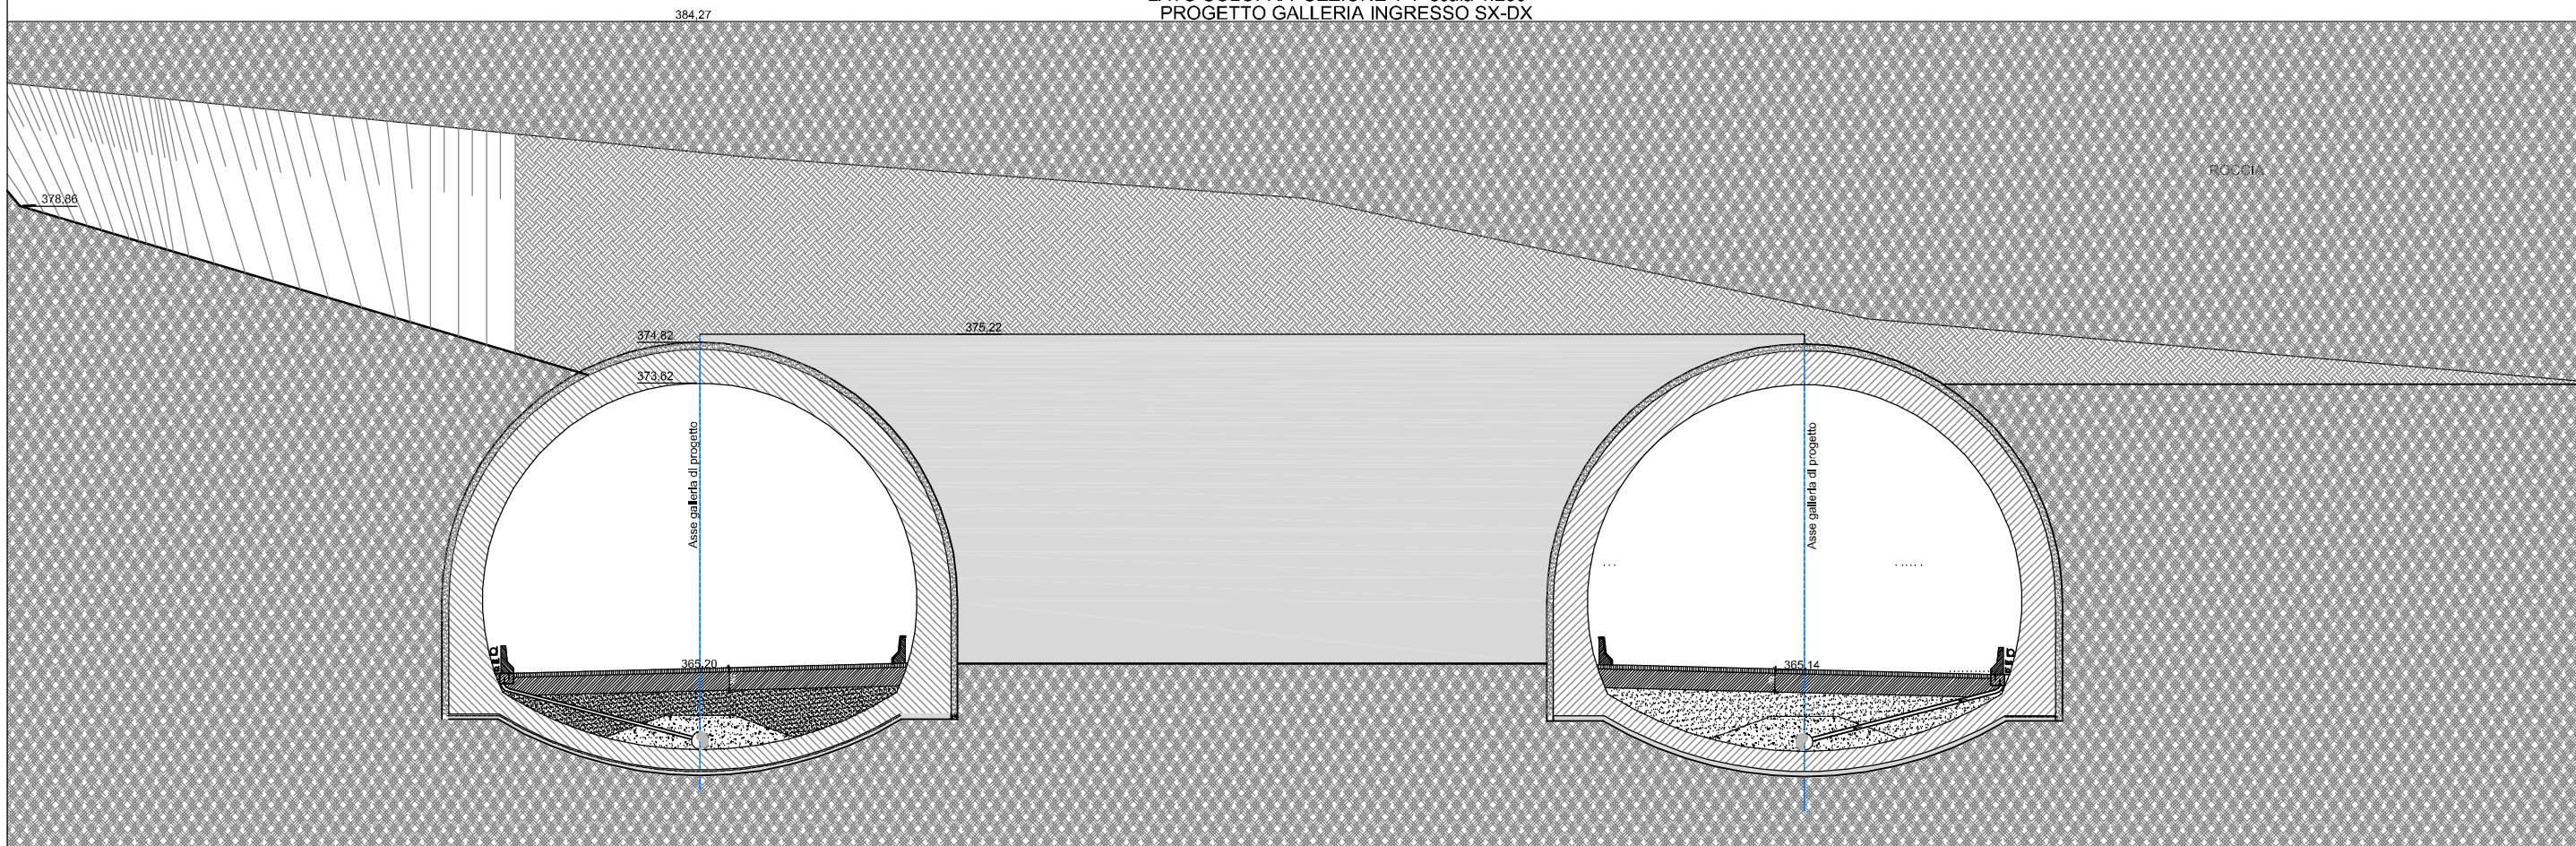

STRALCIO PLANIMETRICO  
 LATO SOLOFRA - Scala 1:500

