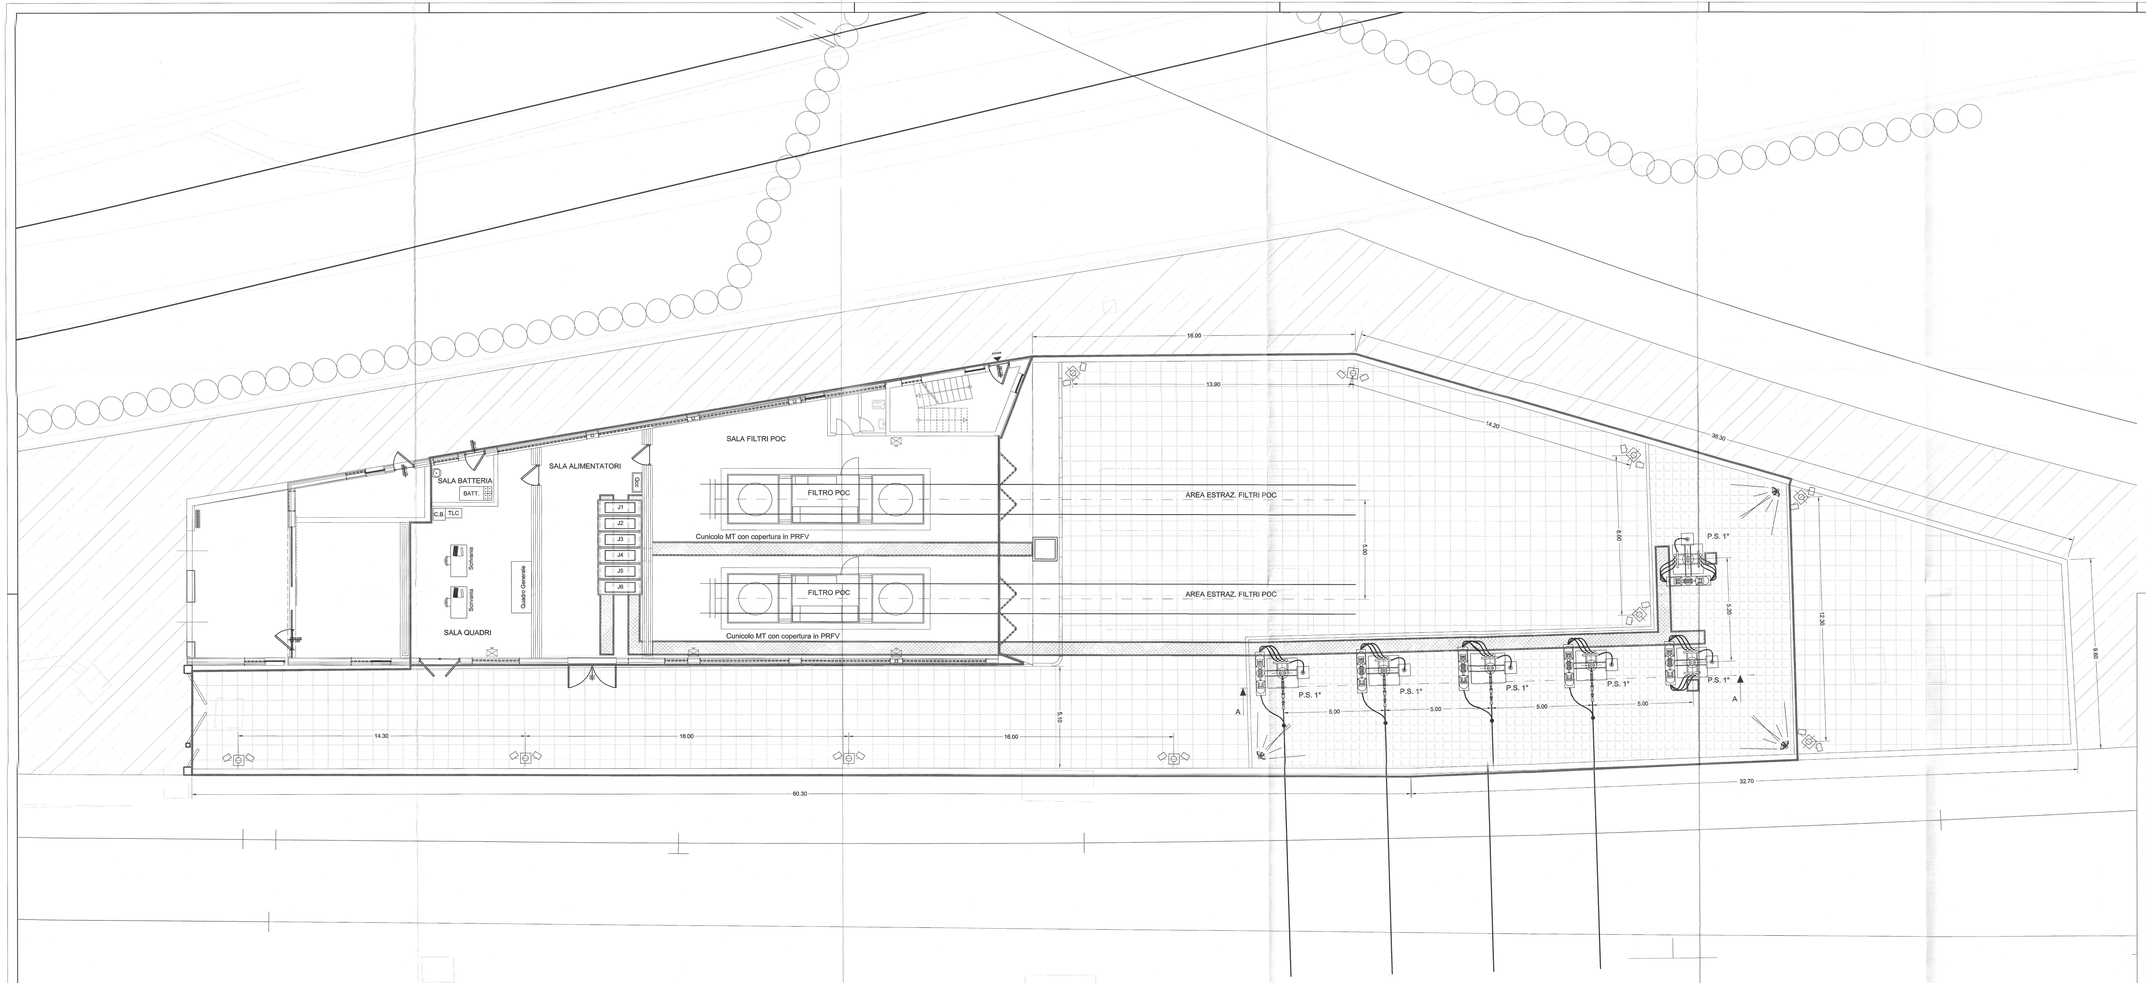


COMMITTENTE:

RFI RETE FERROVIARIA ITALIANA
GRUPPO FERROVIE DELLO STATO ITALIANE

PROGETTAZIONE:

ITALFERR
GRUPPO FERROVIE DELLO STATO ITALIANE

**INFRASTRUTTURE FERROVIARIE STRATEGICHE DEFINITE DALLA LEGGE OBIETTIVO N. 443/01 e s.m.i**

Progetto cofinanziato dalla Unione Europea

CUP: J94F04000020001

**U.O. ENERGIA E IMPIANTI DI TRAZIONE ELETTRICA**

**PROGETTO DEFINITIVO**

**ASSE FERROVIARIO MONACO - VERONA**

**ACCESSO SUD ALLA GALLERIA DI BASE DEL BRENNERO QUADRUPLICAMENTO DELLA LINEA FORTEZZA - VERONA**

**LOTTO 1: FORTEZZA - PONTE GARDENA**

CABINA TE DI PONTEGARDENA

Piazzale
Layout disposizione apparecchiature

SCALA : 1:100

| COMMESSA | LOTTO | FASE | ENTE | TIPO DOC. | OPERA/DISCIPLINA | PROGR. | REV. |
|---|---|---|---|---|---|---|---|
| IBL1 | 10 | D | 18 | PA | SE0500 | 004 | A |

| Revis. | Descrizione | Redatto | Data | Verificato | Data | Approvato | Data | Autorizzato / Data |
|---|---|---|---|---|---|---|---|---|
| A | Emissione definitiva per Cert. | P. Ing. Cr. D'Amico | 03/2013 | P. Ruggeri | 03/2013 | D'Mazzocchi | 03/2013 | |
| | | | | | | | | |
| | | | | | | | | |
| | | | | | | | | |

ITALFERR S.p.A.
U.O. Impianti di Trazione Elettrica
Dott. Ing. Cristina Cr. D'Amico
Ordine degli Ingegneri della Provincia di Roma
n° 27913

File: IBL1100 18PASE0500004A.DWG

n. Elab.