



Ponte Gardena - SEZIONE Pk 2+525

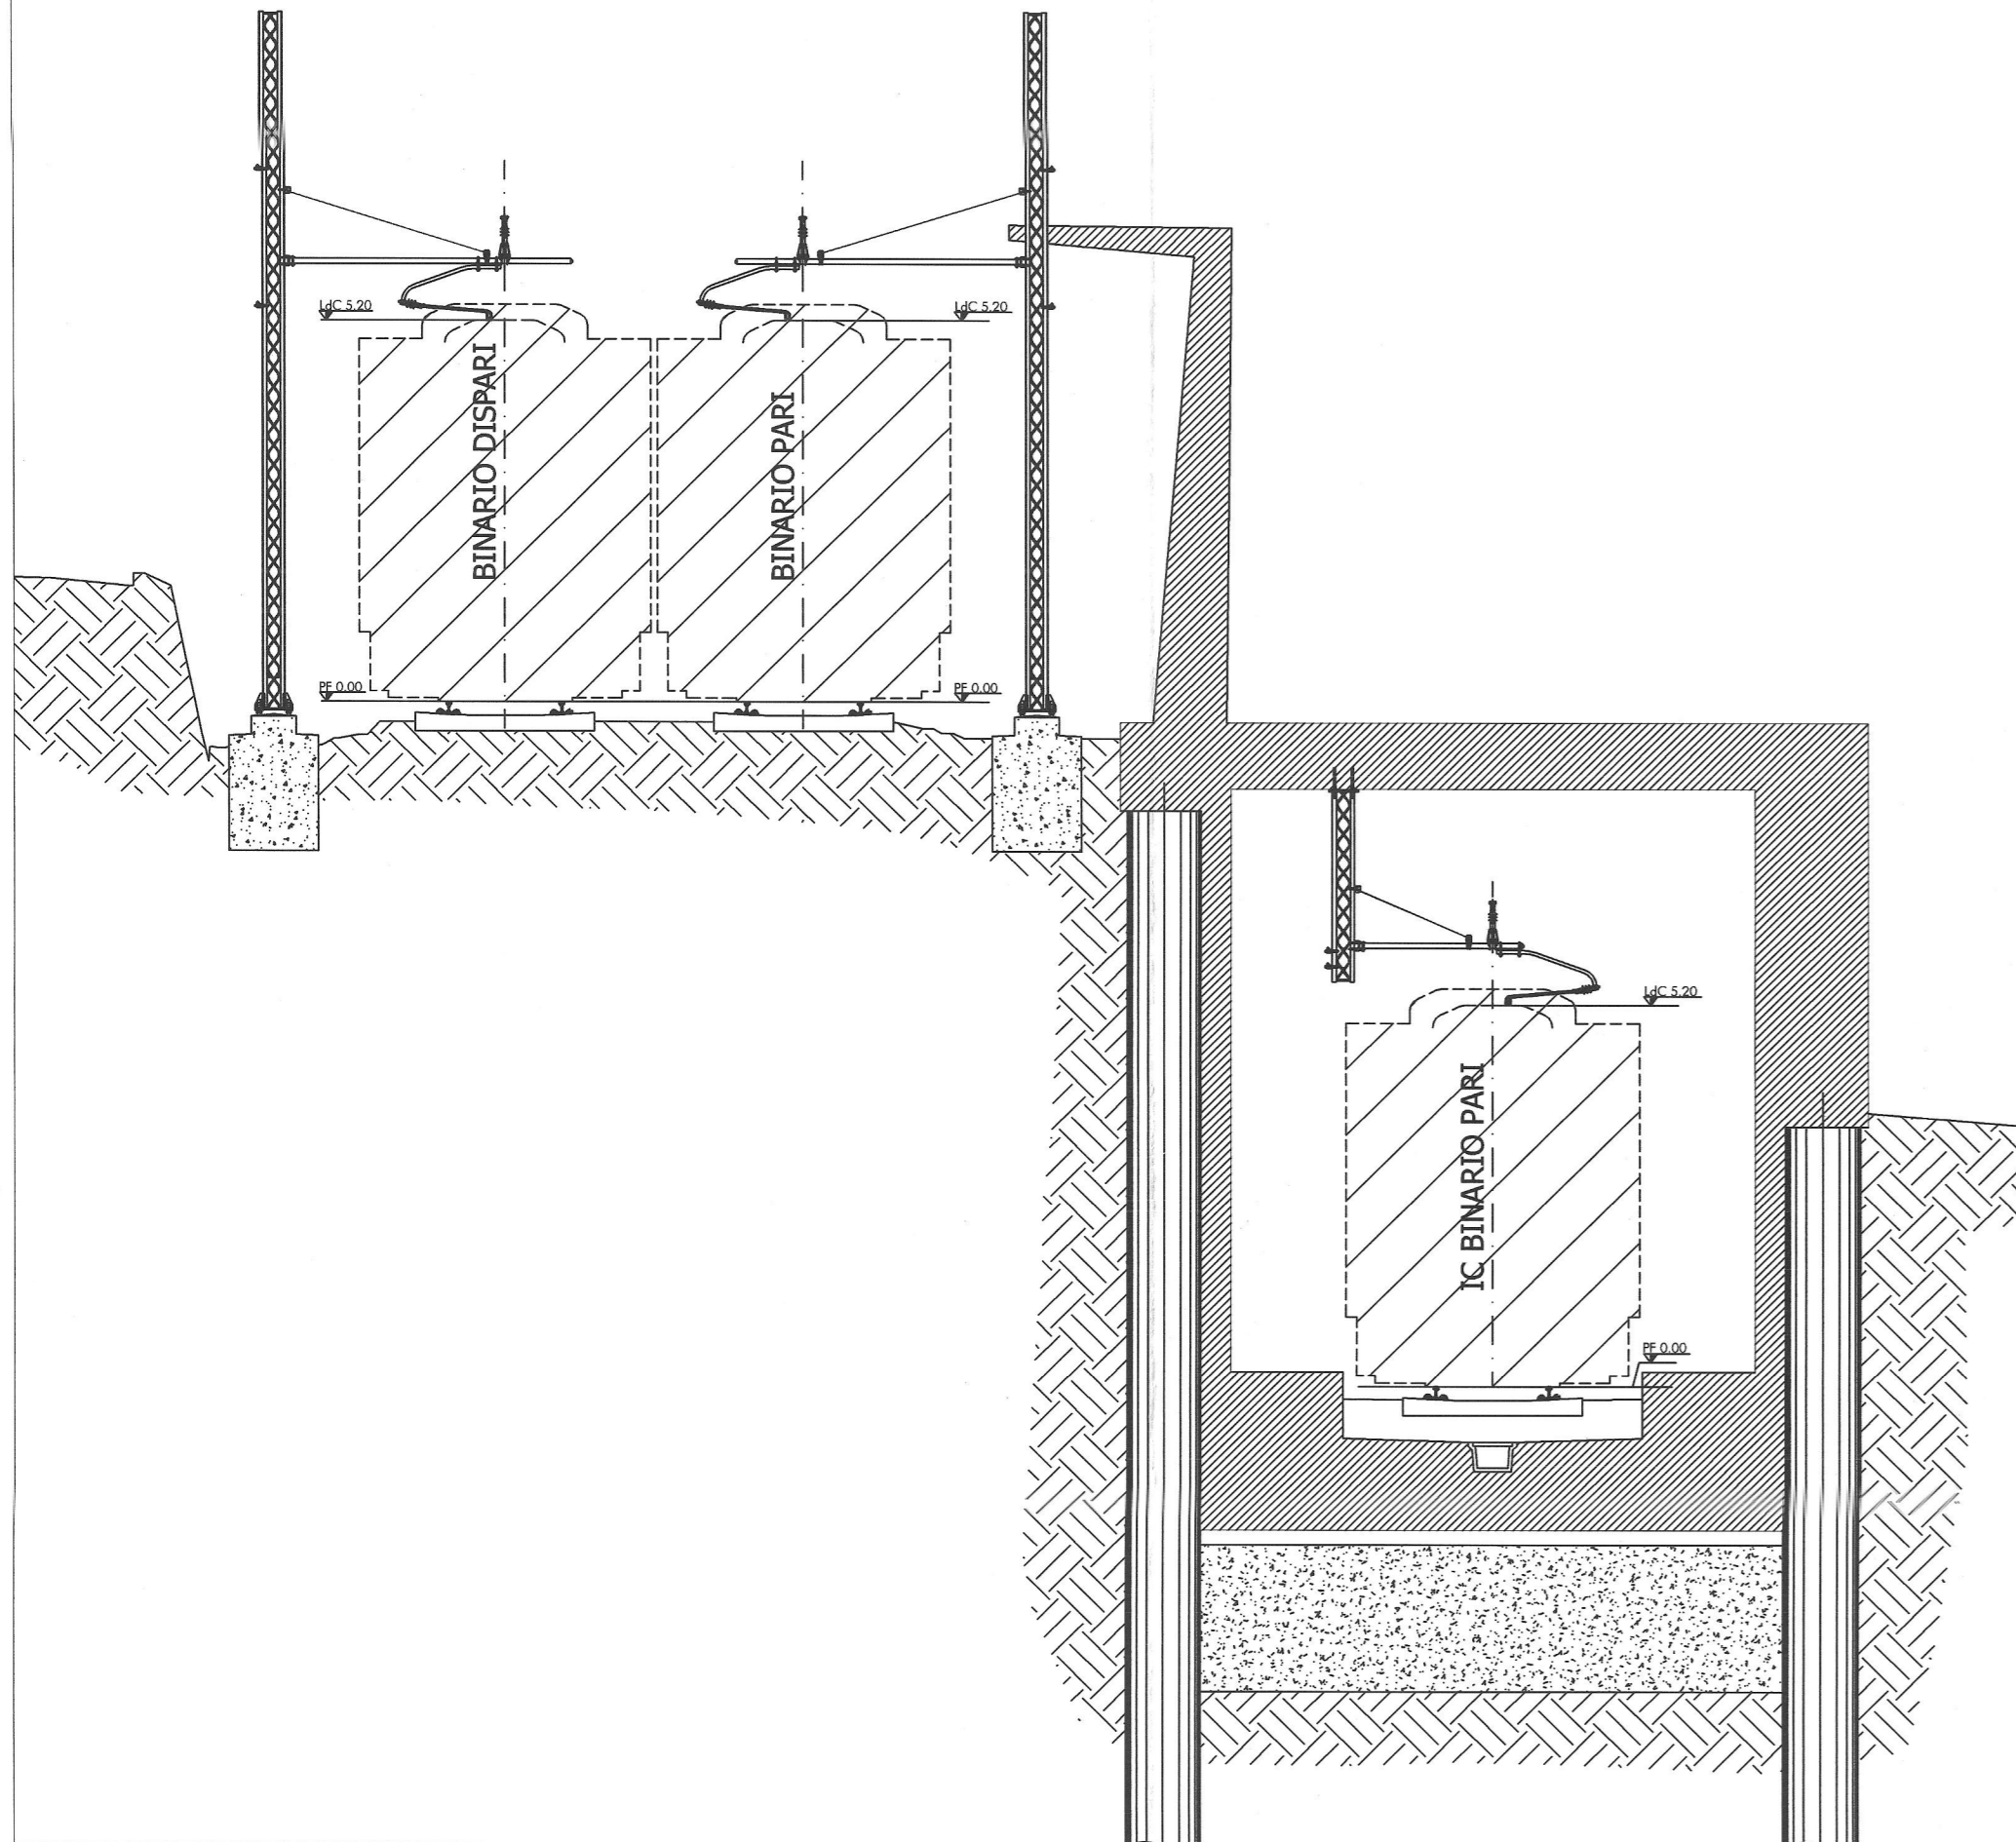

SEZIONE IN GALLERIA A SCAVO TRADIZIONALE

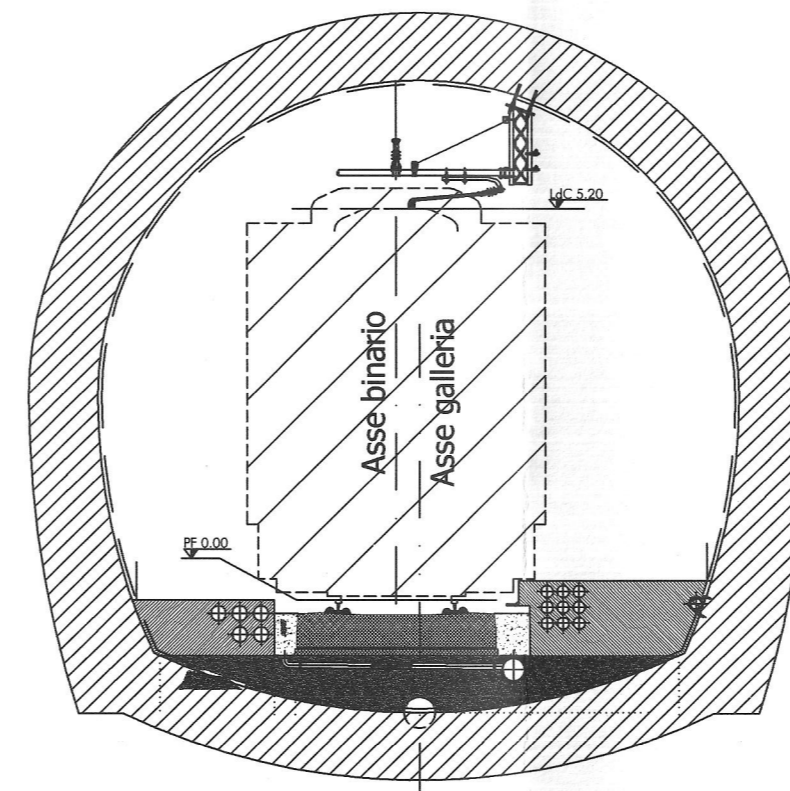


COMMITTENTE:



PROGETTAZIONE:



INFRASTRUTTURE FERROVIARIE STRATEGICHE DEFINITE DALLA LEGGE OBIETTIVO N. 443/01 e s.m.i

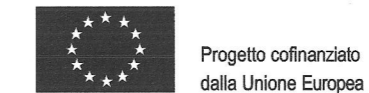

Progetto cofinanziato dalla Unione Europea

CUP: J94F04000020001

U.O. ENERGIA ED IMPIANTI DI TRAZIONE ELETTRICA

PROGETTO DEFINITIVO

ASSE FERROVIARIO MONACO - VERONA

ACCESSO SUD ALLA GALLERIA DI BASE DEL BRENNERO
QUADRUPPLICAMENTO DELLA LINEA FORTEZZA - VERONA

LOTTO 1: FORTEZZA - PONTE GARDENA

Impianti TE - Linea di Contatto 3 kVcc

Sezioni in galleria

SCALA:

1:100

COMMESSA LOTTO FASE ENTE TIPO DOC. OPERA/DISCIPLINA PROGR. REV.

IBL1 10 D 18 WA LC0000 001 A

Revis.	Descrizione	Redatto	Data	Verificato	Data	Approvato	Data	Autorizzato / Data
A	Emissione Definitiva per CdS	A. Iaconelli	Marzo 2013	P. Ruggeri	Marzo 2013	C. Mazzocchi	Marzo 2013	