




Ponte Gardena - SEZIONE Pk 2+600

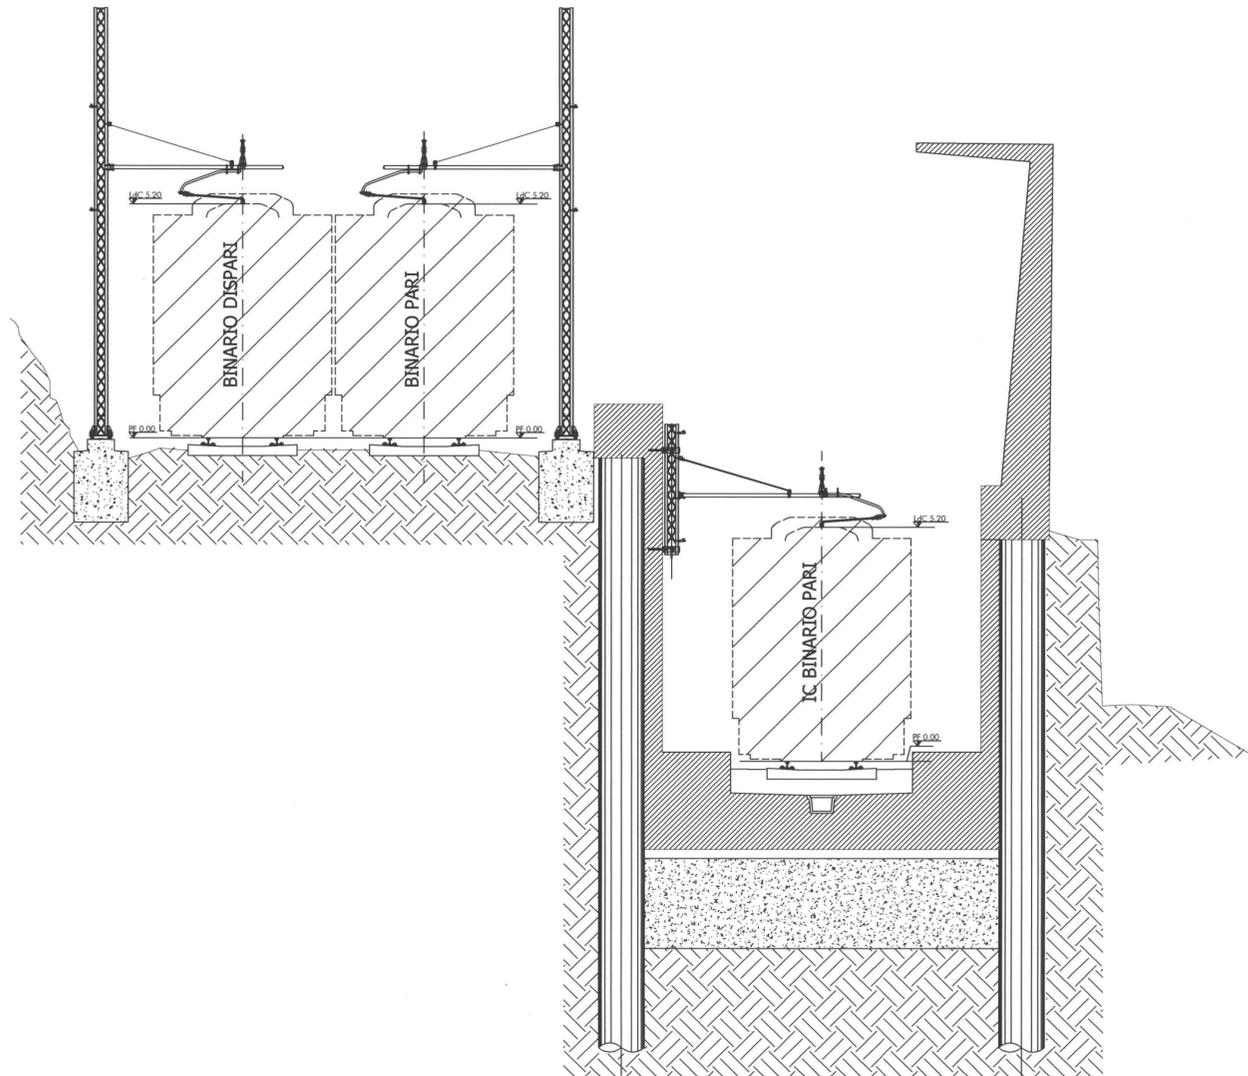

Ponte Gardena - PIANTA Pk 2+800

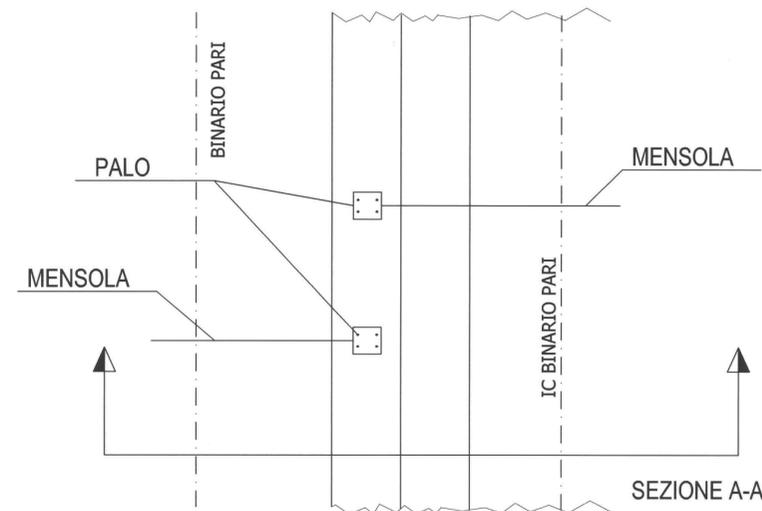

Ponte Gardena - SEZIONE A-A Pk 2+800

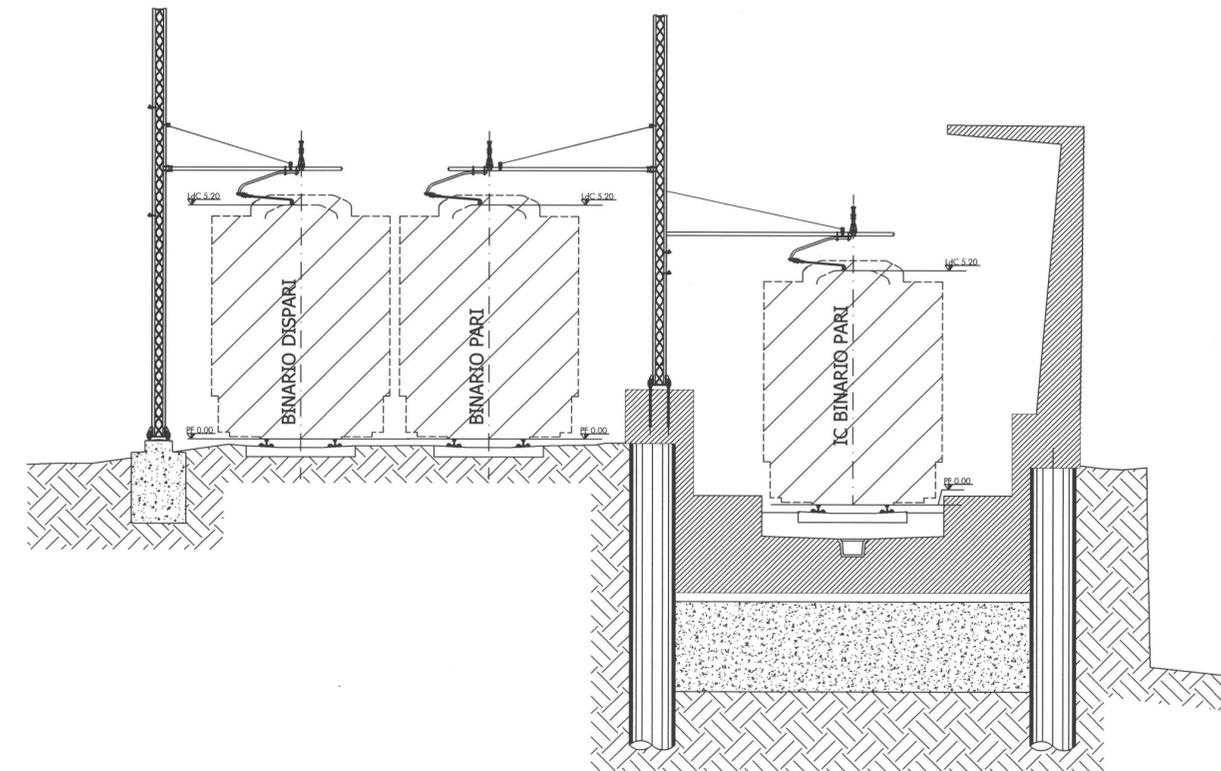

COMMITTENTE:

RFI
 RETE FERROVIARIA ITALIANA
 GRUPPO FERROVIE DELLO STATO ITALIANE

PROGETTAZIONE:

ITALFERR
 GRUPPO FERROVIE DELLO STATO ITALIANE

INFRASTRUTTURE FERROVIARIE STRATEGICHE DEFINITE DALLA LEGGE OBIETTIVO N. 443/01 e s.m.i

 Progetto cofinanziato dalla Unione Europea
 CUP: J94F0400020001

U.O. ENERGIA ED IMPIANTI DI TRAZIONE ELETTRICA

PROGETTO DEFINITIVO

ASSE FERROVIARIO MONACO - VERONA

**ACCESSO SUD ALLA GALLERIA DI BASE DEL BRENNERO
 QUADRUPPLICAMENTO DELLA LINEA FORTEZZA - VERONA**


LOTTO 1: FORTEZZA - PONTE GARDENA

Impianti TE - Linea di Contatto 3 kVcc

Sezioni all'aperto

SCALA :
 1:100

COMMESSA	LOTTO	FASE	ENTE	TIPO DOC.	OPERA/DISCIPLINA	PROGR.	REV.
IBL1	10	D	18	WA	LC0000	002	A

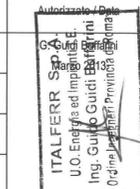Revis.	Descrizione	Redatto	Data	Verificato	Data	Approvato	Data	Autorizzato	Data
A	Emissione Definitiva per CdS	A. Facinelli	Marzo 2013	P. Rubini	Marzo 2013	C. Mazzocchi	Marzo 2013	 G. G. G. G. U.O. Energia ed Impianti Ing. Guido G. G. G. Direttore Previsione	