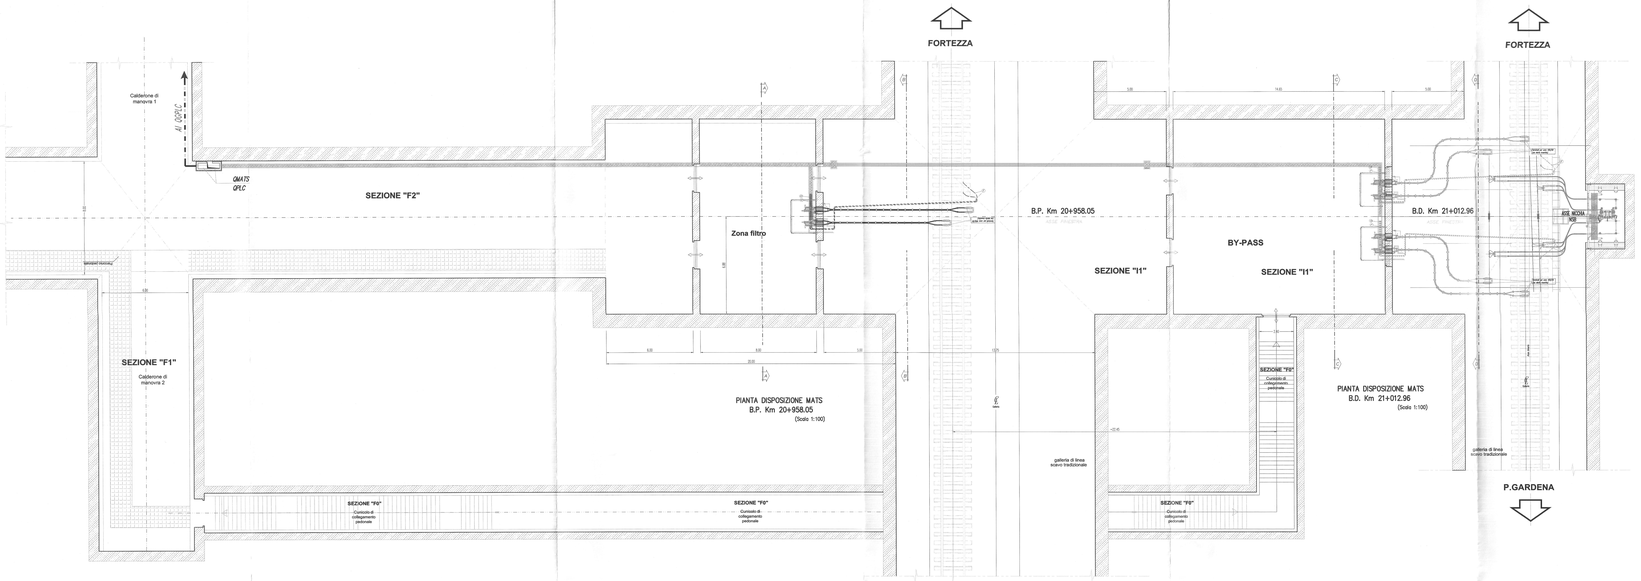

Planimetria generale Finestra di Chiusa

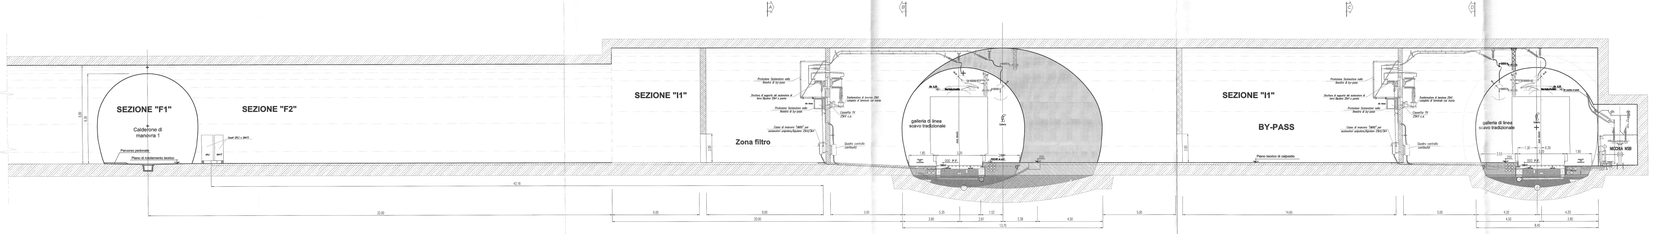

Sezione trasversale Finestra di Chiusa

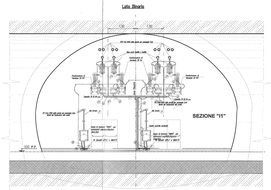

PROSPETTO MATS C–C
(Scale 1:100)

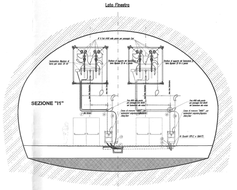

PROSPETTO MATS D–D
(Scale 1:100)

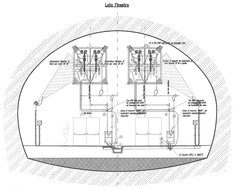

IMPIANTO DI ILLUMINAZIONE MATS
(Scale 1:100)

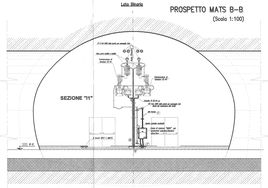

PROSPETTO MATS B–B
(Scale 1:100)

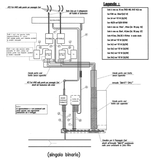

SCHEMA COLLEGAMENTO APPARECCHIATURE MAT

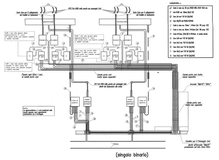

SCHEMA COLLEGAMENTO APPARECCHIATURE MAT

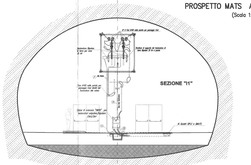

PROSPETTO MATS A–A
(Scale 1:100)

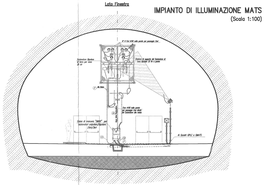

IMPIANTO DI ILLUMINAZIONE MATS
(Scale 1:100)

COMMITTENTE:

RFI RETE FERROVIARIA ITALIANA
GRUPPO FERROVIE DELLO STATO ITALIANE

PROGETTAZIONE:

ITALFERR
GRUPPO FERROVIE DELLO STATO ITALIANE

INFRASTRUTTURE FERROVIARIE STRATEGICHE DEFINITE DALLA LEGGE OBIETTIVO N. 443/01 e s.m.i

Progetto cofinanziato dalla Unione Europea

CUP: J84F04000280001

U.O. ENERGIA E IMPIANTI DI TRAZIONE ELETTRICA

PROGETTO DEFINITIVO

ASSE FERROVIARIO MONACO - VERONA

ACCESSO SUD ALLA GALLERIA DI BASE DEL BRENNERO QUADRUPLICAMENTO DELLA LINEA FORTEZZA - VERONA

LOTTO 1: FORTEZZA - PONTE GARDENA

Impianti TE - Linea di Contatto 2x25 kVca

- Sistema di messa a terra di sicurezza MATS
Disposizione tipologica montaggio apparecchiature MATS finestra di CHIUSA - Pianta e prospetto

SCALA :
1:50 / 1:100

COMMESSA	LOTTO	FASE	ENTE	TIPO DOC.	OPERA/DISCIPLINA	PROGR.	REV.
IBL1	10	D	18	PA	LC0600	001	A

Revis.	Descrizione	Redatto	Data	Verificato	Data	Approvato	Data	Autorizzato / Data
A	Emissione definitiva per CdS	A. Bianchi	Marzo 2013	F. Ciarello	Marzo 2013	F. Ciarello	Marzo 2013	Dott. Ing. Mario Virano Ordine degli Ingegneri della Provincia di Torino n. 3452 ITALFERR S.p.A. Dott. Ing. Mario Virano Ordine degli Ingegneri della Provincia di Torino n. 3452

File: IB1_10_D18_PA_LC0600_001_A - DISPOSIZIONE MONTAGGIO SEZIONATORI MAT - PIANTA CHIUSA.DWG

n. Elab.: