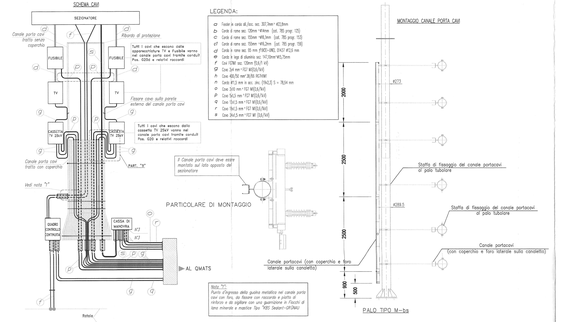

SEZIONE C–C IMPIANTO DI ILLUMINAZIONE MATS

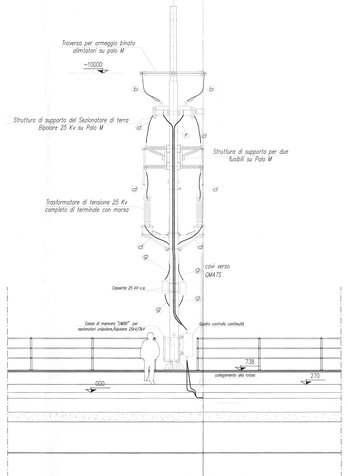

SEZIONE C–C

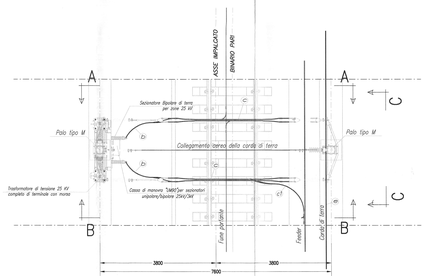

PIANTA DISPOSIZIONE MATS

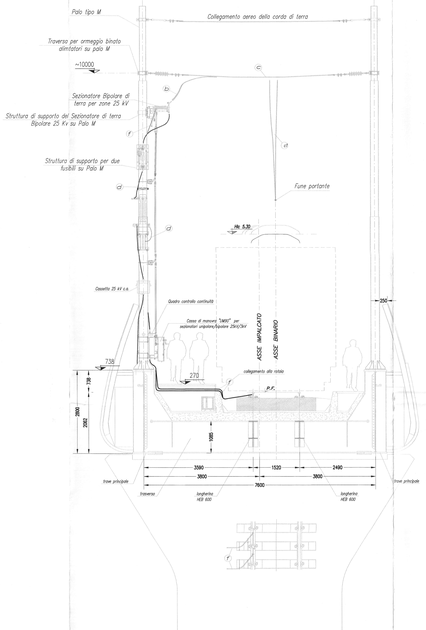

SEZIONE A–A MATS TRASVERSALE

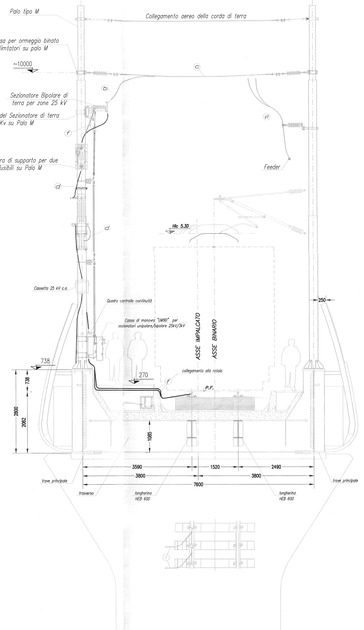

SEZIONE B–B MATS LONGITUDINALE

COMMITTENTE:

RFI RETE FERROVIARIA ITALIANA
GRUPPO FERROVIE DELLO STATO ITALIANE

PROGETTAZIONE:

ITALFERR
GRUPPO FERROVIE DELLO STATO ITALIANE

INFRASTRUTTURE FERROVIARIE STRATEGICHE DEFINITE DALLA LEGGE OBIETTIVO N. 443/01 e s.m.i

Progetto cofinanziato dalla Unione Europea

CUP: J94F04000220001

U.O. ENERGIA E IMPIANTI DI TRAZIONE ELETTRICA

PROGETTO DEFINITIVO

ASSE FERROVIARIO MONACO - VERONA

ACCESSO SUD ALLA GALLERIA DI BASE DEL BRENNERO QUADRUPLICAMENTO DELLA LINEA FORTEZZA - VERONA

LOTTO 1: FORTEZZA - PONTE GARDENA

Impianti TE - Linea di Contatto 2x25 kVca

- Sistema di messa a terra di sicurezza MATS
Disposizione tipologica montaggio apparecchiature MATS Ponte ISARCO - Pianta e prospetto

SCALA: 1:50

COMMESSA	LOTTO	FASE	ENTE	TIPO DOC.	OPERA/DISCIPLINA	PROGR.	REV.
IBL1	10	D	18	PB	LC0500	001	A

Revis.	Descrizione	Redatto	Data	Verificato	Data	Approvato	Data	Autorizzato CNM
A	Emissione definitiva per CdS	A. Ferrarese	Marzo 2013	P. Pasqui	Marzo 2013	C. Mazzucato	Marzo 2013	Dott. Ing. Giuseppe Di Giuseppe Ordine Ingegneri Roma n. A 20798

File: IB1110 D18 RB LC0500 001 A.DWF RPO BARS NADOTTO ISARCO-PUNATA E PROGETTO.DWG

n. Elab.: