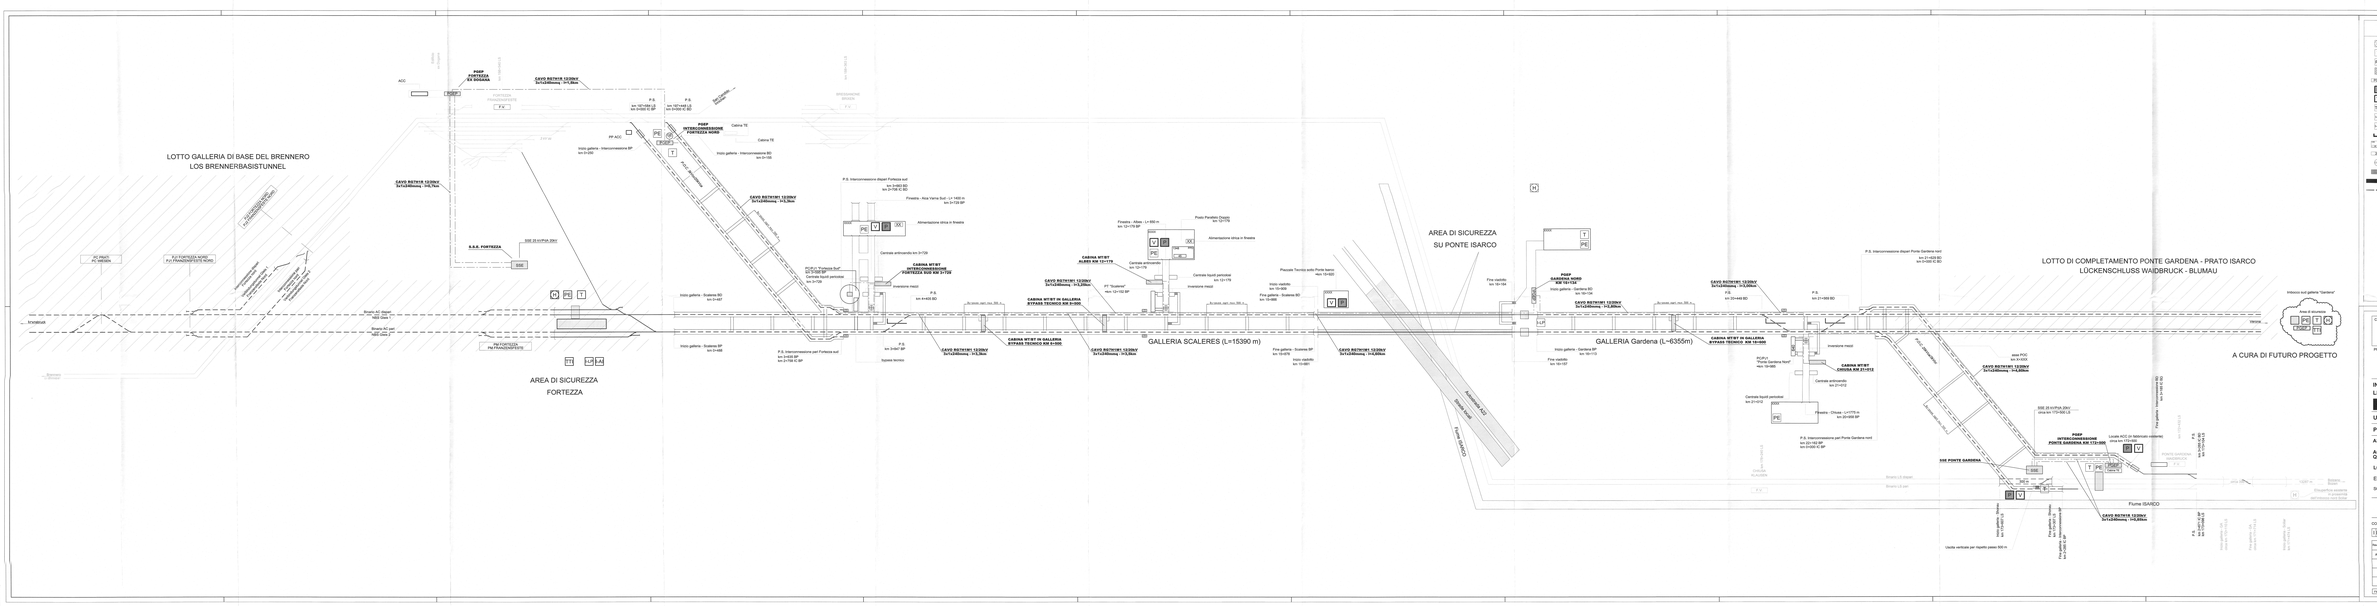
LOTTO GALLERIA DI BASE DEL BRENNERO
LOS BRENNERBASISTUNNEL
AREA DI SICUREZZA
FORTEZZA
GALLERIA SCALERES (L=15390 m)
AREA DI SICUREZZA
SU PONTE ISARCO
GALLERIA Gardena (L=6355m)
LOTTO DI COMPLETAMENTO PONTE GARDENA - PRATO ISARCO
LÜCKENSCHLUSS WAIDBRUCK - BLUMAU
A CURA DI FUTURO PROGETTO
Fiume ISARCO
Fiume GARDENA
PUBP
FORTEZZA
EV DIGANA
CAVO RETRIVR 12/20kV
3x1x240mmq - 1=1,8km
PUBP
INTERCONNESSIONE
FORTEZZA NORD
CAVO RETRIVR 12/20kV
3x1x240mmq - 1=2,3km
CAVO RETRIVR 12/20kV
3x1x240mmq - 1=0,3km
CABINA MT/BT
ALBES KM 12+775
CABINA MT/BT
INTERCONNESSIONE
FORTEZZA SUD KM 3+700
CABINA MT/BT IN GALLERIA
BYPASS TECNICO DIS 31/05
CABINA MT/BT IN GALLERIA
BYPASS TECNICO DIS 31/05
CAVO RETRIVR 12/20kV
3x1x240mmq - 1=0,3km
CAVO RETRIVR 12/20kV
3x1x240mmq - 1=0,3km
CAVO RETRIVR 12/20kV
3x1x240mmq - 1=0,8km
CAVO RETRIVR 12/20kV
3x1x240mmq - 1=0,8km
CAVO RETRIVR 12/20kV
3x1x240mmq - 1=0,8km
CAVO RETRIVR 12/20kV
3x1x240mmq - 1=0,8km
CAVO RETRIVR 12/20kV
3x1x240mmq - 1=0,8km
PUBP
GARDENA NORD
KM 18+154
CABINA MT/BT
GARDENA KM 21+512
PUBP
INTERCONNESSIONE
PONTE GARDENA KM 17+346
SSE PONTE GARDENA
CAVO RETRIVR 12/20kV
3x1x240mmq - 1=0,85km
Uscita verticale per rispetto passo 500 m
Uscita AC2 in fabbricato esterno(sup. utile mq 20)
Imbocco sud galleria "Gardena"
Area di sicurezza
Area POC
km 0+000
Area POC
km 0+000
SSE 22 kV/Pub 20kV
circuito 1/TORI-LG
SSE 22 kV/Pub 20kV
circuito 1/TORI-LG
Sbarco AC dalla galleria
Sbarco AC dalla galleria
Sbarco LE dalla galleria
Sbarco LE dalla galleria
Sbarco LE