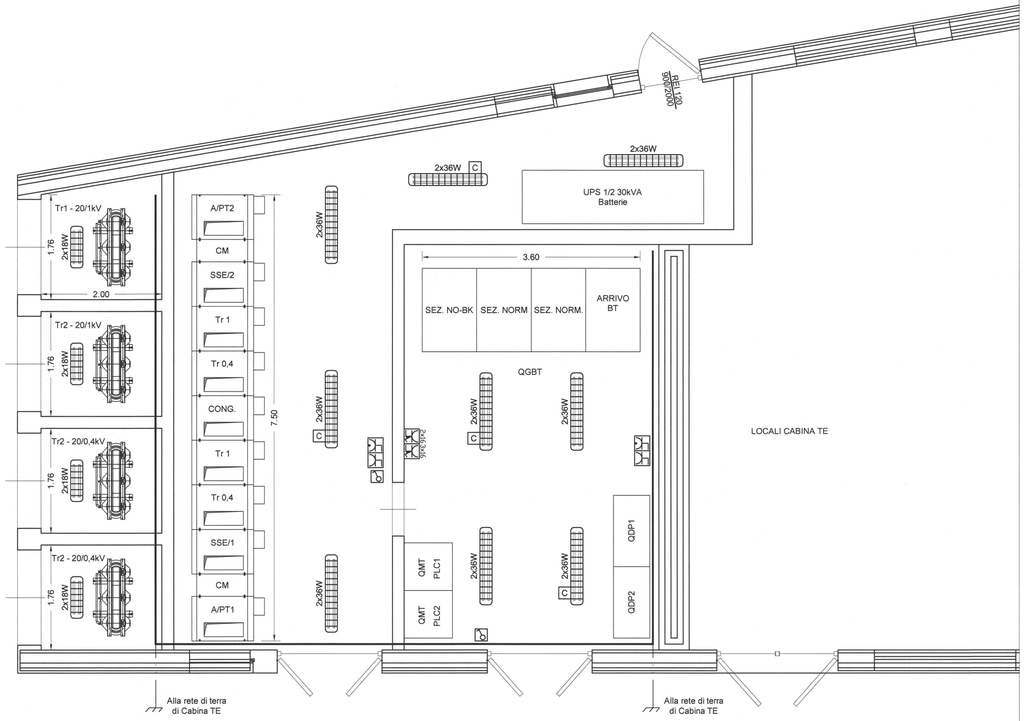

LEGENDA SIMBOLI	
2x36W	Corpo illuminante stagno per installazione a plafone o a sospensione, lampade fluorescenti 2x36W, corpo in acciaio inox e diffusore in vetro temprato, grado di protezione IP65
2x18W	Corpo illuminante stagno per installazione a plafone o a sospensione, lampade fluorescenti 2x18W, corpo in acciaio inox e diffusore in vetro temprato, grado di protezione IP65
C	Apparecchiatura alimentata da circuito di continuità (no-break)
	Interruttore unipolare
	Deviatore
	Presa 2P+T 10A 230V ad alveoli allineati - Installazione in cassetta da esterno a parete
	Presa 2P+T 16A 230V tipo UNEL completa di interruttore automatico bipolare (1 polo protetto) - Installazione in cassetta da esterno a parete
2x16,3x16	Gruppo prese a parete composto da: 1 presa IP55 interbloccata CEE17 2P+T 16A 230V 1 presa IP55 interbloccata CEE17 3P+T 16A 400V
	Collettore di terra in piatto Cu 50x5 installato a parete con distanziali isolanti
	Cavo N07V-K GV 1x120mmq per collegamento alla rete di terra di piazzale

COMMITTENTE:

RFI RETE FERROVIARIA ITALIANA
GRUPPO FERROVIE DELLO STATO ITALIANE

PROGETTAZIONE:

ITALFERR
GRUPPO FERROVIE DELLO STATO ITALIANE

INFRASTRUTTURE FERROVIARIE STRATEGICHE DEFINITE DALLA LEGGE OBIETTIVO N. 443/01 e s.m.i

Progetto cofinanziato dalla Unione Europea

CUP: J94F04000020001

U.O. ENERGIA E IMPIANTI DI TRAZIONE ELETTRICA

PROGETTO DEFINITIVO

ASSE FERROVIARIO MONACO - VERONA

ACCESSO SUD ALLA GALLERIA DI BASE DEL BRENNERO QUADRUPLICAMENTO DELLA LINEA FORTEZZA - VERONA

LOTTO 1: FORTEZZA - PONTE GARDENA

CABINA ELETTRICA MT-BT 11 PGEP PONTE GARDENA

LAYOUT APPARECCHIATURE E IMPIANTO DI TERRA CABINA MT/BT

SCALA : 1:50

COMMESSA	LOTTO	FASE	ENTE	TIPO DOC.	OPERA/DISCIPLINA	PROGR.	REV.
IBL1	10	D	18	PB	LF1100	001	A

Revis.	Descrizione	Redatto	Data	Verificato	Data	Approvato	Data	Autorizzato / Data
A	Emissione definitiva per CdS	L. Diafaka	03/2013	P. Vasca	03/2013	C. Mazzocchi	03/2013	Guido Galdi Garfanini 03/2013

ITALFERR S.p.A. U.O. Energia e Impianti di Trazione Elettrica Ing. Guido Galdi Garfanini Ordine Ingegneri Provincia Roma n. 17812

File: IB1L10D18PBLF11000010.DWG

n. Elab.:

Stampato dal Service di montaggio ITALFERR S.p.A.