Deviatoio tg=0,040 con Cuore a Punta Mobile

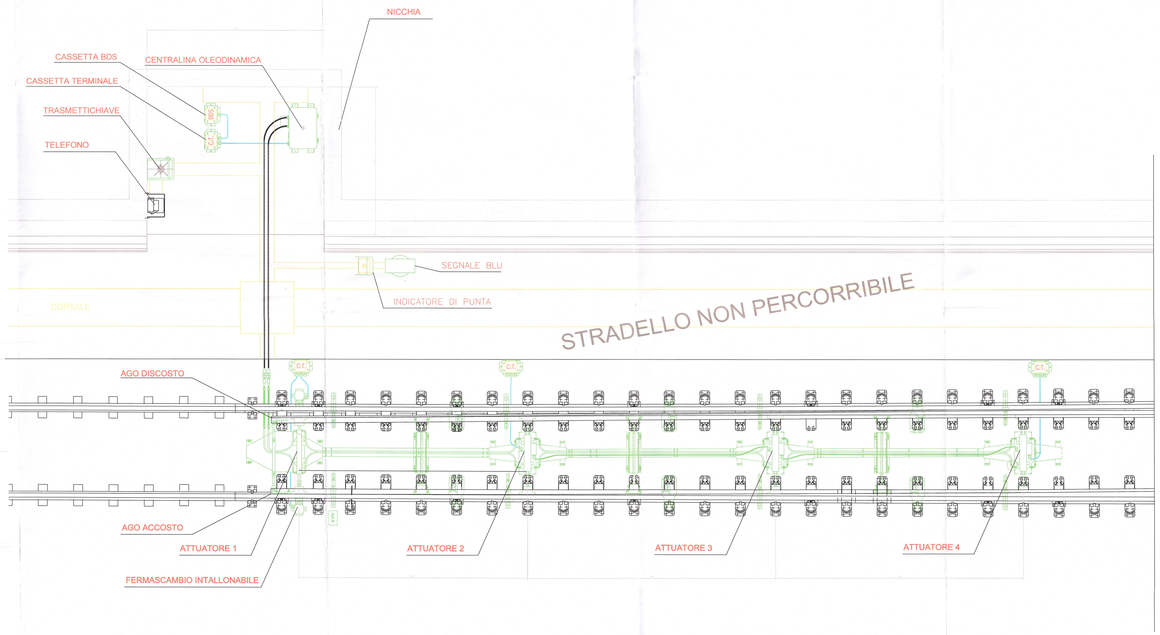

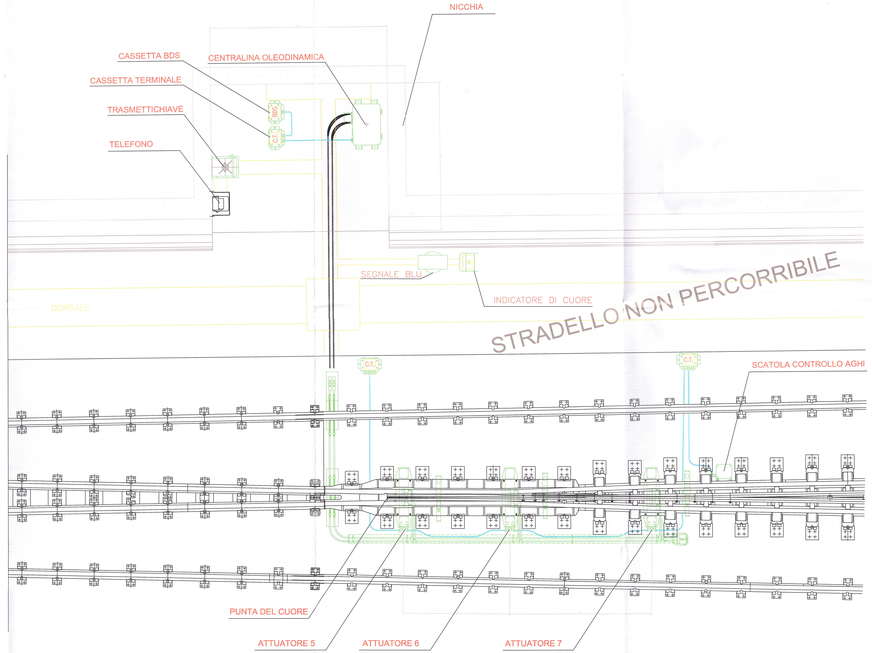

COMMITTENTE:

RFI RETE FERROVIARIA ITALIANA
GRUPPO FERROVIE DELLO STATO ITALIANE

PROGETTAZIONE:

ITALFERR
GRUPPO FERROVIE DELLO STATO

INFRASTRUTTURE FERROVIARIE STRATEGICHE DEFINITE DALLA LEGGE OBIETTIVO N. 443/01 e s.m.i

Progetto cofinanziato dalla Unione Europea

CUP _DEF0400000001

U.O. SISTEMI TECNOLOGICI DI SICUREZZA E TELECOMUNICAZIONI

PROGETTO DEFINITIVO

ASSE FERROVIARIO MONACO - VERONA

ACCESSO SUD ALLA GALLERIA DI BASE DEL BRENNERO QUADRUPLICAMENTO DELLA LINEA FORTEZZA - VERONA

LOTTO 1: FORTEZZA - PONTE GARDENA

ELABORATI DI LINEA

TIPOLOGICO DI POSA DEVIATOI IN GALLERIA

SCALA : 1:25

COMMESSA	LOTTO	FASE	ENTE	TIPO DOC.	OPERA/DISCIPLINA	PROGR.	REV.
IB1L	10	D	67	DC	IS11 05	005	A

Revis.	Descrizione	Redatto	Data	Verificato	Data	Approvato	Data	Autorizzato / Data
A	Emissione Definitiva per CDS	A.Lucia	03.2013	A.Bonomi	03.2013	G.Mazzei	03.2013	G. Mazzei

Firmato per Revisione
PROGETTI ITALFERR S.p.A.

File: IB1L1 10 D 67 DC IS11 05 005 A - TIPOLOGICO DEVIATOI.DWG

n. Elab.: