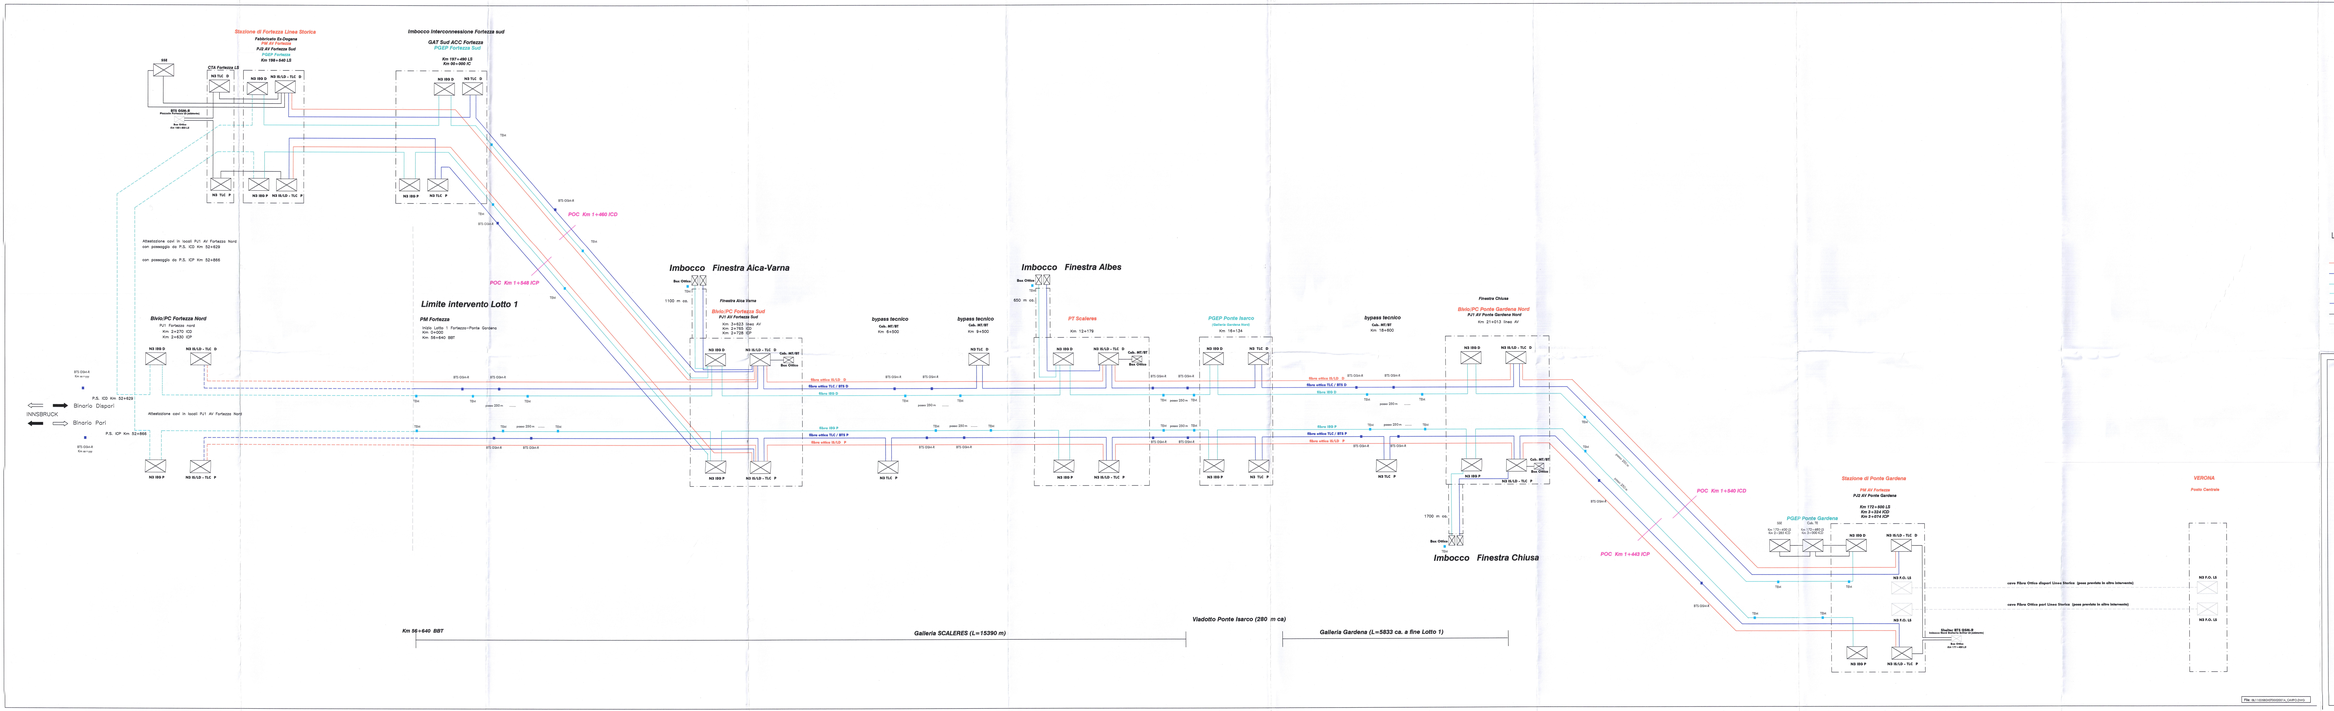

LEGENDA:

- Cavo 32 FO direttrice IS / LD
- cavo 32 FO TLC / BTS
- 2 cavi gallerie: 32 FO IEQ (SMB) + 32 F.O. LFnl+GSM-R (1.6 SMR + 1.6 MM)
- Sezionamento Helpfiber
- Sezionamento BTS
- cavo 32 FO di relazione
- cavo FO Linea Storica

COMMITTENTE:

RFI RETE FERROVIARIA ITALIANA
GRUPPO FERROVIE DELLO STATO ITALIANE

PROGETTAZIONE:

ITALFERR
GRUPPO FERROVIE DELLO STATO ITALIANE

INFRASTRUTTURE FERROVIARIE STRATEGICHE DEFINITE DALLA LEGGE OBIETTIVO N. 443/01 e s.m.i

Progetto cofinanziato dalla Unione Europea

CUP: (NR7J400000000)

U.O. SISTEMI TECNOLOGICI DI SICUREZZA E TELECOMUNICAZIONI

PROGETTO DEFINITIVO

ASSE FERROVIARIO MONACO - VERONA

ACCESSO SUD ALLA GALLERIA DI BASE DEL BRENNERO QUADRUPLICAMENTO DELLA LINEA FORTEZZA - VERONA

LOTTO 1: FORTEZZA - PONTE GARDENA

ELABORATI TT

Piano cavi fibra ottica IS/TLC

SCALA: 1 : 1

COMMESSA	LOTTO	FASE	ENTE	TIPO DOC.	OPERA/DISCIPLINA	PROGR.	REV.
IB11	1D	D	RB	DX	STD0000	001	A

Rev.	Descrizione	Redatto	Data	Verificato	Data	Approvato	Data	A.Gestione	Data
A	Emissione definitiva per CdS	G. Rossini	06.2014	A. Ronzoni	06.2014	G. Fadda	06.2014	G. Fadda	06.2014

Pfm_AV-1000000000000000_GARTLINE

CUP: (NR7J400000000)

ITALFERR
GRUPPO FERROVIE DELLO STATO ITALIANE

Ing. Giuseppe Fadda
Ordine degli Ingegneri della Provincia di Roma n. A 20000