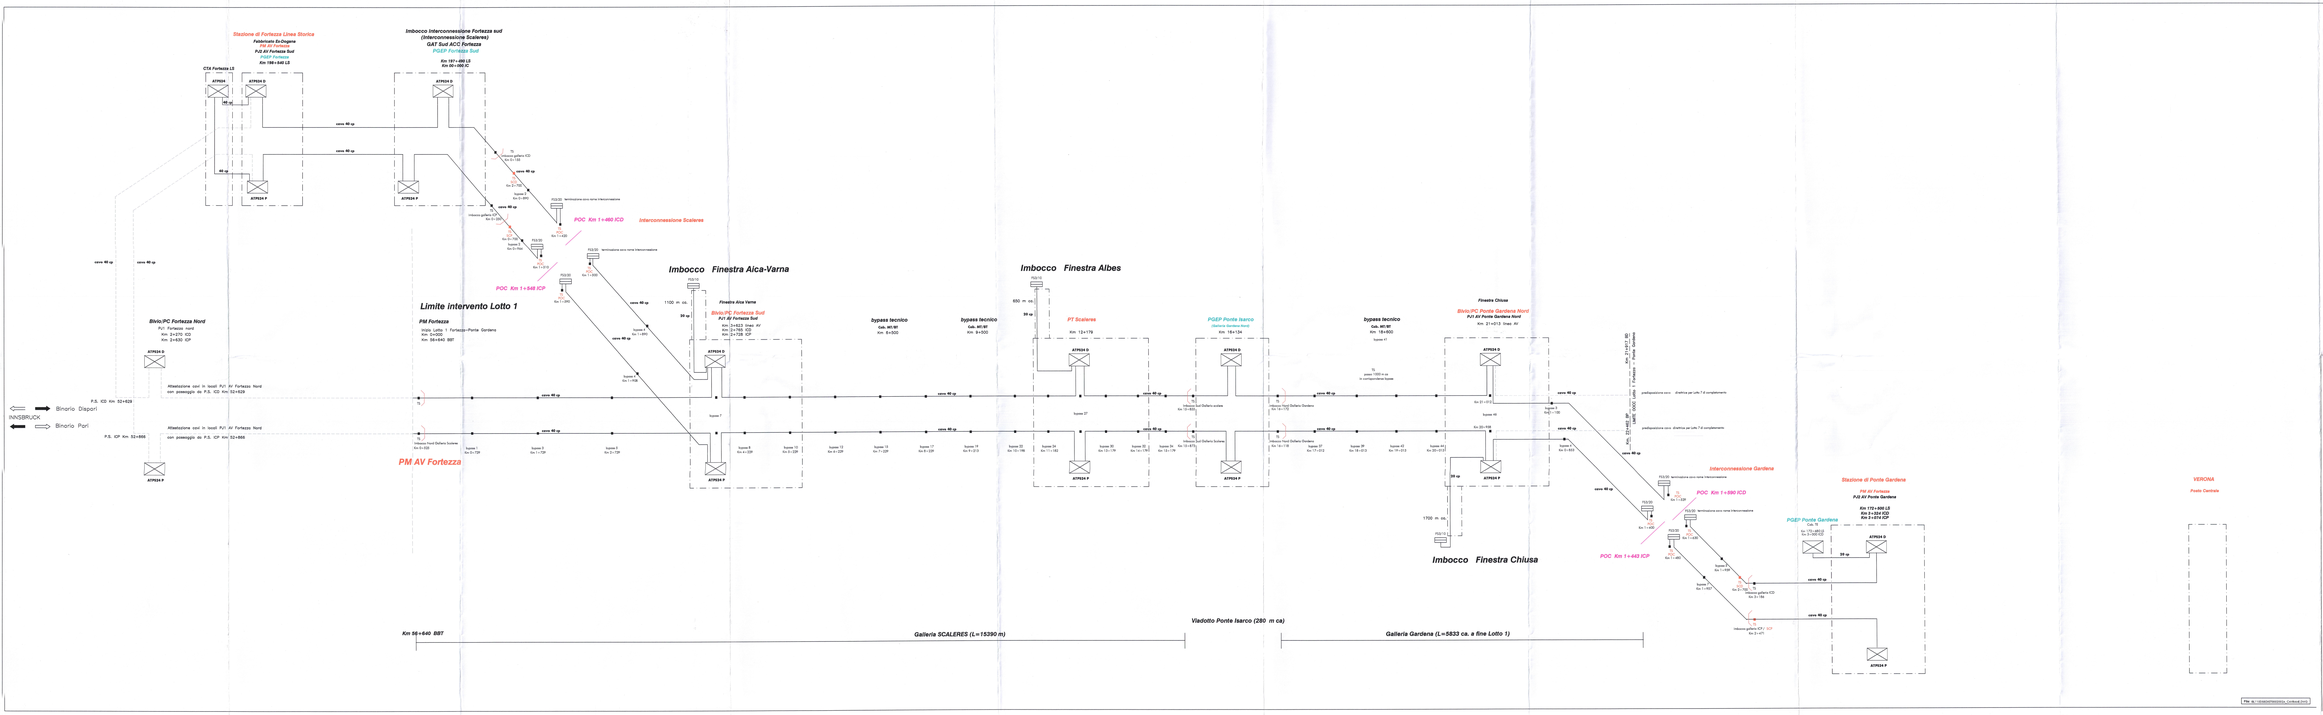

LEGENDA:

- cavo 40 coppie norme NT TT 2425
- cavo 20 coppie norme NT TT 2425
- Sezionamento su FS3/10
- cavo previsto in altro intervento
- telefono stagno lungo linea
- telefono stagno
- Cassetto di sezionamento/ne terminazione FS3
- Armadio telefonico ATP5

COMMITTENTE:

RFI RETE FERROVIARIA ITALIANA
GRUPPO FERROVIE DELLO STATO ITALIANE

PROGETTAZIONE:

ITALFERR
GRUPPO FERROVIE DELLO STATO ITALIANE

INFRASTRUTTURE FERROVIARIE STRATEGICHE DEFINITE DALLA LEGGE OBIETTIVO N. 443/01 e s.m.i

Progetto cofinanziato dalla Unione Europea

CUP: (INFRASTRUTTURE)

U.O. SISTEMI TECNOLOGICI DI SICUREZZA E TELECOMUNICAZIONI

PROGETTO DEFINITIVO

ASSE FERROVIARIO MONACO - VERONA

ACCESSO SUD ALLA GALLERIA DI BASE DEL BRENNERO QUADRUPLICAMENTO DELLA LINEA FORTEZZA - VERONA

LOTTO 1: FORTEZZA - PONTE GARDENA

ELABORATI TT

Piano cavi telefonici principali

SCALA: - / -

COMMESSA	LOTTO	FASE	ENTE	TIPO DOC.	OPERA/DISCIPLINA	PROGR.	REV.
IB0L	1 10	D	69	DX	GT00DI2	002	A

Revisione	Descrizione	Redatto	Data	Verificato	Data	Approvato	Data	Autorizzato	Data
A	Emissione definitiva per CdS	Consorzio Iricav Due	06.2013	Consorzio Iricav Due	06.2013	Consorzio Iricav Due	06.2013	Consorzio Iricav Due	06.2013

Consorzio Iricav Due
Consorzio Cociv
Ing. Carlo Ripa di Meana
Ing. Cesare Ramondini
Ing. Paolo Ascenzi
Ing. Bruno Mazzocchi
Ing. Giovanni Lanzone
Ing. Marco Rettighieri
Dott. Ing. Pietro Ciucci

PROGETTISTA
Il Direttore Tecnico
Ing. Giovanni Lanzone
Ordine degli Ingegneri di Roma n. 21837

Il Direttore Lavori
Ing. Marco Rettighieri
Ordine degli Ingegneri di Roma n. 19971

Il Responsabile del Procedimento
Ing. Bruno Mazzocchi

Il Direttore Generale
Dott. Ing. Pietro Ciucci

File: IB1L110D69DX0000002A_CORRUX.DWG

File: IB1L110D69DX0000002A_CORRUX.DWG