




INSTALLAZIONE TIPO SU PALINA DI TELECAMERA IN CUSTODIA DA ESTERNO

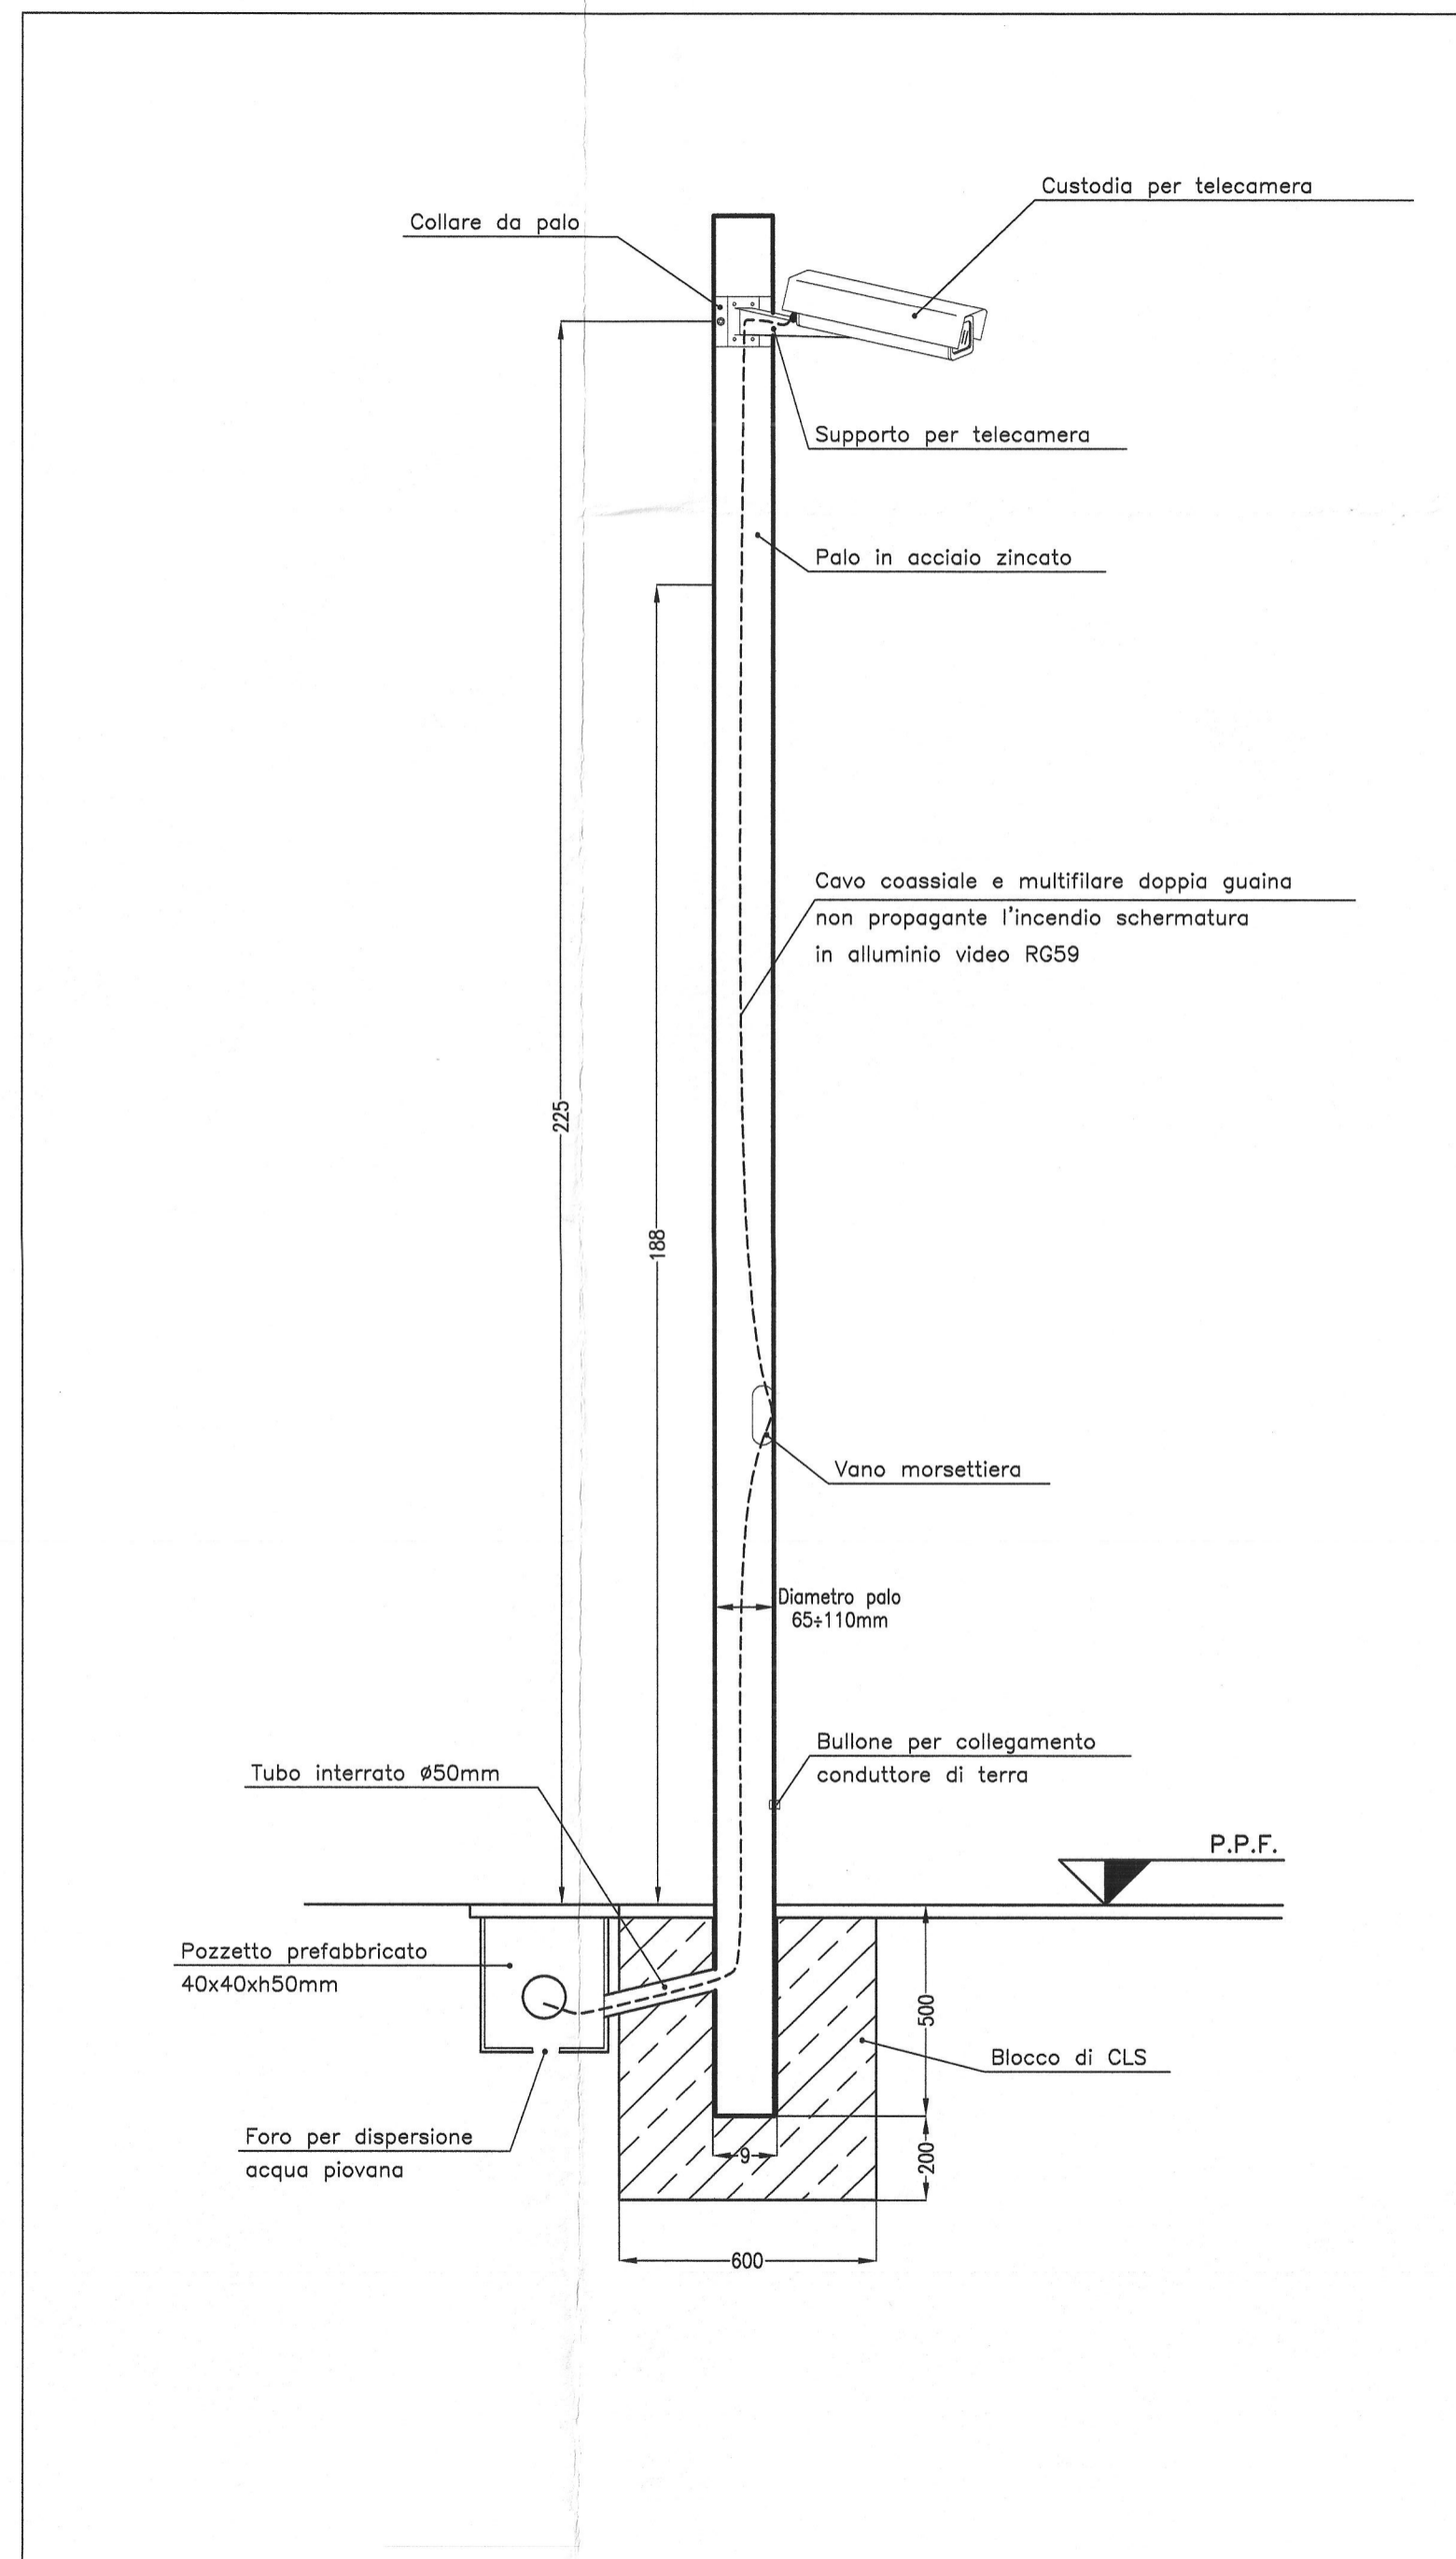

INSTALLAZIONE TIPO DI TELECAMERA IN CUSTODIA DA ESTERNO

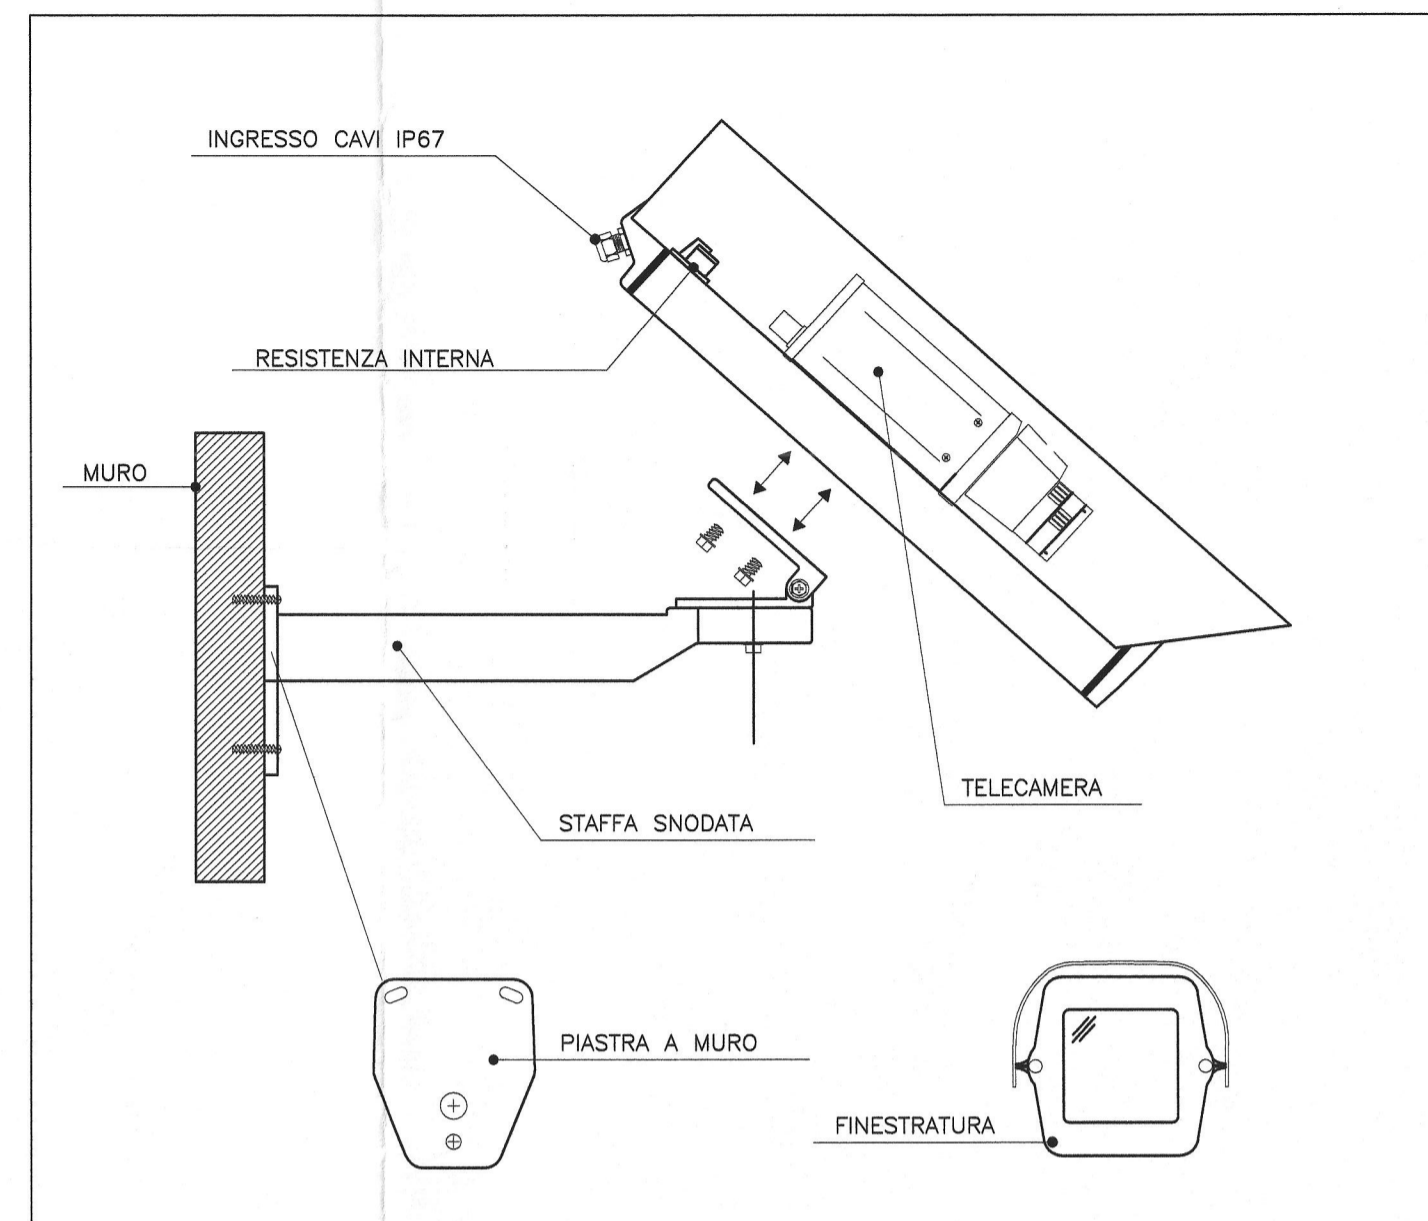

ARMADIO RACK 19" TVCC

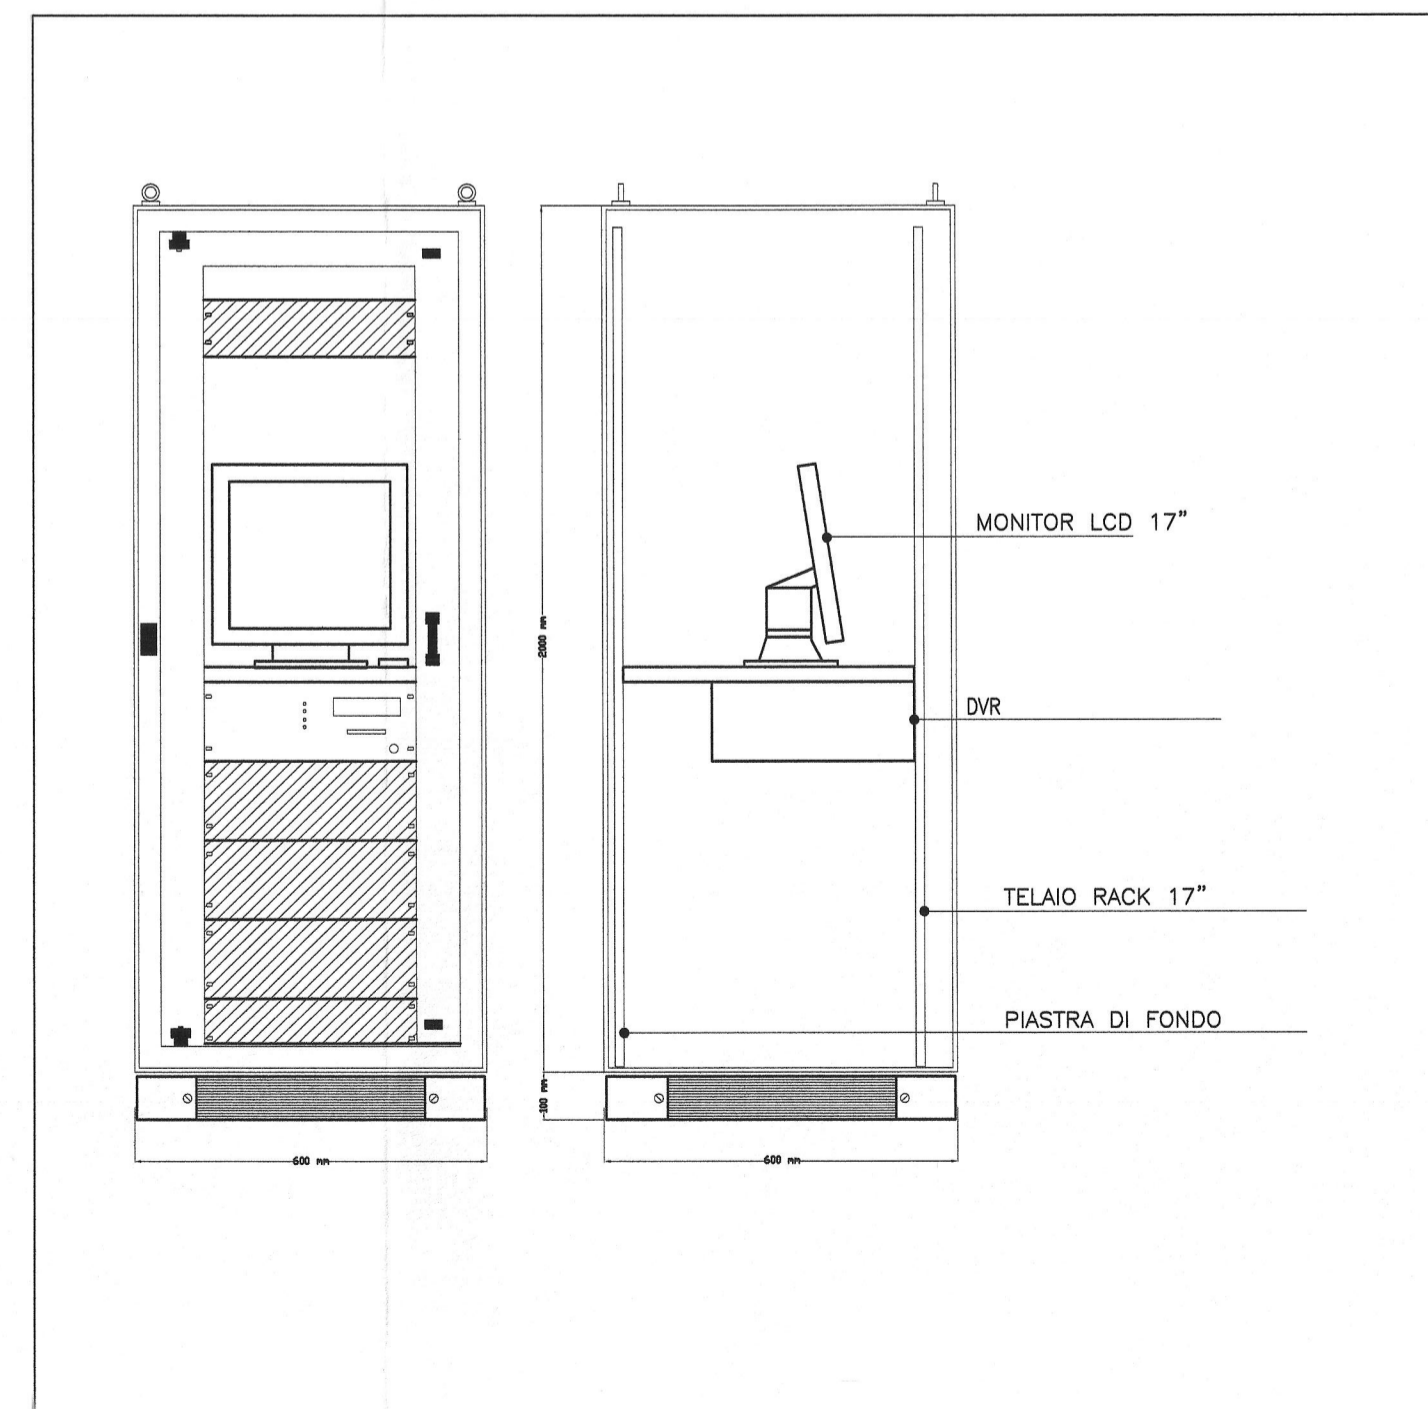

COMMITTENTE:



PROGETTAZIONE:



INFRASTRUTTURE FERROVIARIE STRATEGICHE DEFINITE DALLA LEGGE OBIETTIVO N. 443/01 e s.m.i



Progetto cofinanziato dalla Unione Europea

CUP: J94F04000020001

U.O. IMPIANTISTICA INDUSTRIALE

PROGETTO DEFINITIVO

ASSE FERROVIARIO MONACO - VERONA

ACCESSO SUD ALLA GALLERIA DI BASE DEL BRENNERO QUADRUPPLICAMENTO DELLA LINEA FORTEZZA - VERONA

LOTTO 1: FORTEZZA - PONTE GARDENA

ELABORATI GENERALI

IMPIANTO TVCC  
Particolari costruttivi e tipologici di installazione

SCALA:

1:1

COMMESSA LOTTO FASE ENTE TIPO DOC. OPERA/DISCIPLINA Progr. REV.

IBL1 10 D 17 WX AN0003 001 A

Revis.	Descrizione	Redatto	Data	Verificato	Data	Approvato	Data	Autorizzato / Data
A	Emissione Esecutiva	V. Iannucilli	22.03.2013	R. Gaschetti	22.03.2013	C. Mezzocchi	22.03.2013	A. Falaschi 22.03.2013

File: IBL1 10 D 17 WX AN0003 001 A

n. Elab.: