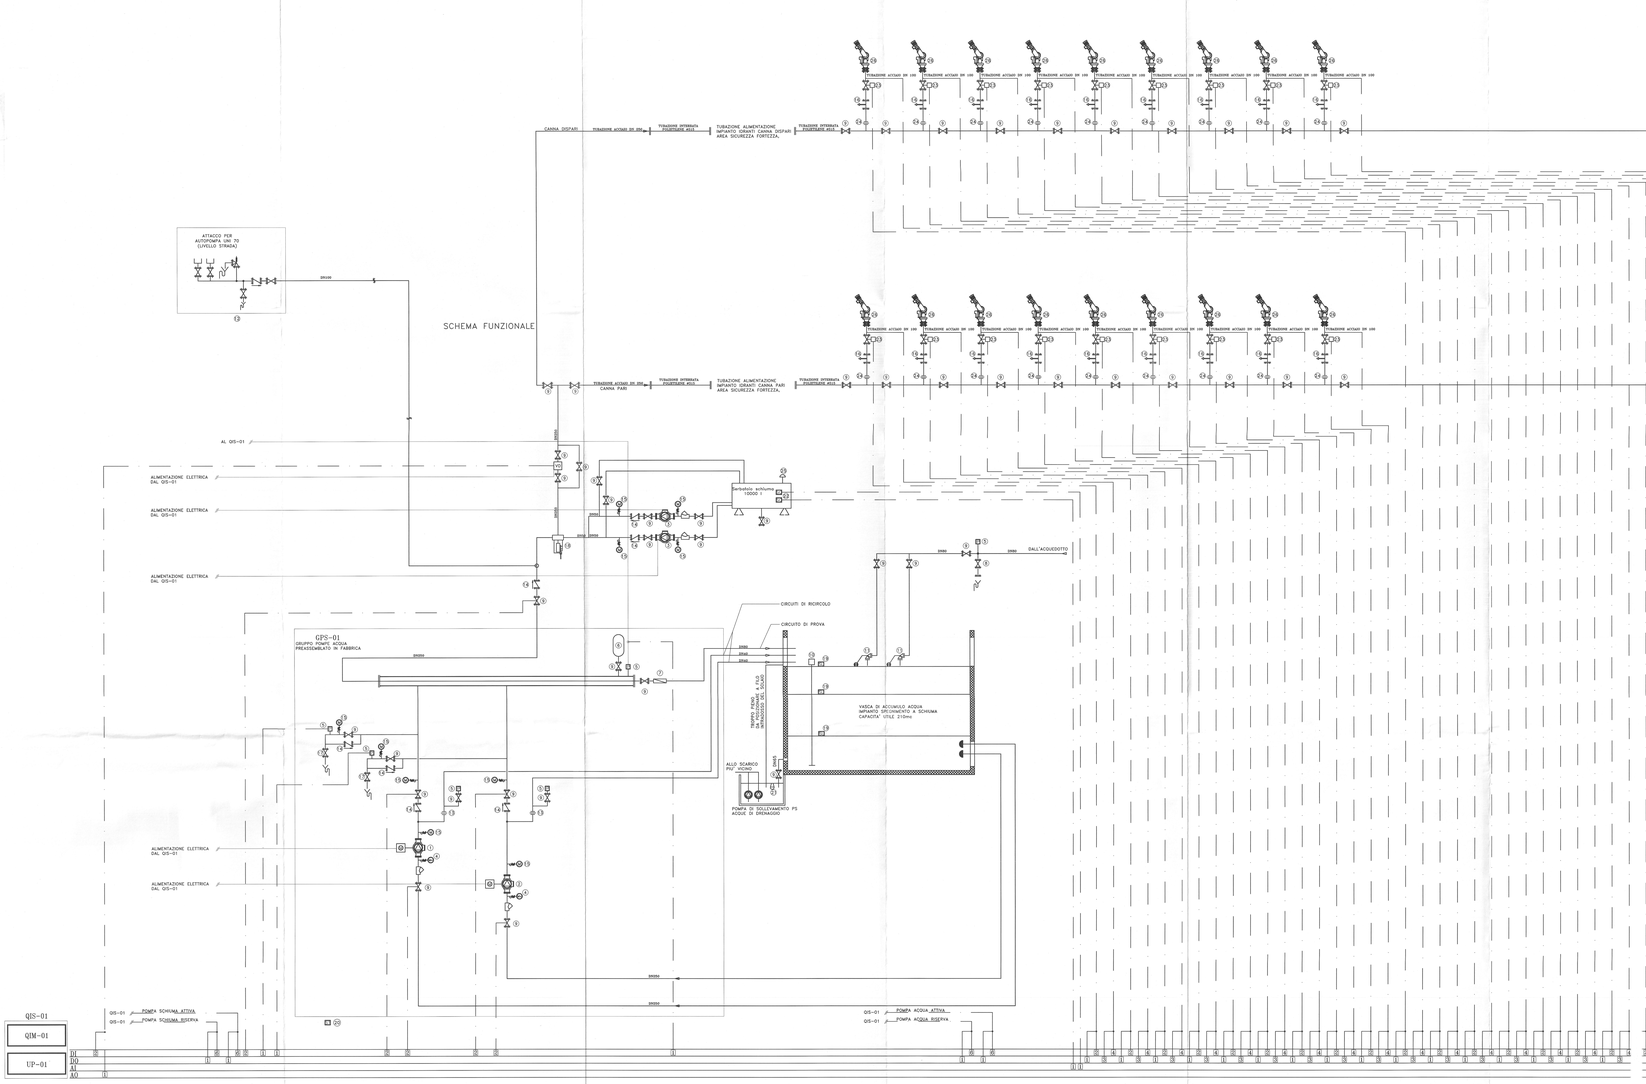

SCHEMA SEMPLIFICATO "STAZIONE DI ALLARME E CONTROLLO A DILUVIO"

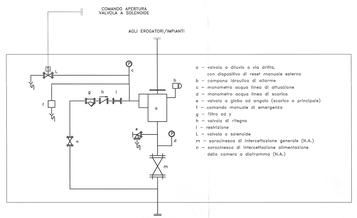

LEGENDA

1	ELETTROPOMPA DI SERVIZIO
2	MOTOPOMPA DI SERVIZIO
3	ELETTROPOMPA SCHIUMOGENO PORTATA 290 l/min - PREVALENZA 120 m.c.a.
4	MANOVUOTOMETRO
5	PRESSOSTATO
6	SERBATOIO A MEMBRANA
7	ASAMETRO
8	VALVOLA A GLOBO AD ANGOLO
9	VALVOLA D'INTERCETTAZIONE
10	MISURATORE DI LIVELLO
11	VALVOLA A GALLEGGIANTE
12	GRUPPO ATTACCO AUTOPOMPA
13	DIAFRAMMA DI RICIRCOLO ACQUA
14	VALVOLA DI RITEGNO
15	MANOMETRO
16	STATO AREA
17	RUBINETTO PER LO SVUOTAMENTO DEGLI IMPIANTI
18	DOSATORE SCHIUMOGENO
19	SONDA LIVELLO
20	SONDA TEMPERATURA LOCALE
21	GALLEGGIANE SOLLEVAMENTO ACQUE RESIDUE
22	SONDA LIVELLO SCHIUMA
23	VALVOLA D'INTERCETTAZIONE SCIPVOCOMANDATA
24	DIAFRAMMA TARATO
25	STATO DI DEPRESSIONE
26	MONITORE
GFS-01	GRUPPO DI POMPAGGIO SOTTOBATTENTE A NORMA SCHIUMOGENA AREA SICURA : - ELETTROPOMPA - MOTOPOMPA PORTATA: 6000 l/min PREVALENZA: 140 m.c.a.
PS	ELETTROPOMPA PER SOLLEVAMENTO ACQUE PORTATA: 1.1 MC/H PREVALENZA: 75 M.C.A.
QIS-01	QUADRO ELETTRICO A SERVIZIO DEL GRUPPO DI POMPAGGIO GF-01 + UNICA' PERIFERICA DI CONTROLLO
VD	STAZIONE DI ALLARME E CONTROLLO A DILUVIO

SCHEMA CONTROLLO ELETTROPOMPE E MOTOPOMPA

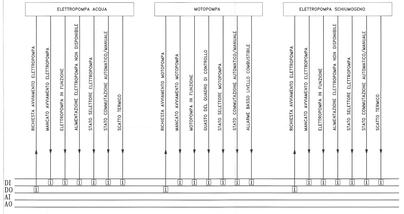

COMMITTENTE:

RFI RETE FERROVIARIA ITALIANA
GRUPPO FERROVIE DELLO STATO ITALIANE

PROGETTAZIONE:

ITALFERR
GRUPPO FERROVIE DELLO STATO ITALIANE

INFRASTRUTTURE FERROVIARIE STRATEGICHE DEFINITE DALLA LEGGE OBIETTIVO N. 443/01 e s.m.i

Progetto cofinanziato dalla Unione Europea

CUP: J84F04000020001

U.O. IMPIANTISTICA INDUSTRIALE

PROGETTO DEFINITIVO

ASSE FERROVIARIO MONACO - VERONA

ACCESSO SUD ALLA GALLERIA DI BASE DEL BRENNERO QUADRUPLICAMENTO DELLA LINEA FORTEZZA - VERONA

LOTTO 1: FORTEZZA - PONTE GARDENA

AREA SICUREZZA FORTEZZA

IMPIANTO SPEGNIMENTO A SCHIUMA
Schema funzionale Centrale

SCALA: -:-

COMMESSA	LOTTO	FASE	ENTE	TIPO DOC.	OPERA/DISCIPLINA	PROGR.	REV.
IBL1	10	D	17	DX	AI1005	002	A

Revis.	Descrizione	Redatto	Data	Verificato	Data	Approvato	Data	Autorizzato / Data
A	Emissione Esecutiva	V. Iannarelli	22.03.2013	R. Calzoni	22.03.2013	P. Ciancarelli	22.03.2013	A. Fabbichi 22.03.2013

File: IB1L 10 D 17 DX AI1005 002 A

n. Elab.: