

LEGENDA			
IMPIANTI		VIABILITA'	
Simbolo	Descrizione	Simbolo	Descrizione
	CAVE		AUTOSTRADA A22
	IMPIANTI DI SMALTIMENTO		VIABILITA' PRINCIPALE
	IMPIANTI DI RECUPERO		VIABILITA' SECONDARIA
	IMPIANTI DI BETONAGGIO		LINEA FERROVIARIA DI PROGETTO

IMPIANTI DI RECUPERO					
CODICE	SOcIETA'	COMUNE	INDIRIZZO/LOCALITA'	CODICE PER ACCETTATI	DISTANZA DALL'INTERVENTO
R1	BETON EISACK S.r.l.	VARNA (BZ)	Via Brennero	17.05.02	5 Km
R2	GREGORBAU S.r.l.	FIÈ ALLO SCILLAR (BZ)	Località Campodazzo - Zona Steg	17.05.02	10 Km
R3	GOLLER S.r.l.	SIUSI (BZ)	Via Santner, 1	17.05.02	30 Km


IMPIANTI DI SMALTIMENTO					
CODICE	SOcIETA'	COMUNE	INDIRIZZO/LOCALITA'	CODICE PER ACCETTATI	DISTANZA DALL'INTERVENTO
D1	BETON EISACK S.r.l.	CHIUSA (BZ)	Località Gries	17.05.02	5 Km
D2	ERDBAU S.r.l.	MERANO (BZ)	Via Montecatini, 16	17.05.02	60 Km
D3	XELA S.r.l.	CORTAGGIA (BZ)	Via Dell'Adige, 16	17.05.02	50 Km

CAVE					
CODICE	SOcIETA'	COMUNE	INDIRIZZO/LOCALITA'	CAVA PER INERTI	DISTANZA DALL'INTERVENTO
N1	BETONMIX S.r.l.	VARNA (BZ)	Via Brennero	CAVA PER INERTI	30 Km
N2	BETON EISACK S.r.l.	VARNA (BZ)	Via Brennero	CAVA PER INERTI	5 Km

IMPIANTI DI BETONAGGIO					
CODICE	SOcIETA'	COMUNE	INDIRIZZO/LOCALITA'	IMPIANTO VENDITA CALCESTRUZZO	DISTANZA DALL'INTERVENTO
B1	BETONMIX S.r.l.	BRESSANONE (BZ)	Via Julios Durst, 100	VENDITA CALCESTRUZZO	5 Km
B2	BETON EISACK S.r.l.	CHIUSA (BZ)	Via Prato dell'Ospizio, 14	VENDITA CALCESTRUZZO	5 Km
B3	BETON EISACK S.r.l.	ALBES (BZ)	Strada Provinciale Albes	VENDITA CALCESTRUZZO	5 Km
B4	BETON EISACK S.r.l.	VARNA (BZ)	Via Brennero	VENDITA CALCESTRUZZO	5 Km
B5	BETON EISACK S.r.l.	VARNA (BZ)	Via Ober Jon	VENDITA CALCESTRUZZO	15 Km

FLUSSI DI TRAFFICO	
	VALORE MEDIO FLUSSI IN USCITA
	VALORE MEDIO FLUSSI IN ENTRATA

NOTE
 I VALORI DEI FLUSSI RIPORTATI IN PLANIMETRIA SONO DA INTENDERSI COME FLUSSI MEDI GIORNALIERI COMPLESSIVI SU AUTOSTRADA. IL VALORE ESPRESSO RAPPRESENTA I FLUSSI DI SOLA ANDATA, PERTANTO IL VALORE TOTALE (ANDATA E RITORNO) È PARI AL DOPIO DEL VALORE ESPRESSO.

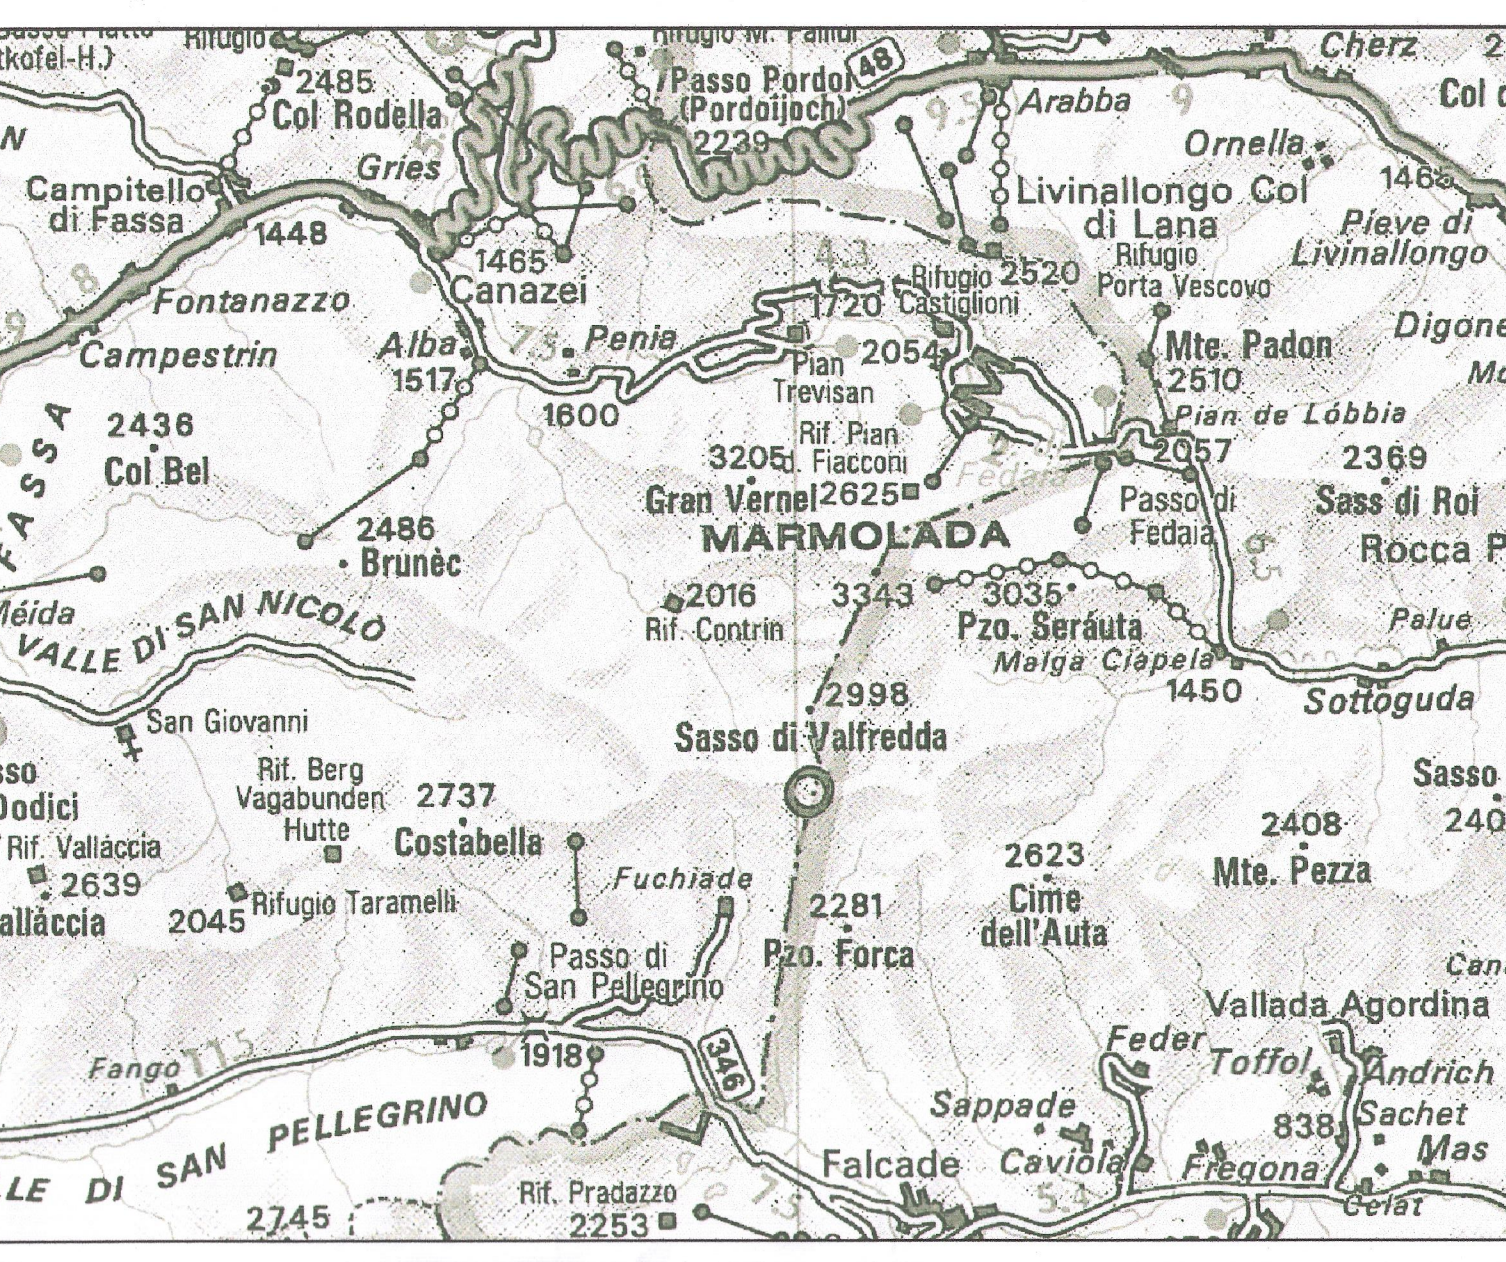

COMMITTENTE: **RFI**
 RETE FERROVIARIA ITALIANA
 GRUPPO FERROME DELLO STATO ITALIANO

PROGETTAZIONE: **ITAFERR**
 GRUPPO FERROME DELLO STATO ITALIANO

INFRASTRUTTURE FERROVIARIE STRATEGICHE DEFINITE DALLA LEGGE OBIETTIVO N. 443/01 e s.m.i

Progetto cofinanziato dalla Unione Europea CUP: J94F0400020001

U.O. COSTRUZIONI-CANTIERIZZAZIONE
PROGETTO DEFINITIVO

ASSE FERROVIARIO MONACO - VERONA
ACCESSO SUD ALLA GALLERIA DI BASE DEL BRENNERO
QUADRUPPLICAMENTO DELLA LINEA FORTEZZA - VERONA

LOTTO 1: FORTEZZA - PONTE GARDENA
PROGETTAZIONE CANTIERIZZAZIONE - LOTTO 1

COROGRAFIA CON UBICAZIONE CANTIERI, CAVE, DISCARICHE, DEPOSITI, IMPIANTI INDUSTRIALI, VIABILITA' E FLUSSI DI TRANSITO

SCALA: **1:100.000**

COMMESSA	LOTTO	FASE	ENTE	TIPO DOC.	OPERA/DISCIPLINA	PROGR.	REV.
IBL1	10	D	53	C1	CA0000	001	A

Revis.	Descrizione	Redatto	Data	Verificato	Data	Approvato	Data	Autorizzato	Data
A	Emissione definitiva per CdS	A. G. G.	Aprile 2013	S. Meccari	Aprile 2013	C. Mezzanotti	Aprile 2013	M. Ciolla	Aprile 2013