

LEGENDA

CANTIERI		VIABILITÀ	
Simbolo	Descrizione	Simbolo	Descrizione
[Pattern]	C.B. - CANTIERE BASE	[Green Line]	LINEA FERROVIARIA DI PROGETTO GALLERIA IN TRADIZIONALE
[Pattern]	C.O. - CANTIERE OPERATIVO	[Red Line]	LINEA FERROVIARIA DI PROGETTO GALLERIA IN MECCANIZZATO TEM
[Pattern]	C.A. - CANTIERE DI ARMAMENTO	[Black Line]	LINEA FERROVIARIA ESISTENTE
[Pattern]	A.T. - AREA TECNICA	[Green Line]	AUTOSTRADA A22
[Pattern]	A.S. - AREA STOCCAGGIO	[Green Line]	VIABILITÀ PRINCIPALE
[Pattern]	A.L. - AREA DI LAVORO	[Green Line]	VIABILITÀ SECONDARIA
[Pattern]	AREA DI CANTIERE ALTRO APPALTO	[Green Line]	VIABILITÀ DA ADEGUARE
[Arrow]	ACCESSO AI CANTIERI	[Green Line]	PISTA DI CANTIERE
[Arrow]	FRONTE D'AVANZAMENTO IN GALLERIA	[Green Line]	PROSPETTIVA FOTOGRAFICA

C.B.01	20.000 MQ	A.S.02C	21.400 MQ
C.O.02A	4.800 MQ	A.S.02D	10.300 MQ
C.O.02B	6.000 MQ	A.S.02E	35.200 MQ
A.T.02A	4.000 MQ	A.S.02F	54.200 MQ
A.T.02B	15.000 MQ	A.S.D.01	4.000.000 MC
A.T.02C	16.100 MQ	A.S.D.02	450.000 MC
A.S.02A	28.900 MQ	A.S.D.03	600.000 MC
A.S.02B	49.200 MQ	A.S.D.04	467.000 MC

COMMITTENTE: **RFI**
 RETE FERROVIARIA ITALIANA
 GRUPPO FERROVIE DELLO STATO ITALIANE

PROGETTAZIONE: **ITALFERR**
 GRUPPO FERROVIE DELLO STATO ITALIANE

INFRASTRUTTURE FERROVIARIE STRATEGICHE DEFINITE DALLA LEGGE OBIETTIVO N. 443/01 e s.m.i.

Progetto cofinanziato dalla Unione Europea CUP: J94F400020001

U.O. COSTRUZIONI-CANTIERIZZAZIONE

PROGETTO DEFINITIVO

ASSE FERROVIARIO MONACO - VERONA

ACCESSO SUD ALLA GALLERIA DI BASE DEL BRENNERO QUADRUPPLICAMENTO DELLA LINEA FORTEZZA - VERONA

LOTTO 1: FORTEZZA - PONTE GARDENA

PROGETTAZIONE CANTIERIZZAZIONE - LOTTO 1

PLANIMETRIA DELLE AREE DI CANTIERE - TAV. 2 DI 6

SCALA: 1:5000

COMMESSA	LOTTO	FASE	ENTE	TIPO DOC.	OPERA/DISCIPLINA	PROGR.	REV.
IBL1	10	D	53	P5	CA0000	002	A

Rev.	Descrizione	Redatto	Data	Verificato	Data	Approvato	Data	Autografo	Data
A	Emissione definitiva per CdB	[Signature]	Aprile 2013	[Signature]	Aprile 2013	[Signature]	Aprile 2013	[Signature]	11 Aprile 2013



FOTO 1 - VISTA STRADA DI ACCESSO AI CANTIERI OPERATIVI



FOTO 2 - VISTA ACCESSO CANTIERE BASE C.B.01 (ZONA SUD)



FOTO 3 - VISTA DELL'AREA DESTINATA AI CANTIERI OPERATIVI C.O.02A E C.O.02B



FOTO 4 - VISTA DELL'AREA DESTINATA AL CANTIERE BASE C.B.01 (ZONA NORD)



FOTO 5 - VISTA INGRESSO AREA TECNICA A.T.02A



FOTO 6 - SOTTOVIA ESISTENTE h=3,00m

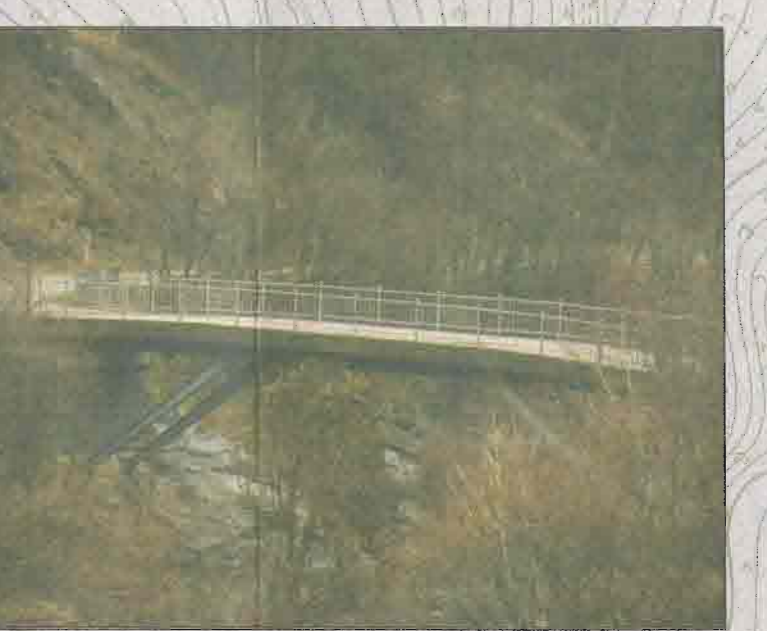


FOTO 7 - PONTICELLO ESISTENTE PER ACCESSO AREA STOCCAGGIO A.S.D.03