




FOTO 1 - VISTA DELL'AREA DESTINATA AL CANTIERE OPERATIVO CB.05



FOTO 2 - VISTA DELL'AREA DESTINATA AL CANTIERE OPERATIVO CO.06A



FOTO 3 - STRADA DI ACCESSO AI CANTIERI (LATO NORD)

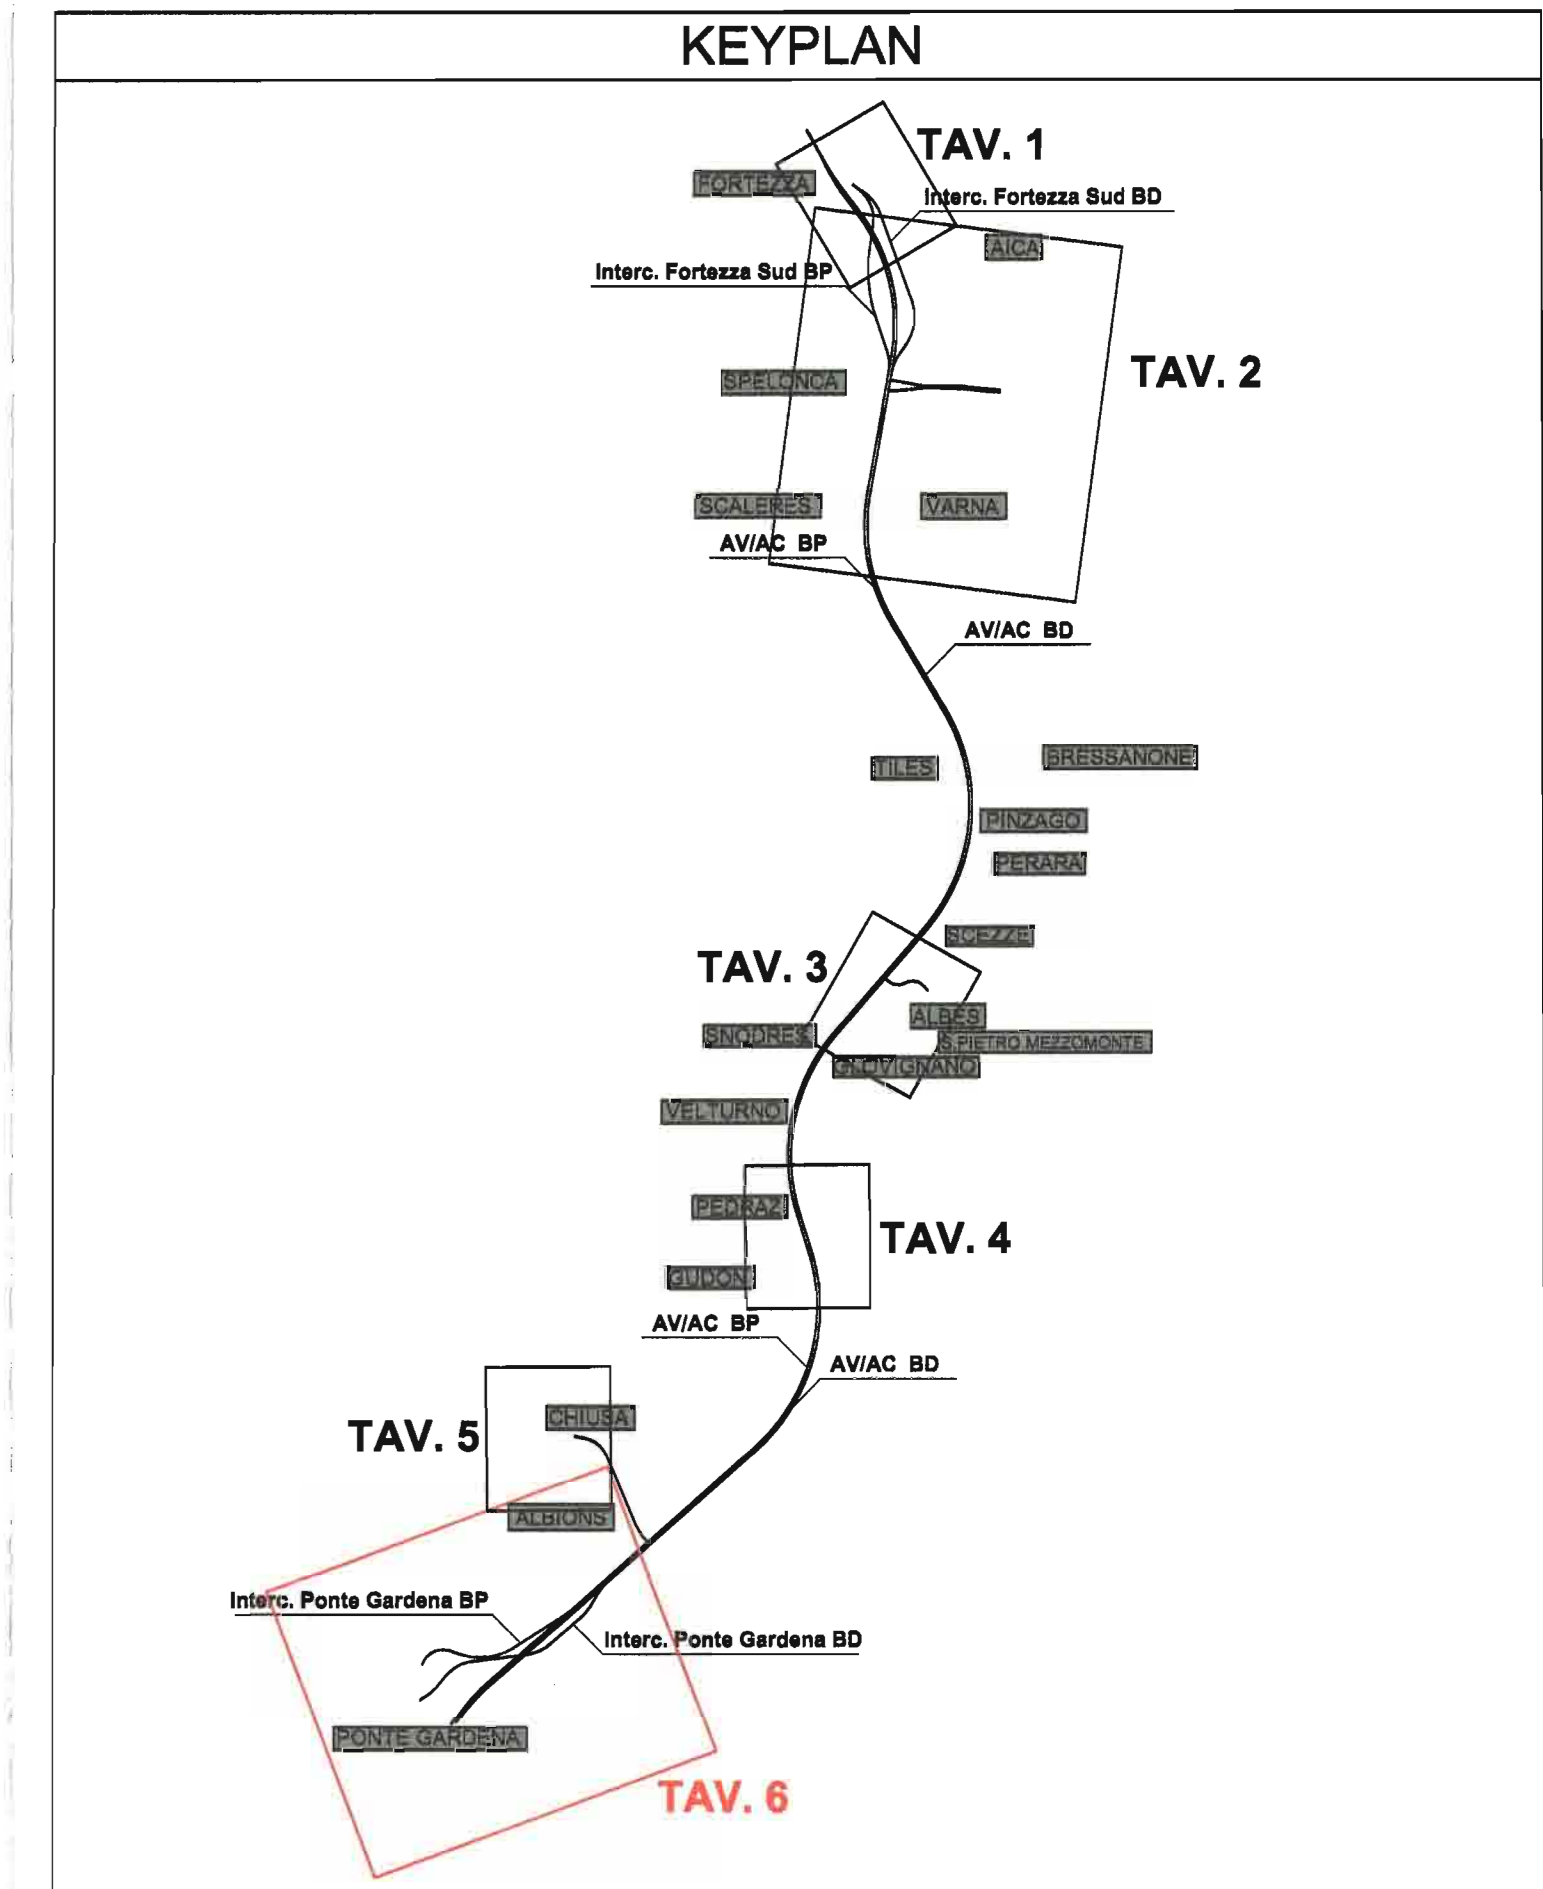

| LEGENDA | | | |
|--------------|----------------------------------|---------------|--|
| CANTIERI | | VIABILITÀ | |
| Simbolo | Descrizione | Simbolo | Descrizione |
| [Pink box] | C.B. - CANTIERE BASE | [Green line] | LINEA FERROVIARIA DI PROGETTO GALLERIA IN TRADIZIONALE |
| [Blue box] | C.O. - CANTIERE OPERATIVO | [Red line] | LINEA FERROVIARIA DI PROGETTO GALLERIA IN MECCANIZZATO TBM |
| [Green box] | C.A. - CANTIERE DI ARMAMENTO | [Black line] | LINEA FERROVIARIA ESISTENTE |
| [Blue box] | A.T. - AREA TECNICA | [Green line] | AUTOSTRADA A22 |
| [Blue box] | A.S. - AREA STOCCAGGIO | [Green line] | VIABILITÀ PRINCIPALE |
| [Blue box] | A.L. - AREA DI LAVORO | [Green line] | VIABILITÀ SECONDARIA |
| [Blue box] | AREA DI CANTIERE ALTRO APPALTO | [Green line] | VIABILITÀ DA ADEGUIARE |
| [Blue arrow] | ACCESSO AI CANTIERI | [Green line] | PISTA DI CANTIERE |
| [Blue arrow] | FRONTE D'AVANZAMENTO IN GALLERIA | [Green arrow] | PROSPETTIVA FOTOGRAFICA |

| | |
|---------|-----------|
| C.B.05 | 2.150 MQ |
| C.O.06A | 10.400 MQ |
| C.O.06B | 2.500 MQ |
| C.O.06C | 3.060 MQ |
| A.T.06A | 2.900 MQ |
| A.T.06B | 1.680 MQ |
| A.S.06A | 9.100 MQ |
| A.S.06B | 1.750 MQ |

COMMITTENTE: **RFI**
 RETE FERROVIARIA ITALIANA
 GRUPPO FERROVIE DELLO STATO ITALIANO

PROGETTAZIONE: **ITALFER**
 GRUPPO FERROVIE DELLO STATO ITALIANO

INFRASTRUTTURE FERROVIARIE STRATEGICHE DEFINITE DALLA LEGGE OBIETTIVO N. 443/01 e s.m.i

Progetto cofinanziato dalla Unione Europea CLP: J94940002001

U.O. COSTRUZIONI-CANTIERIZZAZIONE

PROGETTO DEFINITIVO

ASSE FERROVIARIO MONACO - VERONA

ACCESSO SUD ALLA GALLERIA DI BASE DEL BRENNERO QUADRUPPLICAMENTO DELLA LINEA FORTEZZA - VERONA

LOTTO 1: FORTEZZA - PONTE GARDENA

PROGETTAZIONE CANTIERIZZAZIONE - LOTTO 1

PLANIMETRIA DELLE AREE DI CANTIERE - TAV. 6 DI 6

SCALA: 1:5000

| COMMESSA | LOTTO | FASE | ENTE | TIPO DOC. | OPERA/DISCIPLINA | PROGR. | REV. |
|----------|-------|------|------|-----------|------------------|--------|------|
| IBL1 | 10 | D | 53 | P5 | CA0000 | 006 | A |

| Rev. | Descrizione | Redatto | Data | Verificato | Data | Approvato | Data | Autorizz. / Data |
|------|------------------------------|-------------|-------------|-------------|-------------|-------------|-------------|--------------------------|
| A | Emissione definitiva per CoS | [Signature] | Aprile 2013 | [Signature] | Aprile 2013 | [Signature] | Aprile 2013 | [Signature] / 08/09/2013 |