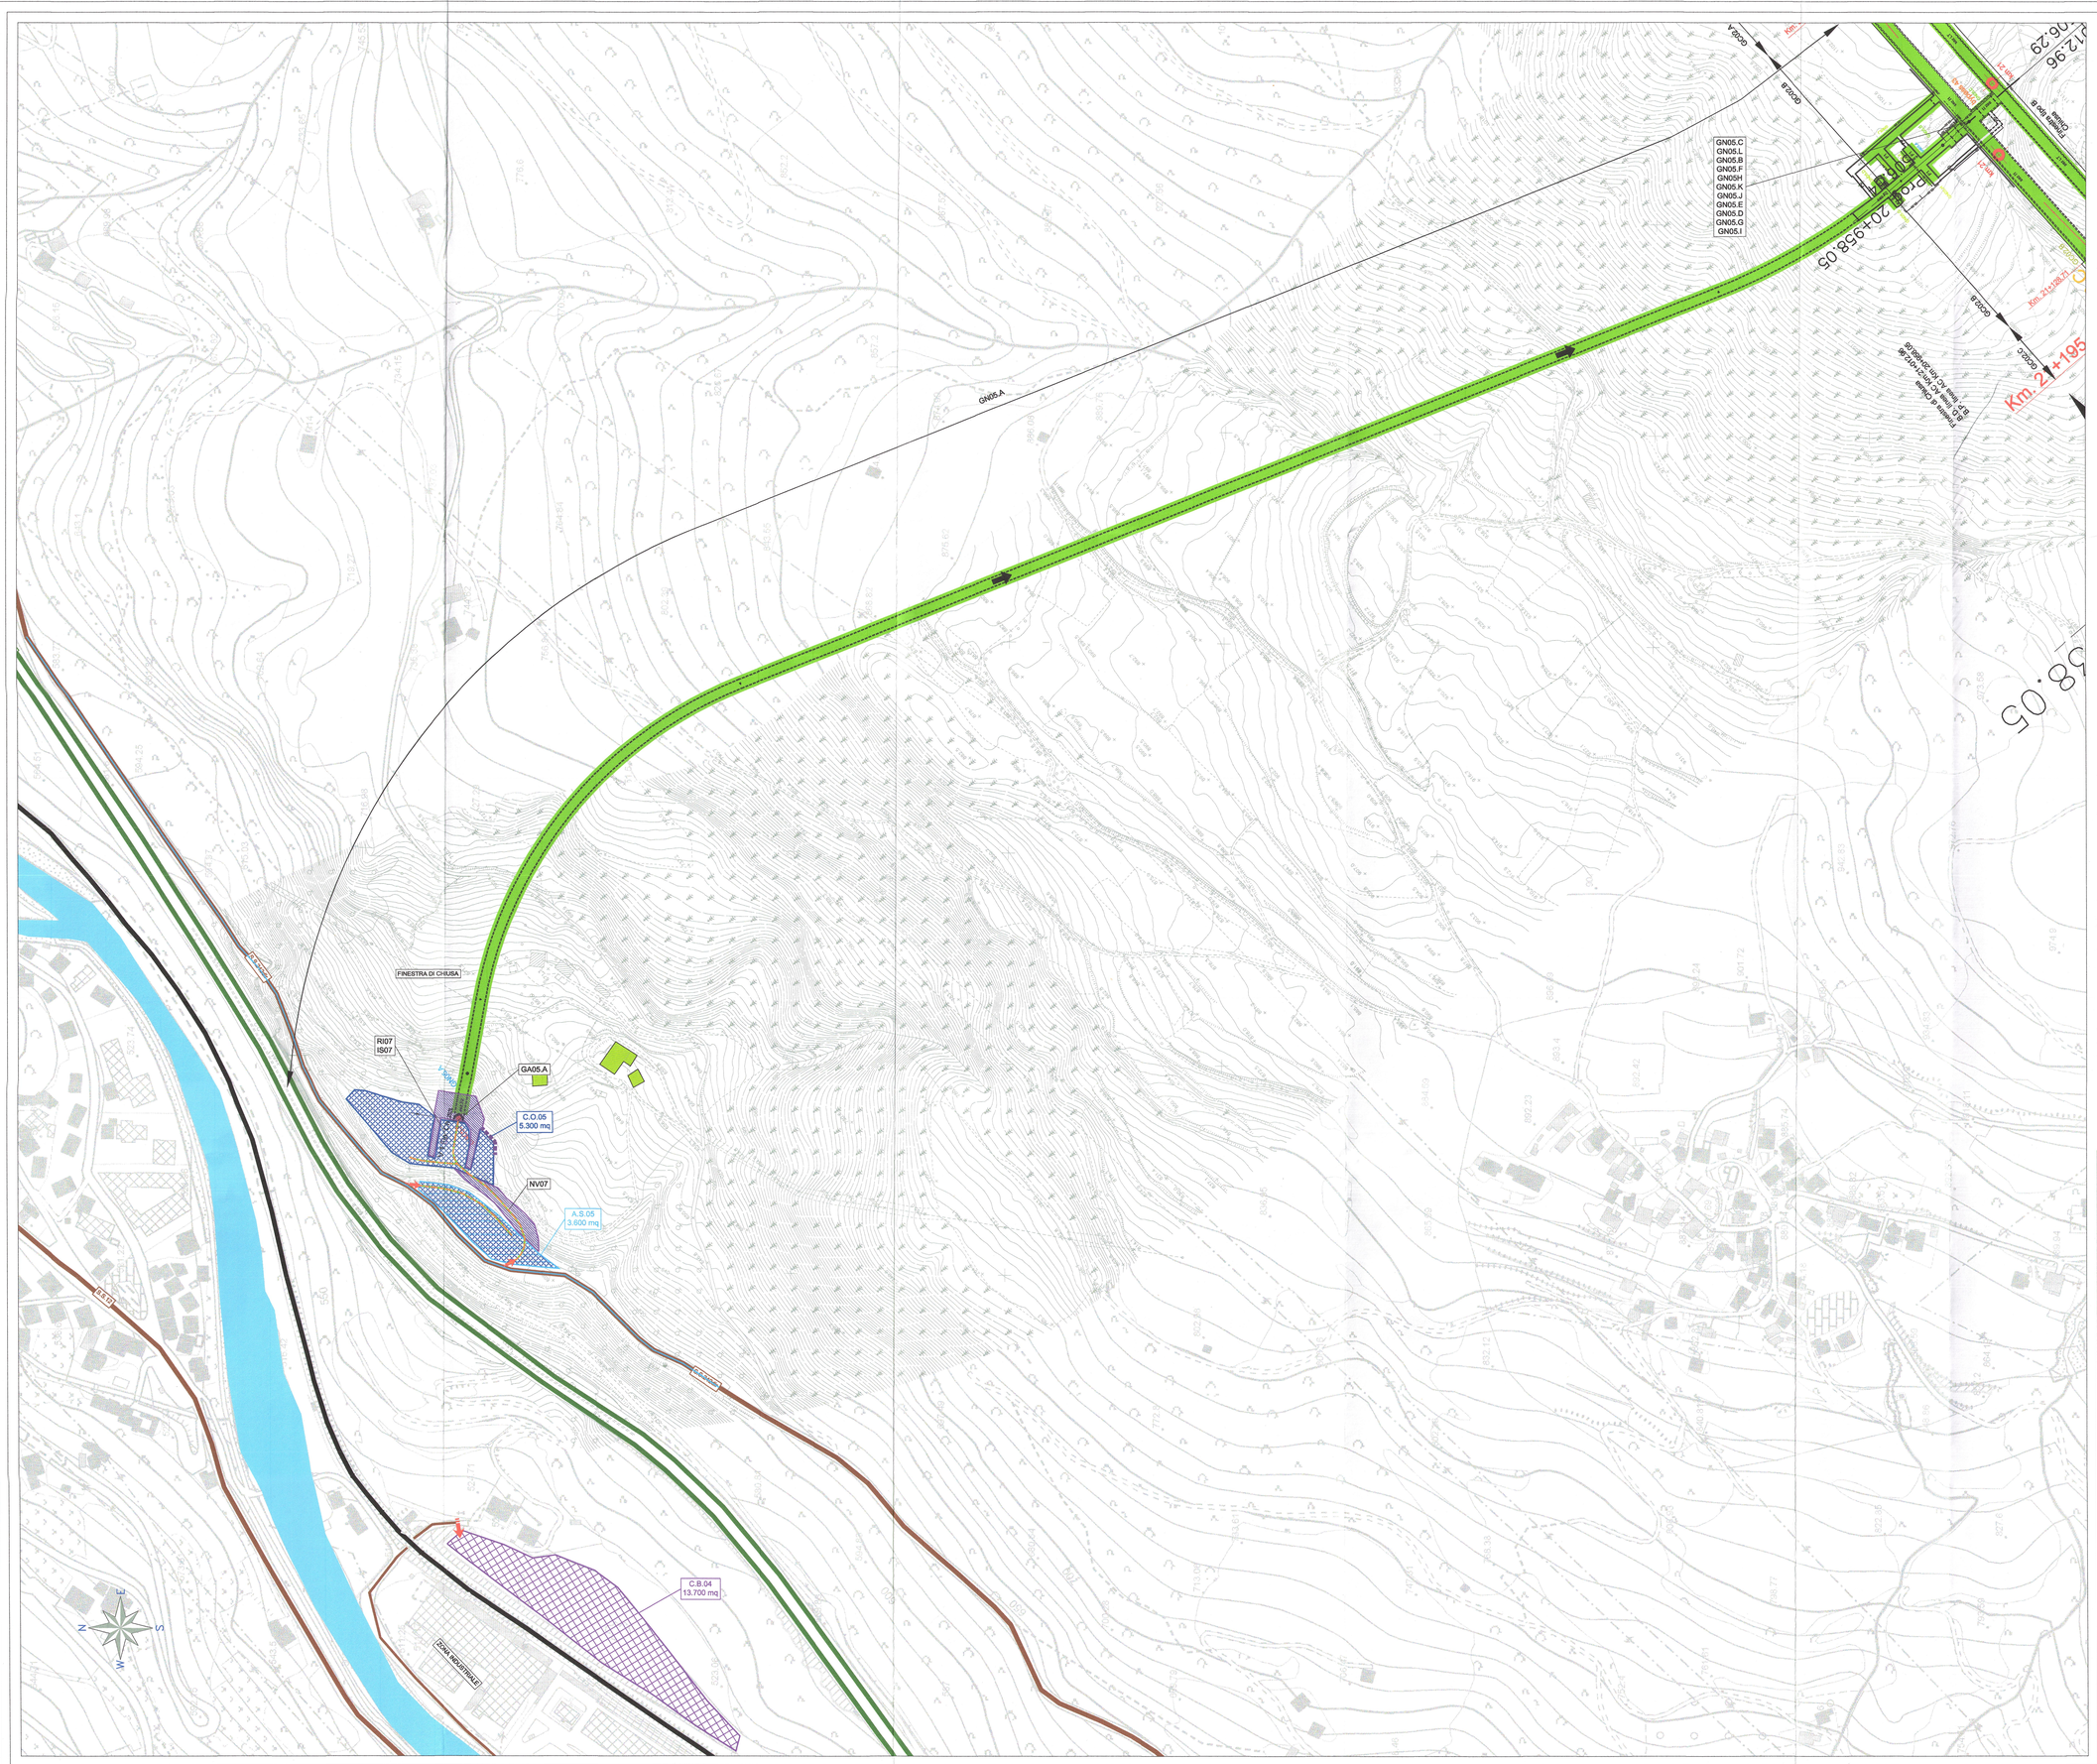

KEYPLAN

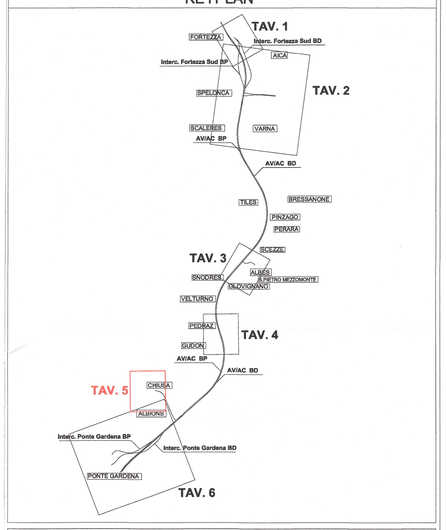

LEGENDA

PROGETTO

- Binario esistente
- Binario di progetto (nei tratti in adeguamento/variante)

VIABILITA'

- A22
- Viabilità principale (Statali, Provinciali e Comunali)
- Viabilità secondaria (strade locali, strade interpoderali ecc.)
- Viabilità da adeguare
- Pista di cantiere

CANTIERI

- Cantiere base
- Cantiere di armamento
- Cantiere di stoccaggio
- Cantiere di operativo
- Area tecnica
- Area di lavoro
- Accessi alle Aree di Cantiere
- Accessi alle Aree di Lavoro dalla viabilità esistente

INTERVENTI DI MITIGAZIONE

- Spazzolatura della viabilità impegnata dai mezzi di cantiere
- Bagnatura piste di cantiere
- Bagnatura dei piazzali
- Accessi alle aree di cantiere operative
- Barriera (H=3 metri)
- Barriera (H=5 metri)
- Barriera antipolvere (H=3 metri)

RICETTORI INDIVIDUATI

TIPOLOGIA RICETTORI

- Residenziale
- Terziario (Commerciale/Ricreativo/Ufficio)
- Produttivo/Industriale
- Edifici di culto/di interesse storico
- Altro (Utilizzo Saltuario)
- Scuola
- Ospedale

ALTEZZA DEI FABBRICATI

- Ricettori demoliti o in costruzione
- Ricettori bassi: ≤ 3 piani
- Ricettori medi: > 3 piani e ≤ 5 piani
- Ricettori alti: > 5 piani

COMMITTENTE:

RFI RETE FERROVIARIA ITALIANA
GRUPPO FERROVIE DELLO STATO ITALIANE

PROGETTAZIONE:

ITALFERR
GRUPPO FERROVIE DELLO STATO ITALIANE

INFRASTRUTTURE FERROVIARIE STRATEGICHE DEFINITE DALLA LEGGE OBIETTIVO N. 443/01 e s.m.i

Progetto cofinanziato dalla Unione Europea

CUP: J94F04000020001

U.O. AMBIENTE, ARCHITETTURA E ARCHEOLOGIA

PROGETTO DEFINITIVO

ASSE FERROVIARIO MONACO - VERONA

ACCESSO SUD ALLA GALLERIA DI BASE DEL BRENNERO QUADRUPLICAMENTO DELLA LINEA FORTEZZA - VERONA

LOTTO 1: FORTEZZA - PONTE GARDENA

PROGETTO AMBIENTALE DELLA CANTIERIZZAZIONE

PLANIMETRIA INTERVENTI DI MITIGAZIONE - TAV. 5 DI 6

SCALA : 1:2000

COMMESSA	LOTTO	FASE	ENTE	TIPO DOC.	OPERA/DISCIPLINA	PROGR.	REV.
IBL1	10	D	22	P6	CA0000	004	A

Revis.	Descrizione	Redatto	Data	Verificato	Data	Approvato	Data	Autorizzato
A1	Emissione definitiva per CdS	T. Mazza	Apr. 2013	V. Monti	Apr. 2013	M. Mazzocchi	Apr. 2013	ITALFERR S.p.A. Dott. Arch. Antonio Di Stefano Ordine di Roma (A1 10065)

File: IBL110D22P6CA0000004A.DWG

n. Elab.: