


LEGENDA

IMPIANTI VEGETALI

- Alberi (Pino silvestre)
- Alberi (Quercia)
- Alberi (Orniello)
- Alberi (Castagno)
- Arbusti (Frangola)
- Arbusti (Ligustro)
- Arbusti (Ciliegio canino)
- Idrosemina

IMPIANTI VEGETALI

NOME LATINO	NOME VOLGARE	QUANTITA'
ALBERI		
Pinus sylvestris	Pino silvestre	29
Quercus pubescens	Quercia	7
Fraxinus omus	Orniello	4
Castanea sativa	Castagno	10
ARBUSTI		
Ligustrum vulgare	Ligustro	255
Prunus mahaleb	Ciliegio canino	91
Rhamnus frangula	Frangola	102

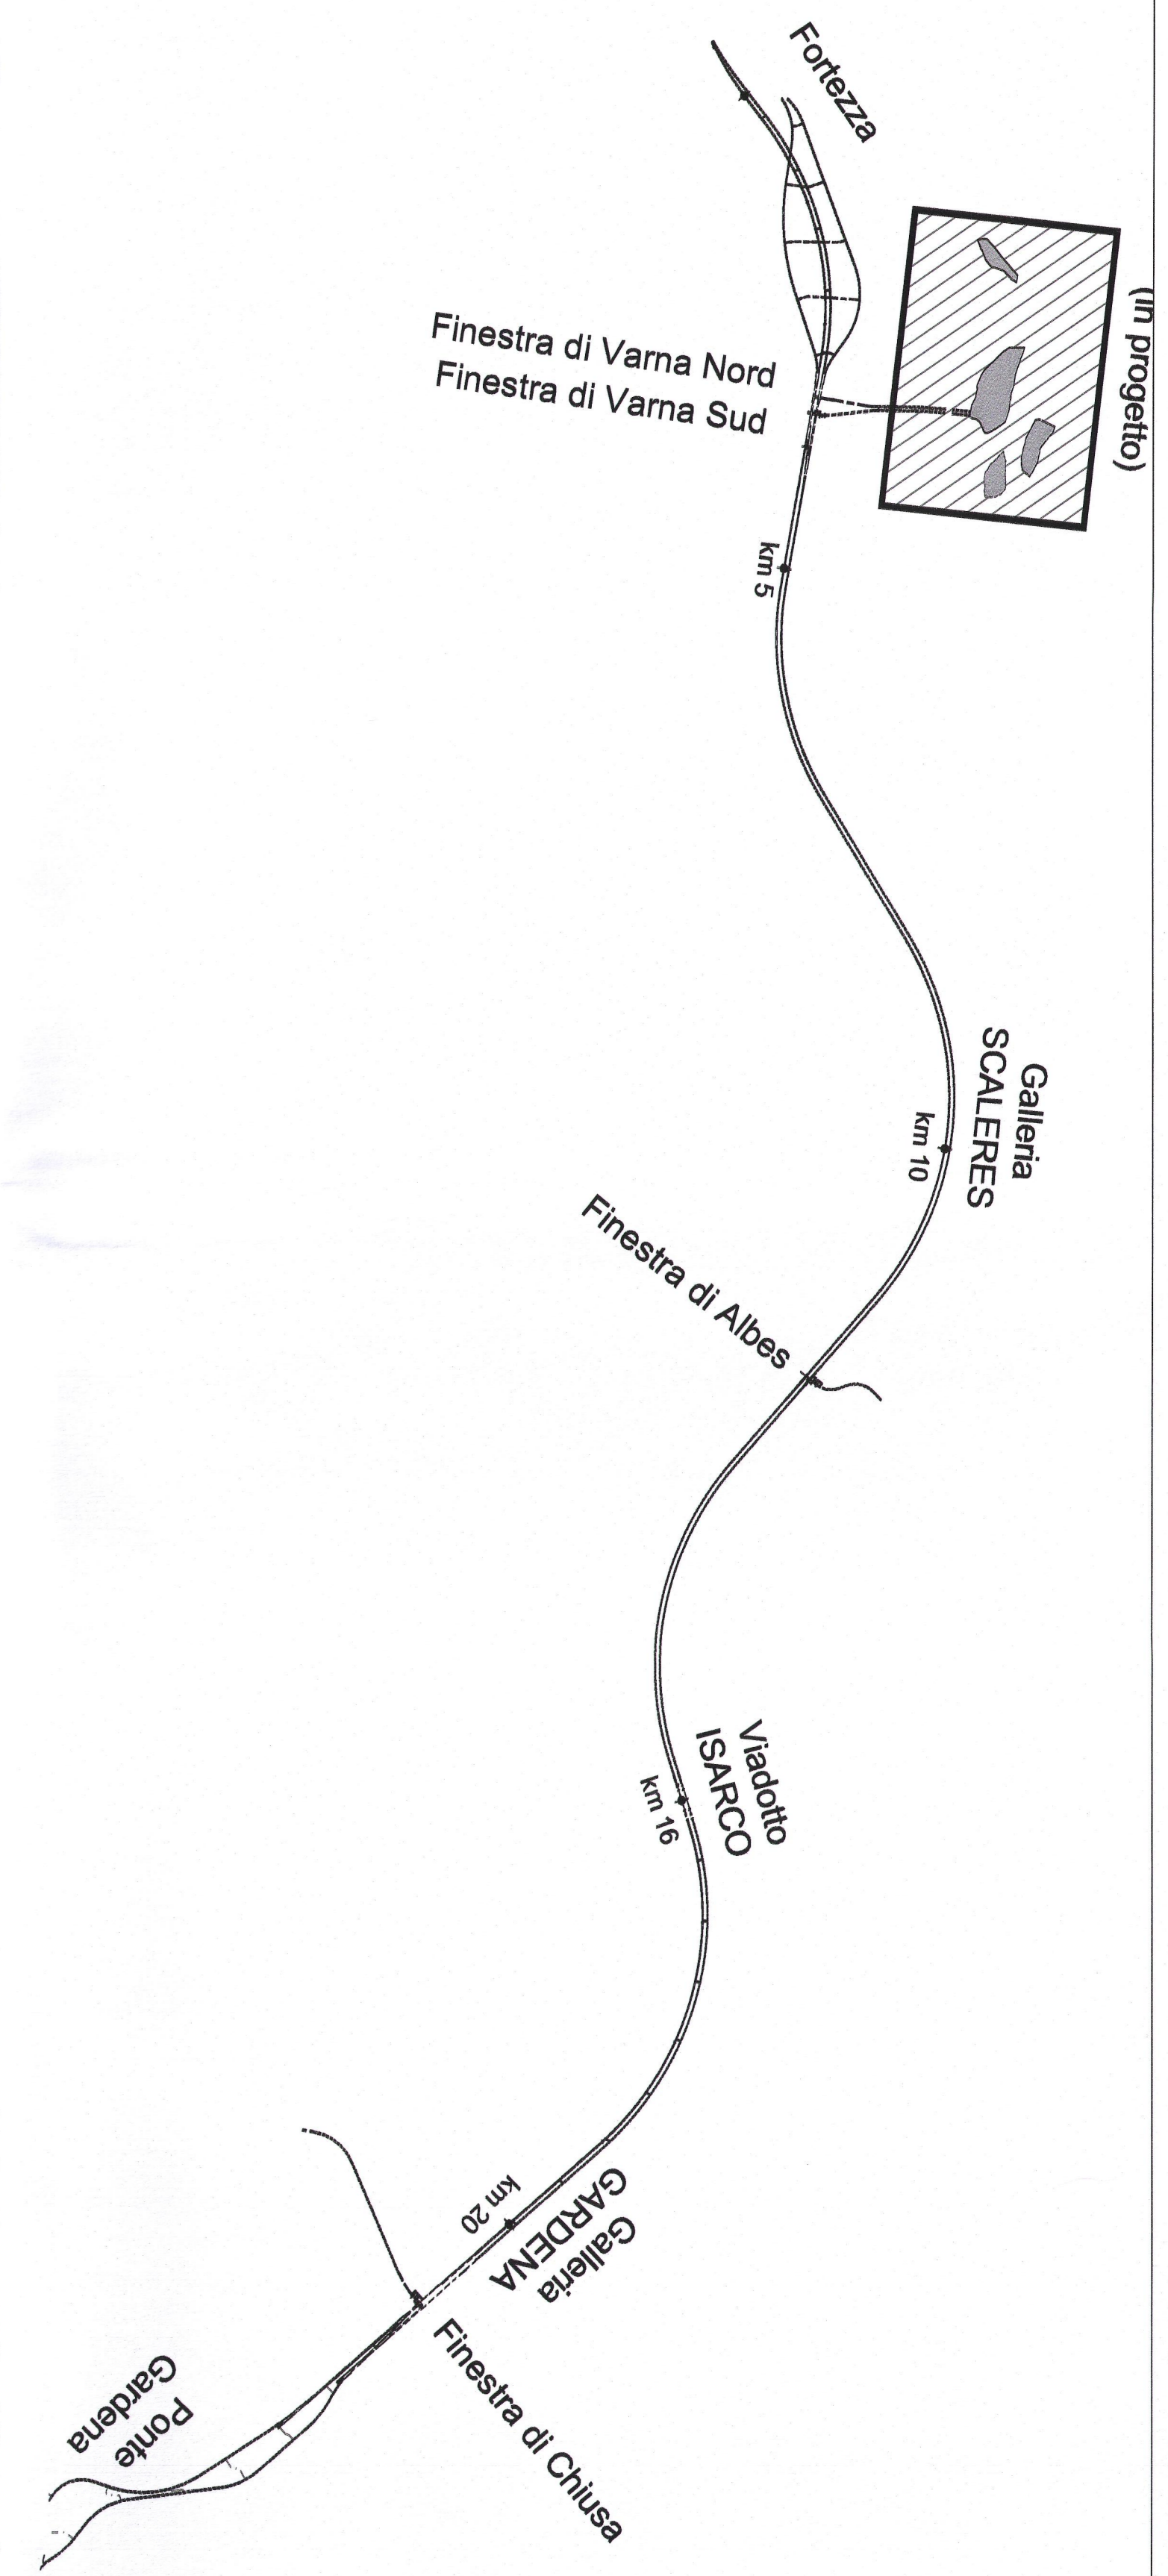

COMMITTENTE: **RFI**
RETE FERROVIARIA ITALIANA
GRUPPO FERROVIE DELLO STATO ITALIANO

PROGETTAZIONE: **ITAFERR**
GRUPPO FERROVIE DELLO STATO ITALIANO

INFRASTRUTTURE FERROVIARIE STRATEGICHE DEFINITE DALLA LEGGE OBIETTIVO N. 443/01 e s.m.l

Progetto cofinanziato dalla Unione Europea CUP: J64F0400002001

U.O. AMBIENTE, ARCHITETTURA E ARCHEOLOGIA

PROGETTO DEFINITIVO

ASSE FERROVIARIO MONACO - VERONA

ACCESSO SUD ALLA GALLERIA DI BASE DEL BRENNERO QUADRUPPLICAMENTO DELLA LINEA FORTEZZA - VERONA

LOTTO 1: FORTEZZA - PONTE GARDENA

PROGETTO OPERE DI INSERIMENTO AMBIENTALE

PLANIMETRIA INTERVENTI DI MITIGAZIONE- DEPOSITO FORCH (IA01 1)
Planimetria e sestì di impianto

SCALA: 1:1.000

COMMESSA	LOTTO	FASE	ENTE	TIPO DOC.	OPERA/DISCIPLINA	PROGR.	REV.
IBL1	10	D	22	P7	IA0002	001	A

Rev.	Descrizione	Redatto	Data	Verificato	Data	Approvato	Data	Autografo / Data
A	Emissione Definitiva per CDS	T. Motta	Apr-2013	V. Motta	Apr-2013	C. Motta	Apr-2013	

File: IBL1\0022P7\IA000201A.DWG n. Elab: