






LEGENDA

IMPIANTI VEGETALI

-  Alberi (Carpino)
-  Arbusti (Ciliegio canino)
-  Arbusti (Corniolo)
-  Idrosemina

| IMPIANTI VEGETALI | | |
|----------------------------|-----------------|-----------|
| NOME LATINO | NOME VOLGARE | QUANTITA' |
| ALBERI | | |
| <i>Ostrya carpinifolia</i> | carpino nero | 25 |
| ARBUSTI | | |
| <i>Prunus mahaleb</i> | ciliegio canino | 278 |
| <i>Cornus mas</i> | corniolo | 258 |

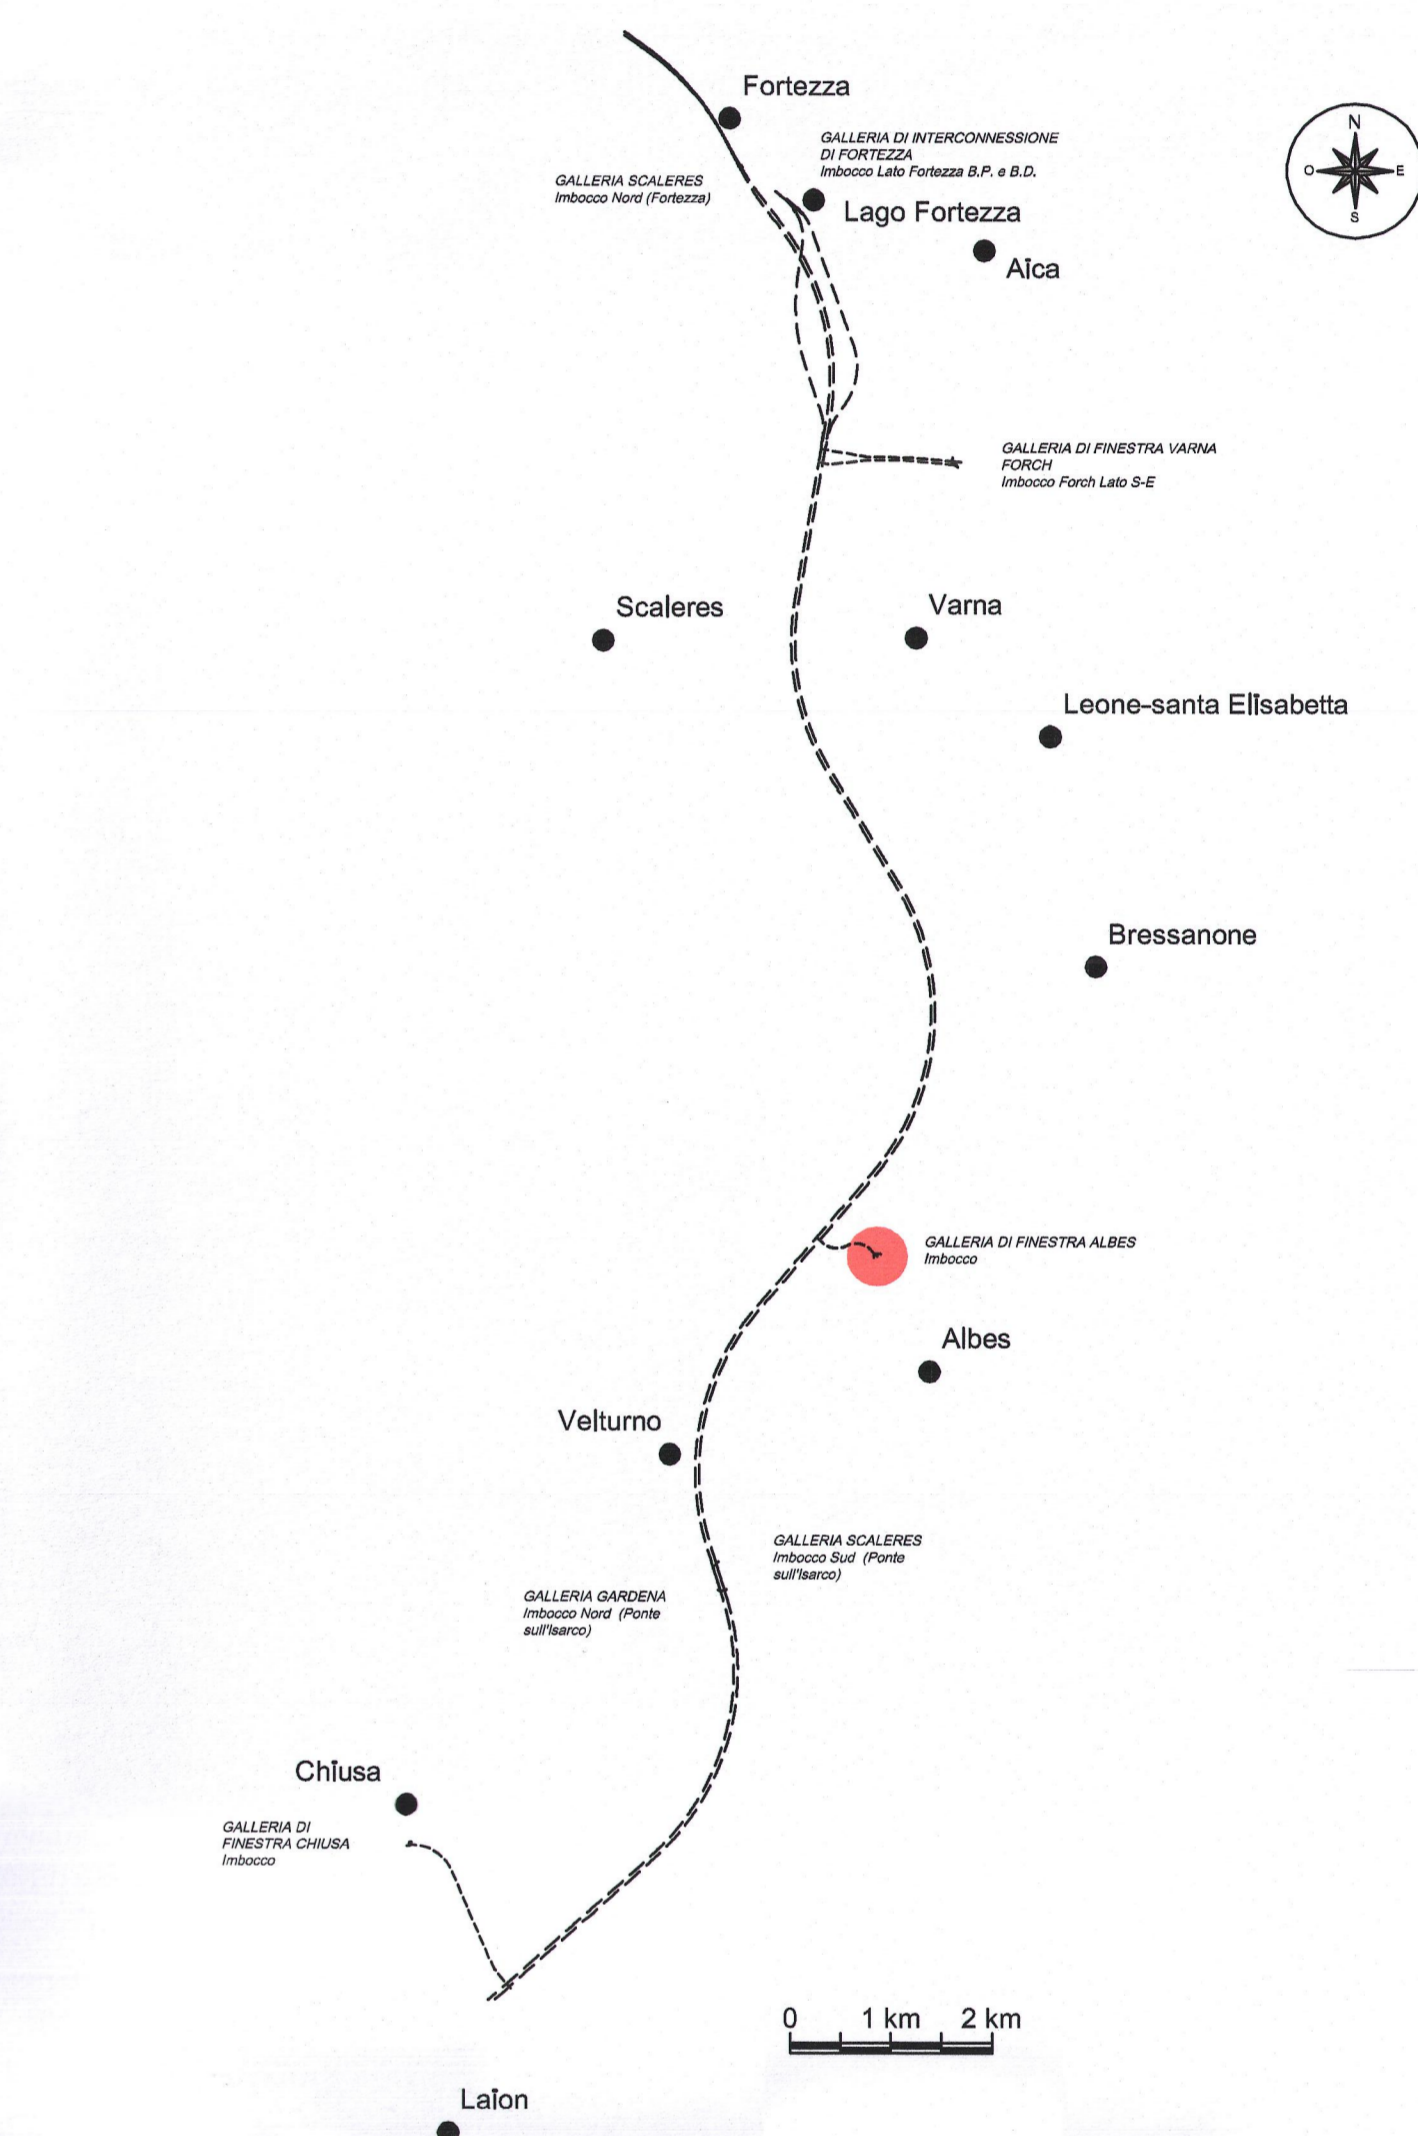

COMMITTENTE:

RFI
 RETE FERROVIARIA ITALIANA
 GRUPPO FERROVIE DELLO STATO ITALIANE

PROGETTAZIONE:

ITALFER
 GRUPPO FERROVIE DELLO STATO ITALIANE

INFRASTRUTTURE FERROVIARIE STRATEGICHE DEFINITE DALLA LEGGE OBIETTIVO N. 443/01 e s.m.i

Progetto cofinanziato dalla Unione Europea CUP: J84F0400020001

U.O. AMBIENTE, ARCHITETTURA E ARCHEOLOGIA

PROGETTO DEFINITIVO

ASSE FERROVIARIO MONACO - VERONA

ACCESSO SUD ALLA GALLERIA DI BASE DEL BRENNERO QUADRUPPLICAMENTO DELLA LINEA FORTEZZA - VERONA

LOTTO 1: FORTEZZA - PONTE GARDENA

PROGETTO OPERE DI INSERIMENTO AMBIENTALE
 PLANIMETRIA INTERVENTI DI MITIGAZIONE - FINESTRA ALBES (IA02 3)
 Planimetria e griglia di impianto

SCALA: 1:200

| COMMESSA | LOTTO | FASE | ENTE | TIPO DOC. | OPERA/DISCIPLINA | PROGR. | REV. |
|----------|-------|------|------|-----------|------------------|--------|------|
| IBL1 | 10 | D | 22 | P9 | IA0002 | 002 | A |

| Rev. | Descrizione | Redatto | Data | Verificato | Data | Approvato | Data | Autizzato / Data |
|------|---------------------------------|---------|----------|------------|----------|-----------|----------|------------------|
| A | Emersione definitiva per C.A.S. | | APR/2013 | | APR/2013 | | APR/2013 | |

PLANIMETRIA IMPIANTI VEGETALI, scala 1:200