




PLANIMETRIA OPERE A VERDE, scala 1:500

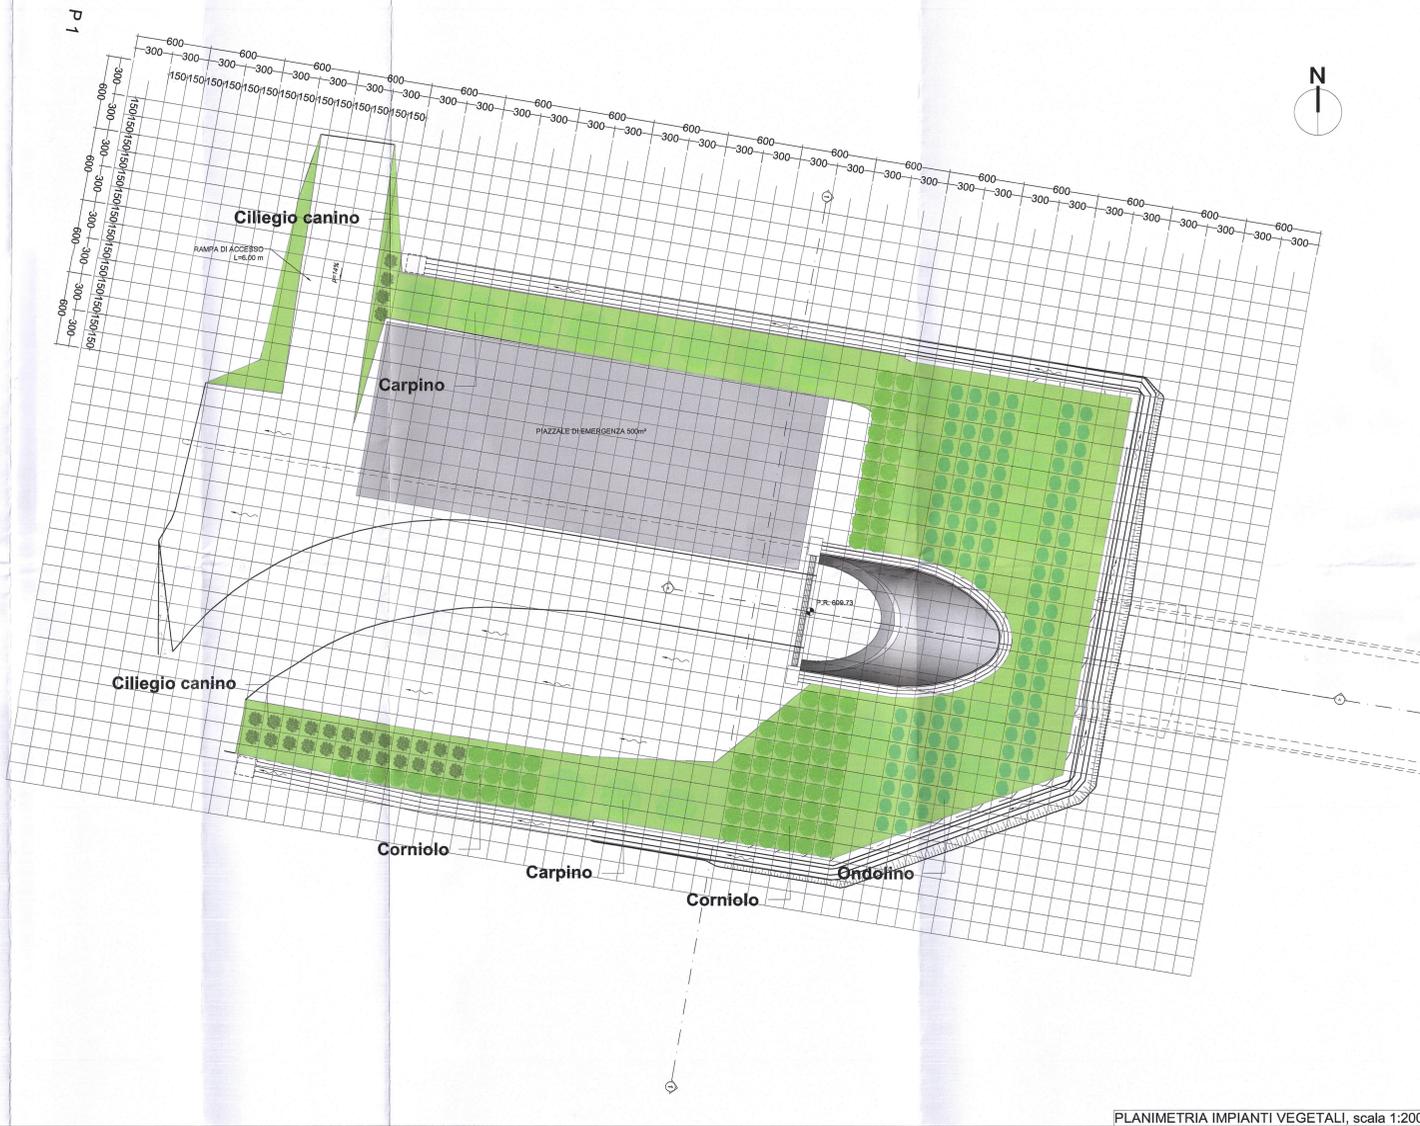


PLANIMETRIA IMPIANTI VEGETALI, scala 1:200


LEGENDA

- IMPIANTI VEGETALI
- Alberi (Carpino)
 - Arbusti (Ciliegio canino)
 - Arbusti (Corniolo)
 - Arbusti (Ondolino)
 - Idrosemina


IMPIANTI VEGETALI		
NOME LATINO	NOME VOLGARE	QUANTITA'
ALBERI		
Ostrya carpinifolia	carpino nero	21
ARBUSTI		
Prunus mahaleb	ciliegio canino	28
Cornus mas	corniolo	86
Coronilla emerus	ondolino	111

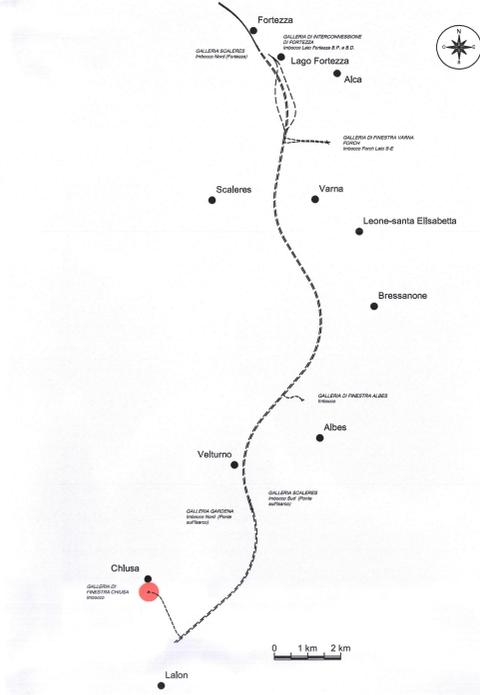

SEZIONE A-A, scala 1:200

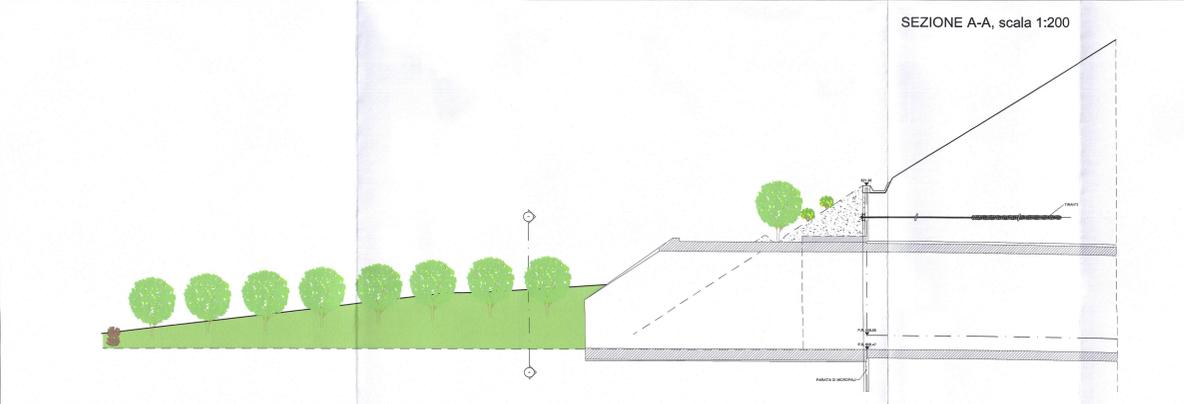

PROSPETTO 1-1, scala 1:200

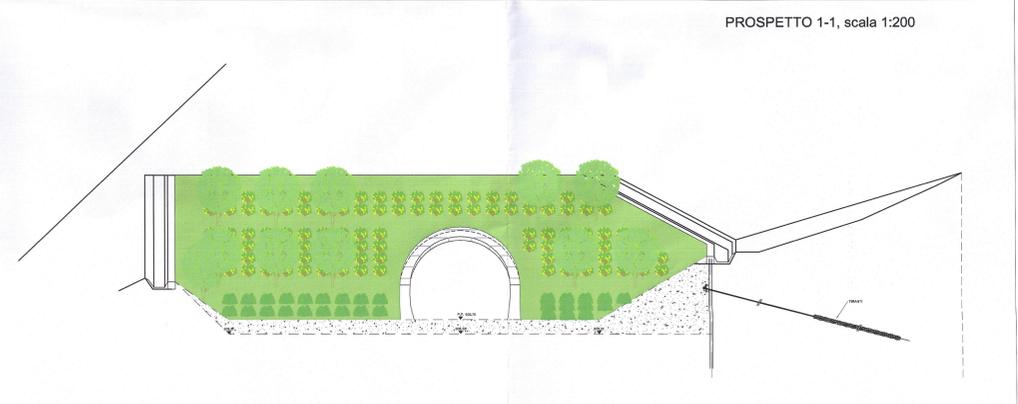

COMMITTENTE: **RFI**
 RETE FERROVIARIA ITALIANA
 GRUPPO FERROVIE DELLO STATO ITALIANE

PROGETTAZIONE: **ITALFER**
 GRUPPO FERROVIE DELLO STATO ITALIANE

INFRASTRUTTURE FERROVIARIE STRATEGICHE DEFINITE DALLA LEGGE OBIETTIVO N. 443/01 e s.m.i.

Progetto cofinanziato dalla Unione Europea CUP: J94F9400020001

U.O. AMBIENTE, ARCHITETTURA E ARCHEOLOGIA

PROGETTO DEFINITIVO

ASSE FERROVIARIO MONACO - VERONA

ACCESSO SUD ALLA GALLERIA DI BASE DEL BRENNERO QUADRUPPLICAMENTO DELLA LINEA FORTEZZA - VERONA

LOTTO 1: FORTEZZA - PONTE GARDENA

PROGETTO OPERE DI INSERIMENTO AMBIENTALE
 PLANIMETRIA INTERVENTI DI MITIGAZIONE - FINESTRA CHIUSA (A02 4)
 Planimetria, griglia di impianto e prospetti

SCALA: **VARIE**

COMMESSA	LOTTO	FASE	ENTE	TIPO DOC.	OPERA/DISCIPLINA	PROGR.	REV.
I	B	L	1	0	D	2	2
P	Z	1	A	0	0	2	0
0	0	1	A				

Rev.	Descrizione	Recato	Data	Verificato	Data	Approvato	Data	Autorizzato / Data
A	Estensione definitiva per C.A.S.	✓	APR/2013	✓	APR/2013	✓	APR/2013	A. F. B. / 22/04/2013

File: BL110023P2A0000001 A.DWG