


**LEGENDA**

**IMPIANTI VEGETALI**

- Alberi (Quercia)
- Alberi (Pino silvestre)
- Alberi (Orniello)
- Alberi (Castagno)
- Arbusti (Ciliegio canino)
- Arbusti (Ligustro)
- Arbusti (Frangola)
- Strato di terreno vegetale (15 cm) ed inerbimento mediante idrosemina

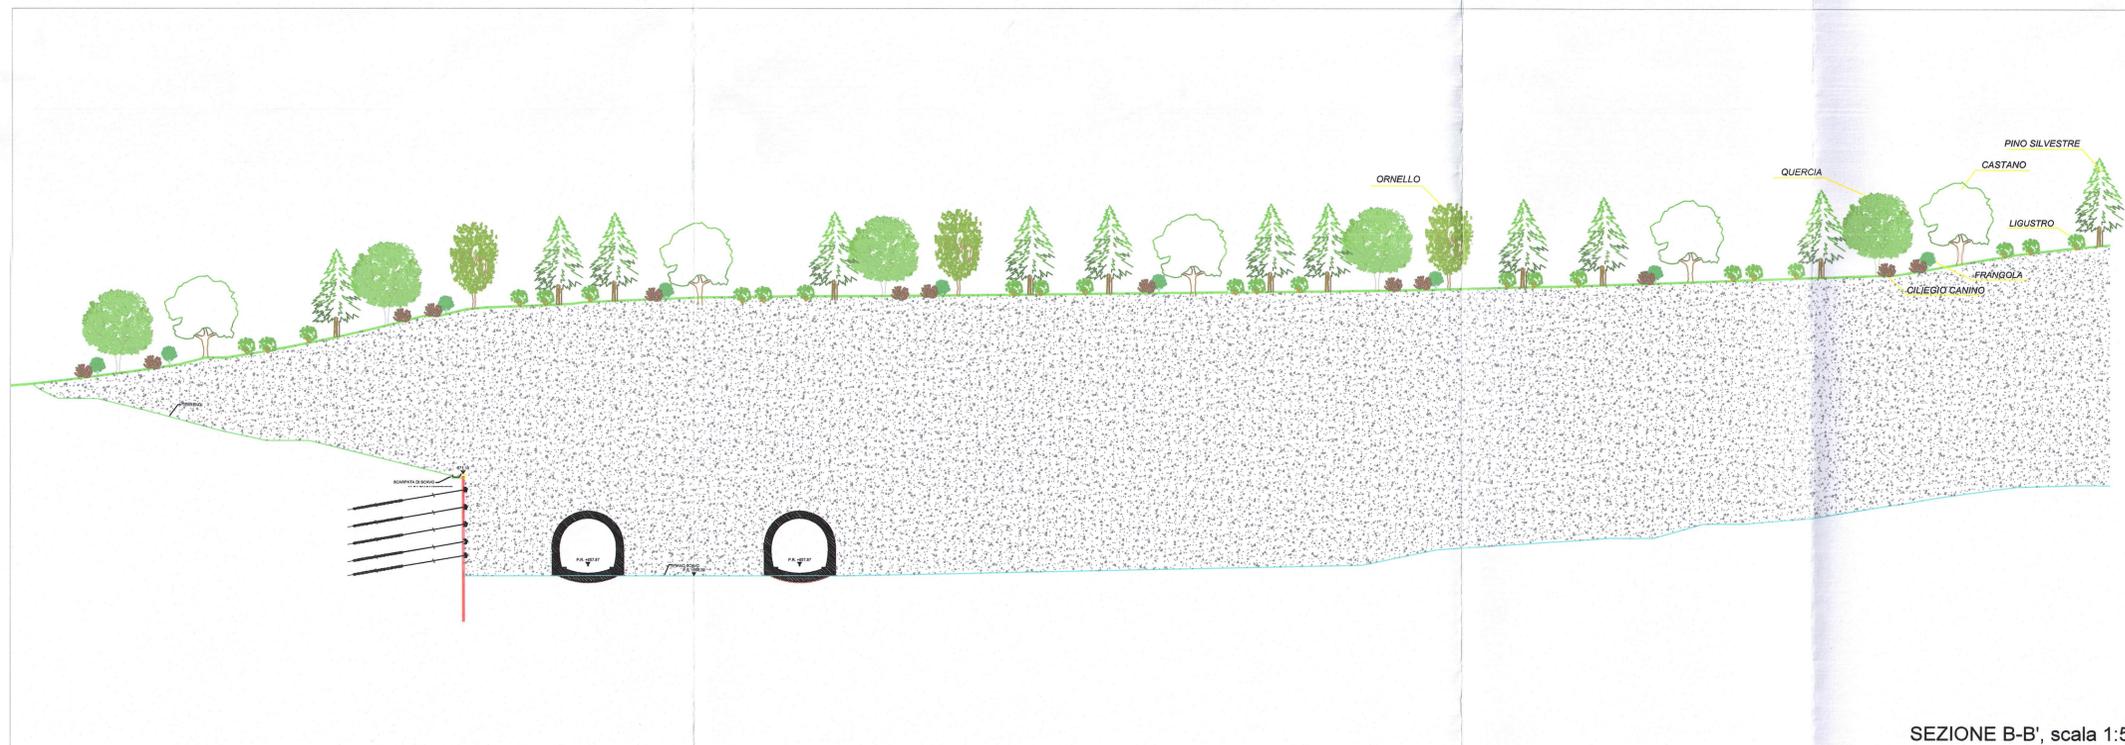

COMMITTENTE: **RFI**  
RETE FERROVIARIA ITALIANA  
GRUPPO FERROVIE DELLO STATO ITALIANO

PROGETTAZIONE: **ITAFERR**  
GRUPPO FERROVIE DELLO STATO ITALIANO

**INFRASTRUTTURE FERROVIARIE STRATEGICHE DEFINITE DALLA LEGGE OBIETTIVO N. 443/01 e s.m.i**

Progetto cofinanziato dalla Unione Europea CUP: J94F0400002001

**U.O. AMBIENTE, ARCHITETTURA E ARCHEOLOGIA**

**PROGETTO DEFINITIVO**

**ASSE FERROVIARIO MONACO - VERONA**

**ACCESSO SUD ALLA GALLERIA DI BASE DEL BRENNERO QUADRUPPLICAMENTO DELLA LINEA FORTEZZA - VERONA**

**LOTTO 1: FORTEZZA - PONTE GARDENA**

PROGETTO OPERE DI INSERIMENTO AMBIENTALE

PLANIMETRIA INTERVENTI DI MITIGAZIONE- DEPOSITO FORCH (IA01 1)  
Sezioni di impianto

SCALA: 1:500

COMMESSA	LOTTO	FASE	ENTE	TIPO DOC.	OPERA/DISCIPLINA	PROGR.	REV.
IBL1	10	D	22	W8	IA0002	001	A

Revis.	Descrizione	Redatto	Data	Verificato	Data	Approvato	Data	Autorizzato / Data
A	Emissione Definitiva per CdS	T. Mazza	Apr-2013		Apr-2013	C. Mazzocchi	Apr-2013	A. Merello Apr-2013
				V. Morilli				

File: IBL110022WBIA0002001A.DWG n. Elab.: