


SEZIONE ASSE BINARIO DISPARI scala 1:200

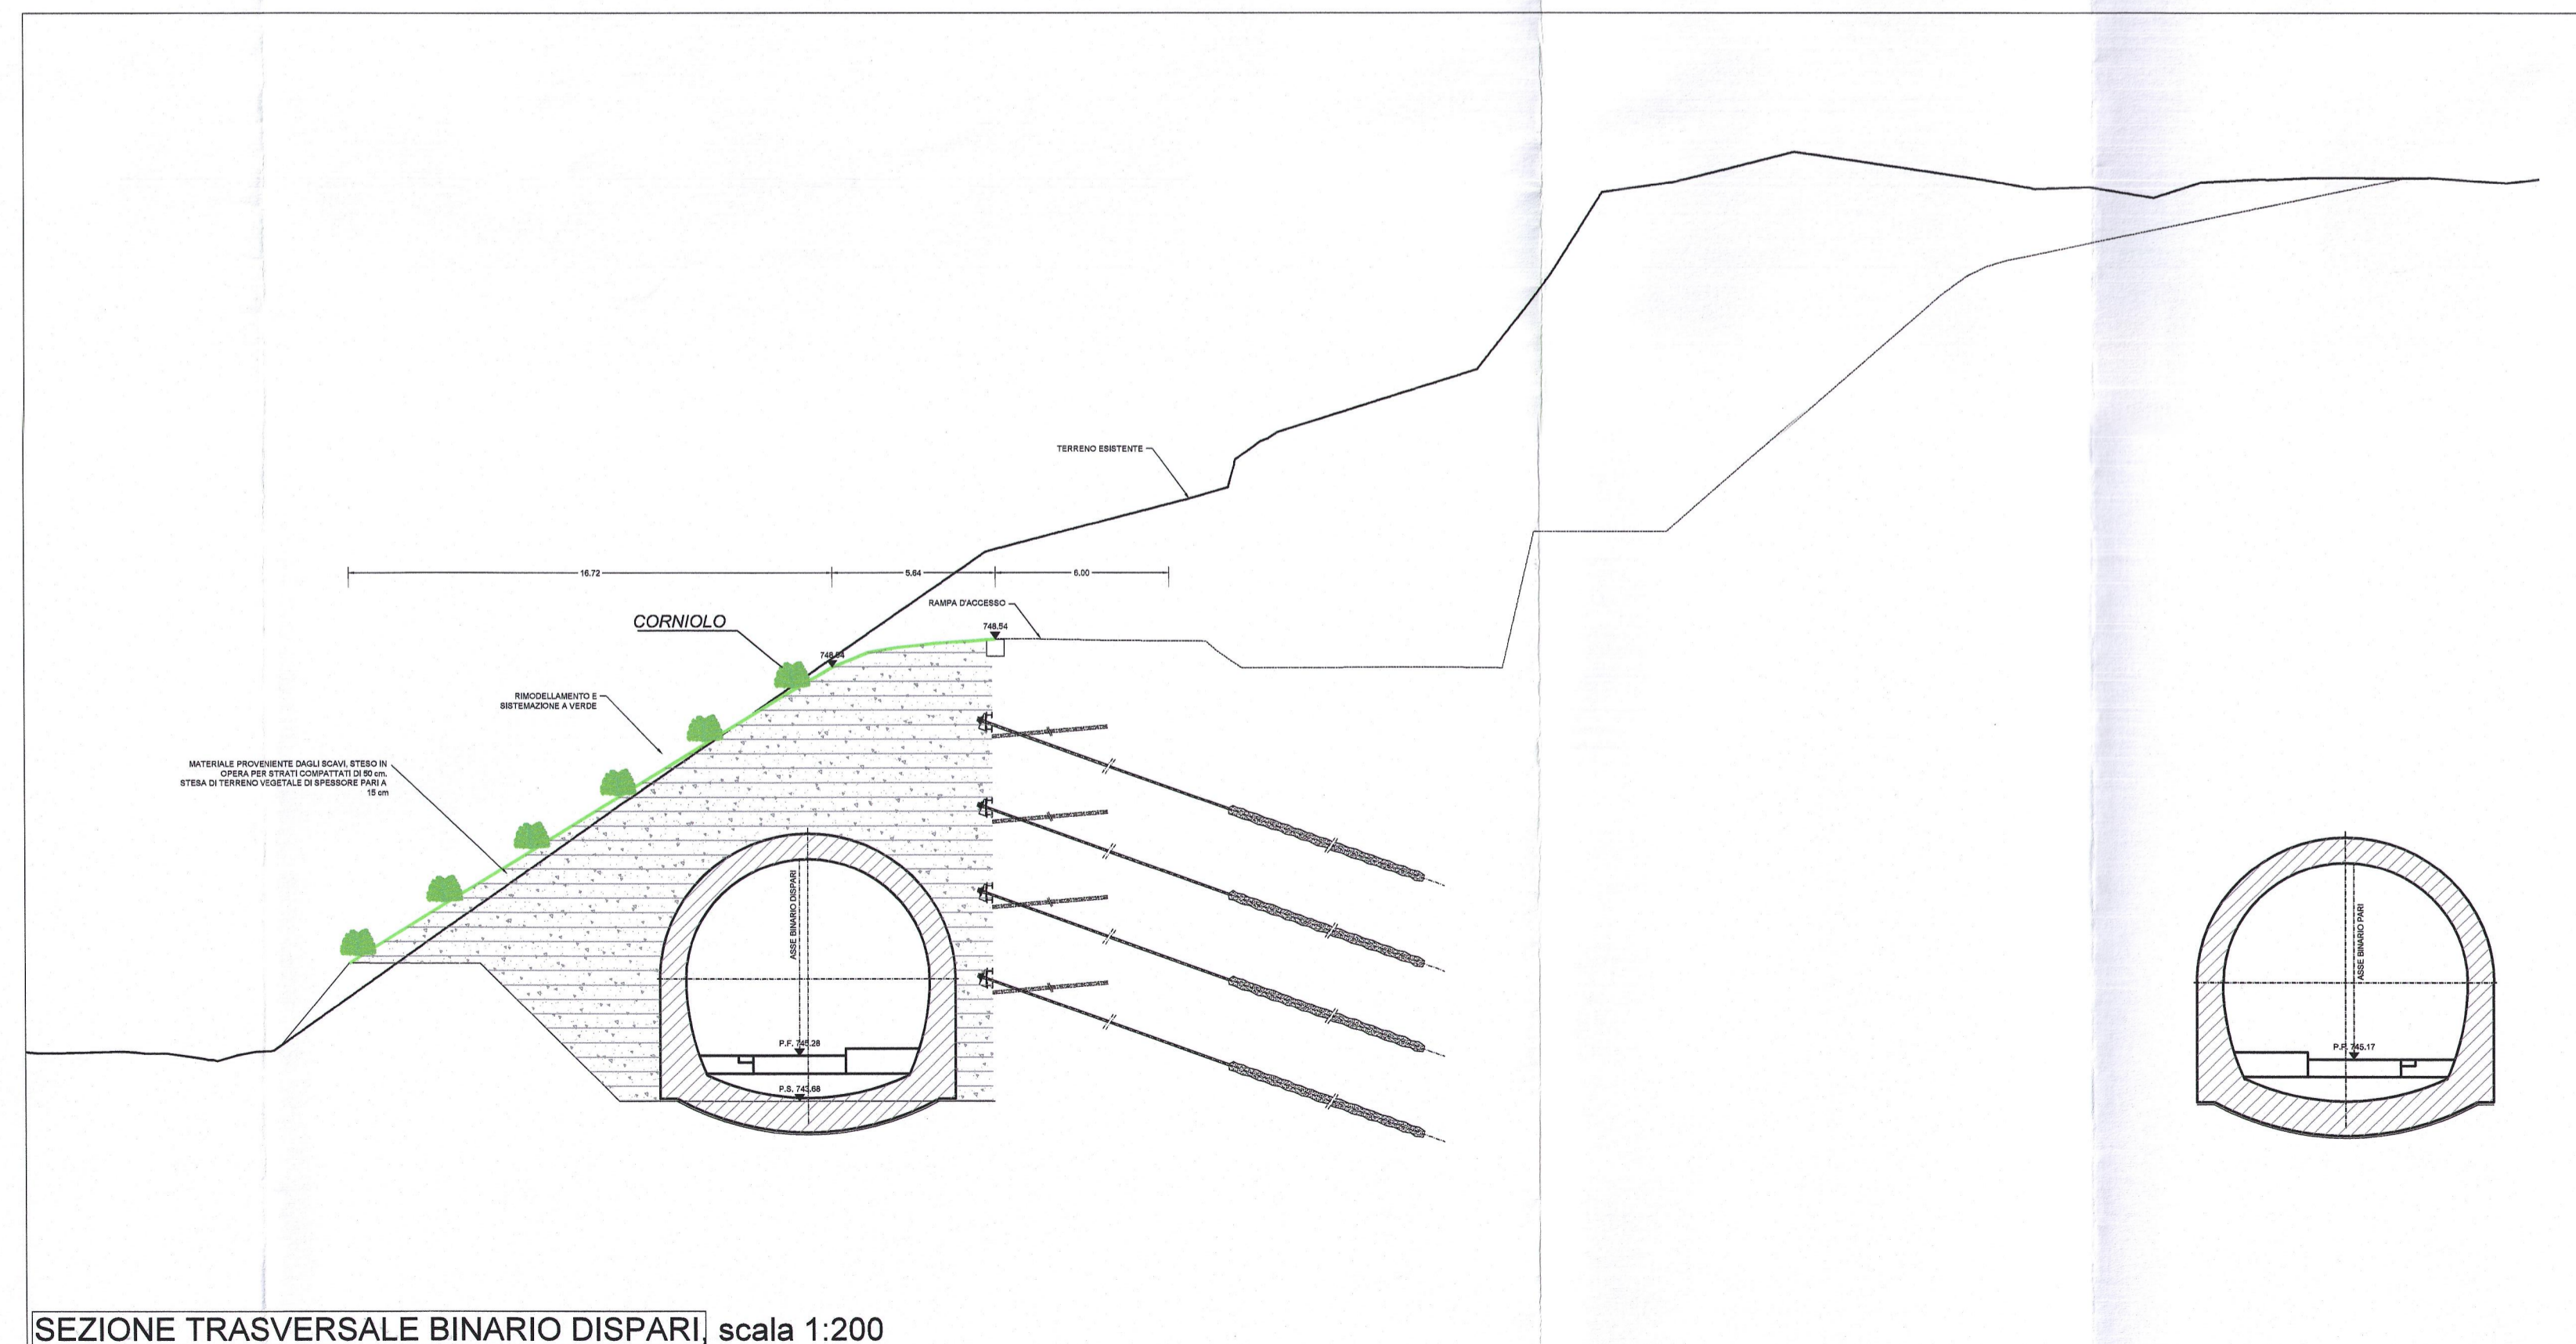

SEZIONE TRASVERSALE BINARIO DISPARI scala 1:200

LEGENDA

IMPIANTI VEGETALI



Alberi (Pinus sylvestris)



Arbusti (Cilegio canino)



Arbusti (Corniolo)

Strato di terreno vegetale (15 cm) ed inerbimento mediante idrosemina

COMMITTENTE:



PROGETTAZIONE:



INFRASTRUTTURE FERROVIARIE STRATEGICHE DEFINITE DALLA LEGGE OBIETTIVO N. 443/01 e s.m.i



Progetto cofinanziato dalla Unione Europea

CUP: J94F0400020001

U.O. AMBIENTE, ARCHITETTURA E ARCHEOLOGIA

PROGETTO DEFINITIVO

ASSE FERROVIARIO MONACO - VERONA

ACCESSO SUD ALLA GALLERIA DI BASE DEL BRENNERO QUADRUPPLICAMENTO DELLA LINEA FORTEZZA - VERONA

LOTTO 1: FORTEZZA - PONTE GARDENA

PROGETTO OPERE DI INSERIMENTO AMBIENTALE

PLANIMETRIA INTERVENTI DI MITIGAZIONE- INTERCONNESSIONE FORTEZZA (IA02 1)
Sezioni interconnessione binario dispari

SCALA :
1:200

COMMESSA LOTTO FASE ENTE TIPO DOC. OPERA/DISCIPLINA Progr. REV.

IBL1 10 D 22 W9 IA0002 002 A

Revis.	Descrizione	Redatto	Data	Verificato	Data	Approvato	Data	Autorizzato / Data
A	Emissione Definitiva per CdS	T. Mazza	Apr-2013	[Signature]	Apr-2013	[Signature]	Apr-2013	[Signature]

File: IBL10D22W9IA000002A.DWG

n. Elab.