



PROSPETTO 5-5, scala 1:200

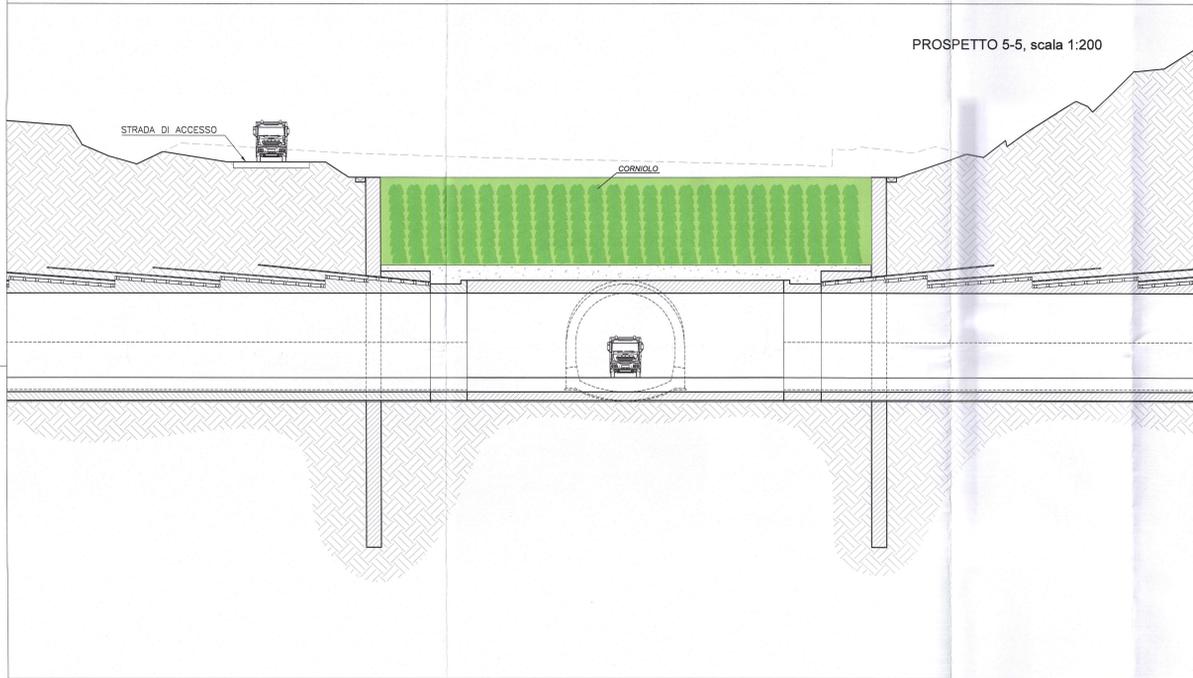

PROSPETTO 6-6, scala 1:200

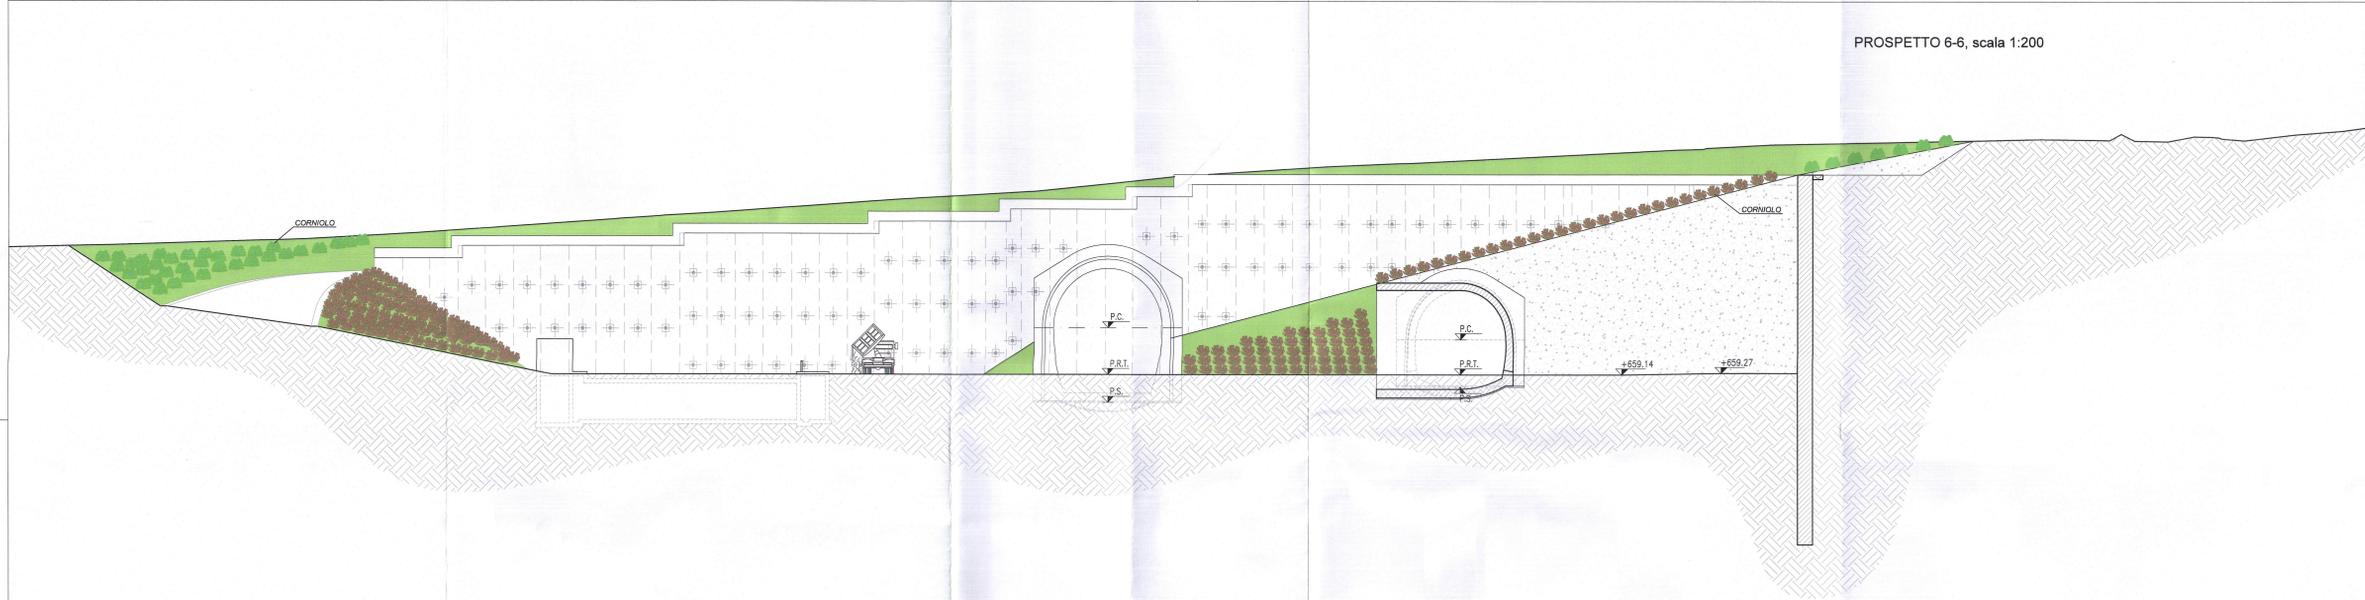

LEGENDA

IMPIANTI VEGETALI

-  Alberi (Carpino)
-  Arbusti (Ciliegio canino)
-  Arbusti (Corniolo)
-  Strato di terreno vegetale (15 cm) ed inerbimento mediante idrosemina

COMMITTENTE:



PROGETTAZIONE:



INFRASTRUTTURE FERROVIARIE STRATEGICHE DEFINITE DALLA LEGGE OBBIETTIVO N. 443/01 e s.m.i

Progetto cofinanziato dalla Unione Europea CUP: J44F4-000020001

U.O. AMBIENTE, ARCHITETTURA E ARCHEOLOGIA

PROGETTO DEFINITIVO

ASSE FERROVIARIO MONACO - VERONA

ACCESSO SUD ALLA GALLERIA DI BASE DEL BRENNERO QUADRUPPLICAMENTO DELLA LINEA FORTEZZA - VERONA

LOTTO 1: FORTEZZA - PONTE GARDENA

PROGETTO OPERE DI INSERIMENTO AMBIENTALE

PLANIMETRIA INTERVENTI DI MITIGAZIONE- FINESTRA AICA (IA02 2) Sezioni

SCALA:

1:200

COMMESSA LOTTO FASE ENTE TIPO DOC. OPERA/DISCIPLINA PROGR. REV.

IBL1 10 D 2/2 W9 1A00/02 003 A

Rev.	Descrizione	Redatto	Data	Verificato	Data	Approvato	Data	Autoreggiato / Data
A	Emissione Definitiva per CIG		Apr-2013		Apr-2013		Apr-2013	