

COMMITTENTE: **RFI**
RAILWAYS INFRASTRUCTURE ITALIANA
GRUPPO FERROVIE DELLO STATO ITALIANI

PROGETTAZIONE: **ITALFERR**
GRUPPO FERROVIE DELLO STATO ITALIANI

INFRASTRUTTURE FERROVIARIE STRATEGICHE DEFINITE DALLA LEGGE OBIETTIVO N. 443/01 e s.m.i.

Progetto cofinanziato dalla Unione Europea CUP: J04F0400020001

U.O. VALUTAZIONE RISERVE ED ESPROPRI

PROGETTO DEFINITIVO

ASSE FERROVIARIO MONACO - VERONA

ACCESSO SUD ALLA GALLERIA DI BASE DEL BRENNERO QUADRUPPLICAMENTO DELLA LINEA FORTEZZA - VERONA

LOTTO 1: FORTEZZA - PONTE GARDENA

PIANO PARTICELLARE DI ASSERVIMENTO ELETTRODOTTO 132KW


COMUNI DI VILLANDRO E BARBIANO

SCALA: **1:1000**

COMMESSA	LOTTO	FASE	ENTE	TIPO DOC.	OPERA/DISCIPLINA	PROGR.	REV.
IBL1	10	D	43	BD	AA0H01	002	A

Rev.	Descrizione	Recato	Data	Verificato	Data	Approvato	Data	Autorizzato / Data
A	Emissione definitiva per Cds	giurato	20/05/2013	giurato	20/05/2013	C. Maffei	20/05/2013	M. Comedini

File: ELETTRODOTTO_14.06.pwd n. Bib.: _____

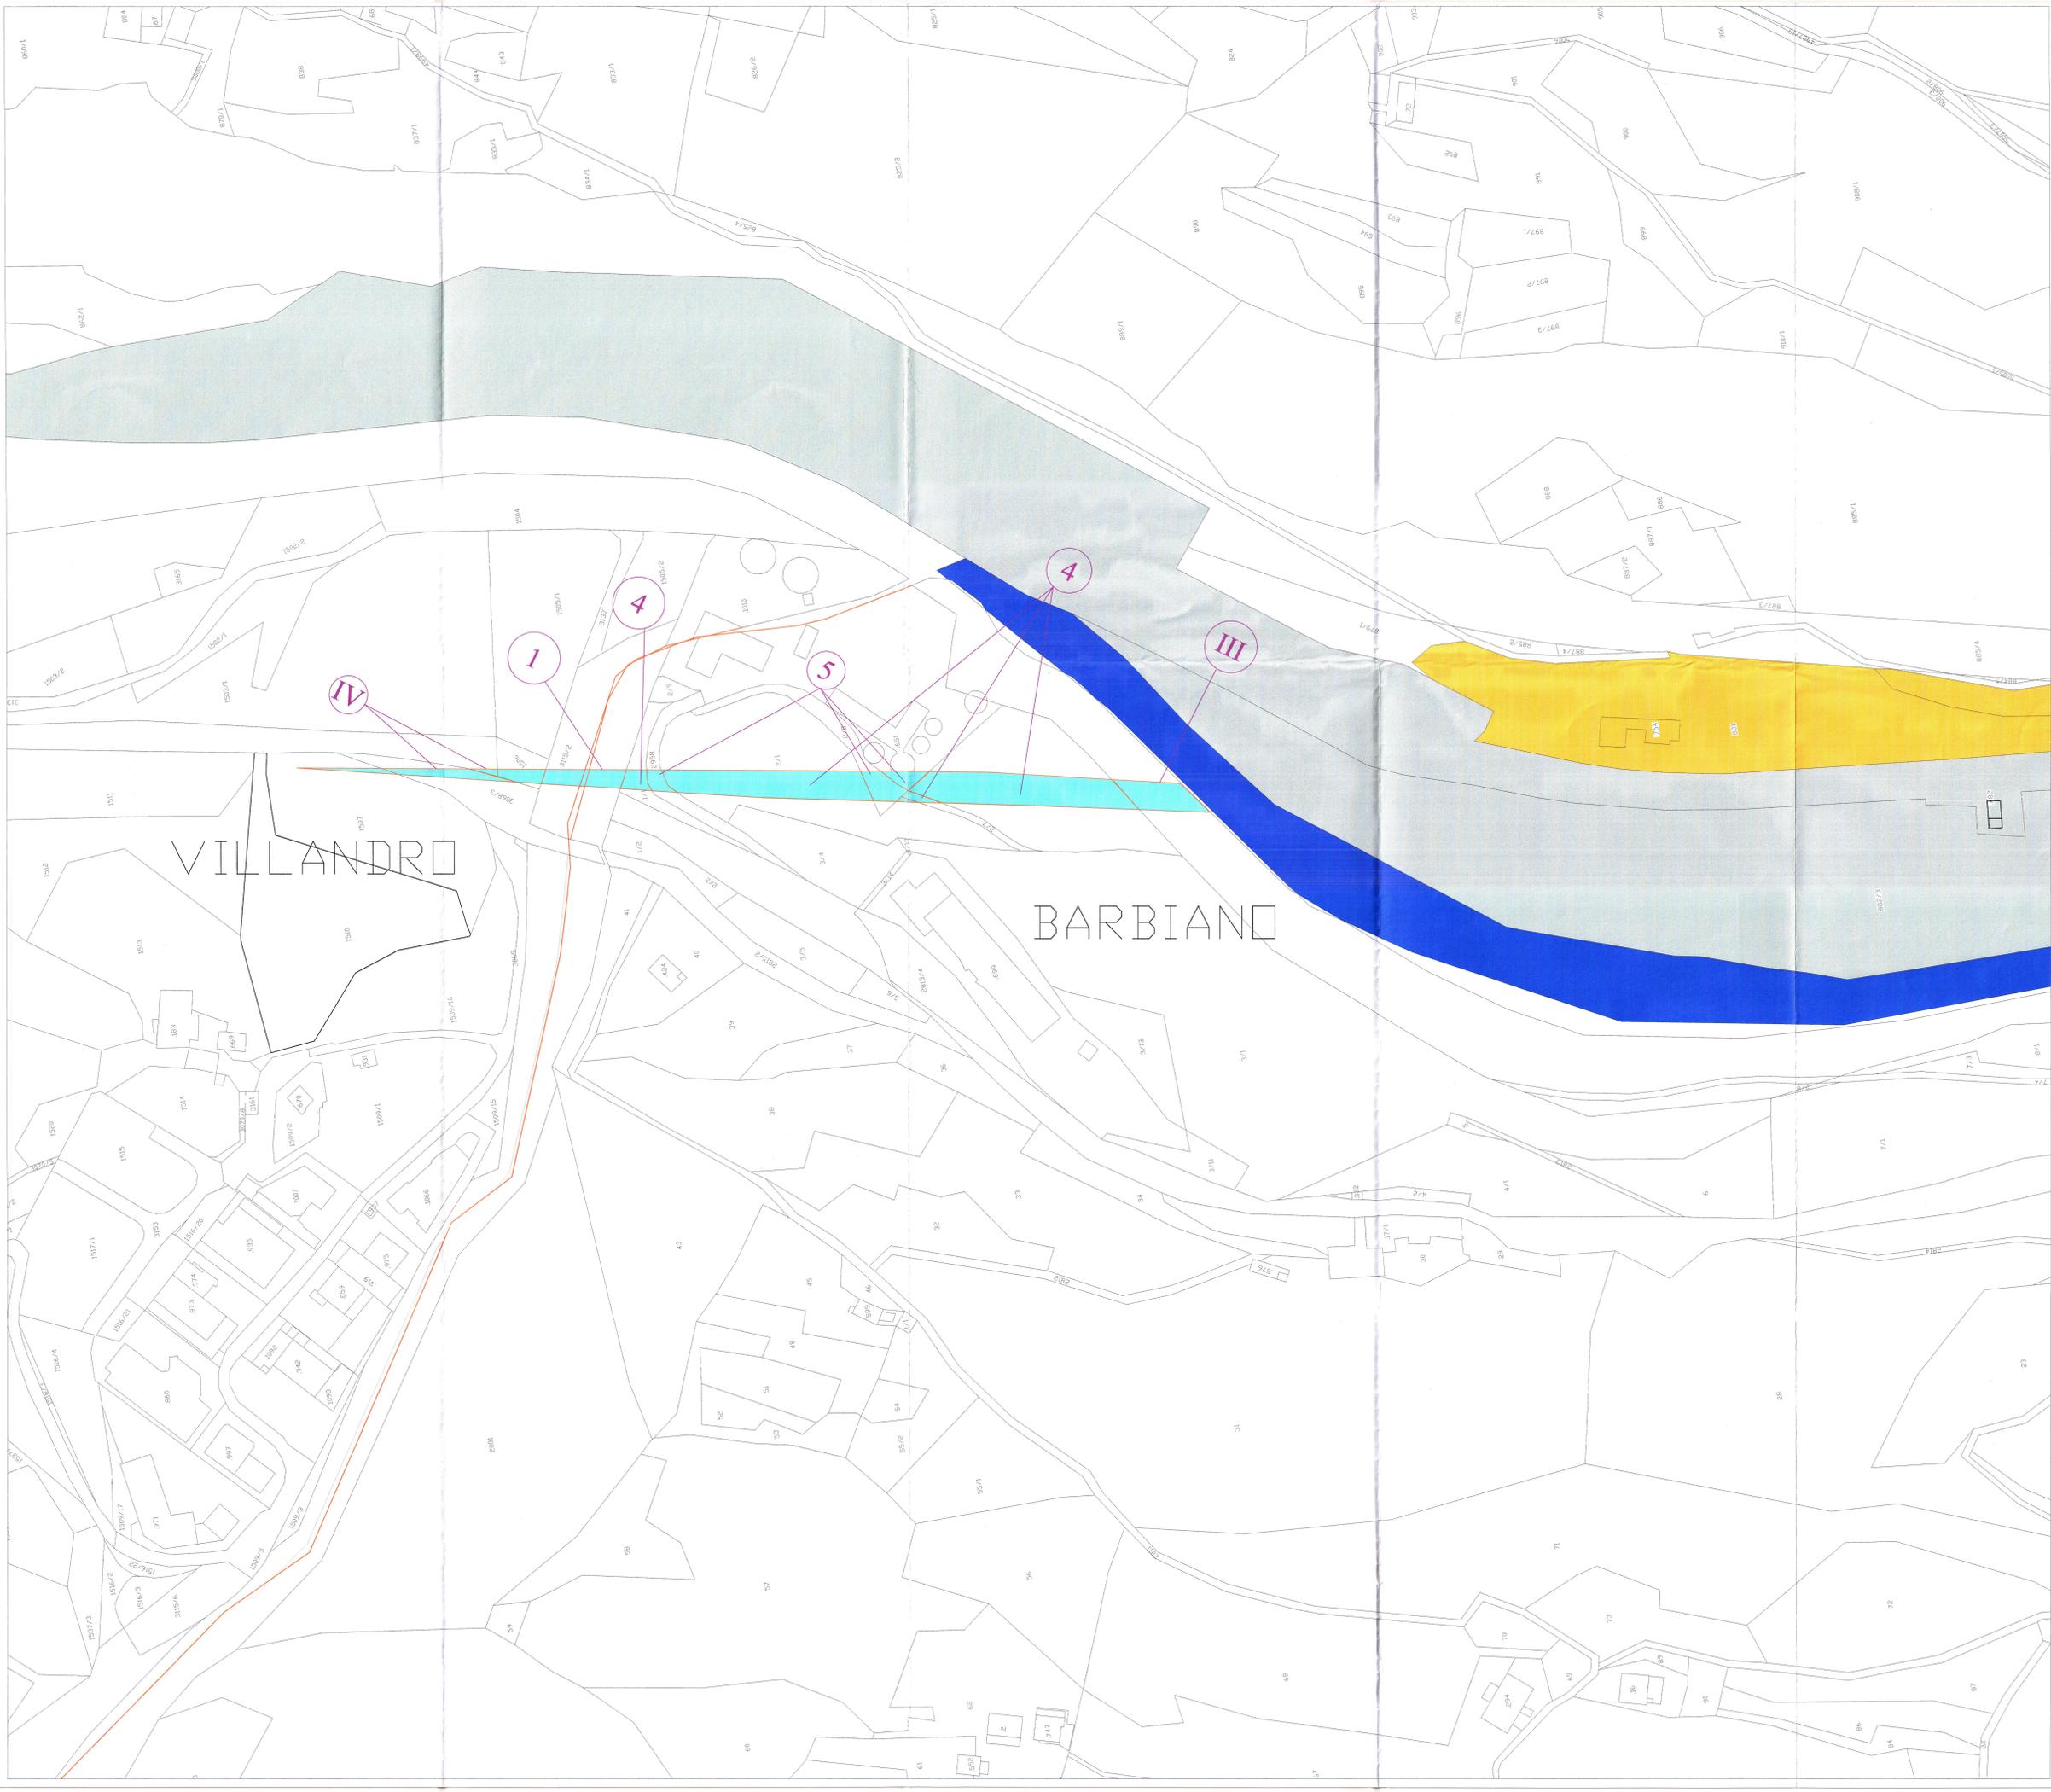

LEGENDA

- Proprietà ferroviaria attuale
- Corsi d'acqua esistenti
- Area di asservimento per elettrodotto
- Area interessata da precedente intervento "SUB LOTTO 1"