COMMITTENTE:

RFI RETE FERROVIARIA ITALIANA
GRUPPO FERROVIE DELLO STATO ITALIANE

PROGETTAZIONE:

ITALFERR
GRUPPO FERROVIE DELLO STATO ITALIANE

**INFRASTRUTTURE FERROVIARIE STRATEGICHE DEFINITE DALLA LEGGE OBIETTIVO N. 443/01 e s.m.i**

Progetto cofinanziato dalla Unione Europea

CUP: J94F04000020001

**U.O. VALUTAZIONE RISERVE ED ESPROPRI**

**PROGETTO DEFINITIVO**

**ASSE FERROVIARIO MONACO - VERONA**

**ACCESSO SUD ALLA GALLERIA DI BASE DEL BRENNERO**
**QUADRUPLICAMENTO DELLA LINEA FORTEZZA - VERONA**

**LOTTO 1: FORTEZZA - PONTE GARDENA**

PIANO PARTICELLARE PER OCCUPAZIONI TEMPORANEE METANODOTTO DN500

COMUNE DI LAION

SCALA : 1:2000

| COMMESSA | LOTTO | FASE | ENTE | TIPO DOC. | OPERA/DISCIPLINA | PROGR. | REV. |
|---|---|---|---|---|---|---|---|
| IBL1 | 10 | D | 43 | BD | AA1501 | 005 | A |

| Revis. | Descrizione | Redatto | Data | Verificato | Data | Approvato | Data | Autorizzato / Data |
|---|---|---|---|---|---|---|---|---|
| A | Emissione definitiva per CdS | G. Ippolito | | G. Ippolito | | C. Mazzocchi | SETT. 2013 | M. Comedini |

File: n. Elab.:

Metanodotto: **BOLZANO - BRESSANONE - BRUNICO DN 500(20"), P 24 bar**

OPERE DI PROTEZIONE PER INTERFERENZA CON ACCESSO SUD ALLA GALLERIA DI BASE DEL BRENNERO (IN PROGETTO)

Piano Particellare

PLANIMETRIA CON AREE DI LAVORO E DI PASSAGGIO

Scala 1:2000 | Tav. 1 di 1

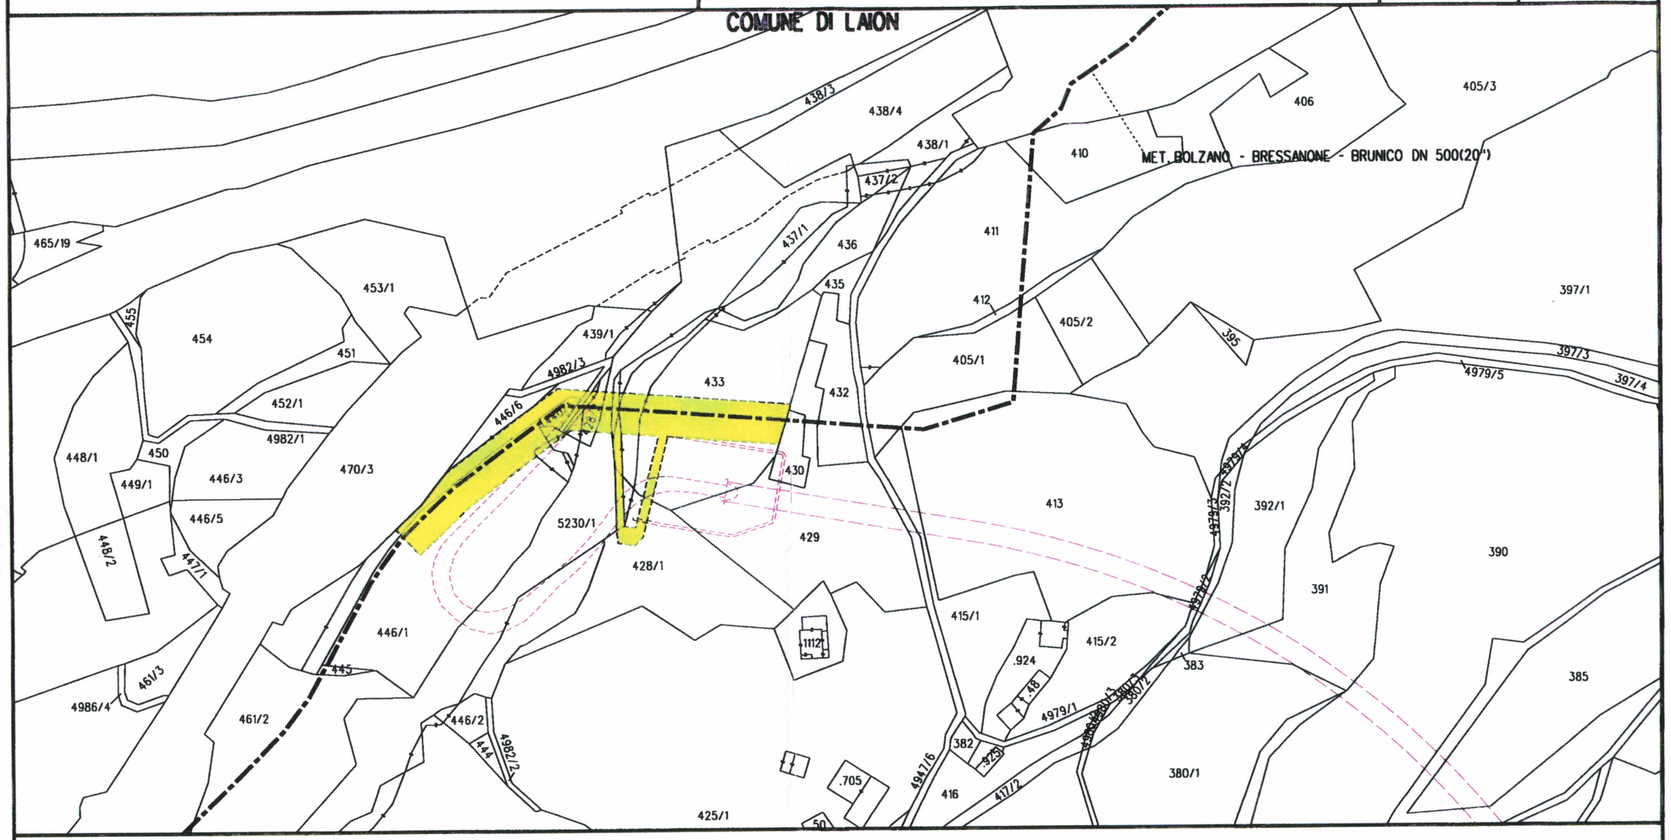


ASSE METANODOTTO

AREA DI LAVORO E DI PASSAGGIO

STRADA DI ACCESSO