

COMMITTENTE: **RFI**  
**RAIUTE FERROVIARIA ITALIANA**  
 GRUPPO FERROVIE DELLO STATO ITALIANE

PROGETTAZIONE: **ITALFERR**  
 GRUPPO FERROVIE DELLO STATO ITALIANE

**INFRASTRUTTURE FERROVIARIE STRATEGICHE DEFINITE DALLA LEGGE OBIETTIVO N. 443/01 e s.m.i.**

Progetto cofinanziato dalla Unione Europea CUP: J04F0400020001

**U.O. VALUTAZIONE RISERVE ED ESPROPRI**

**PROGETTO DEFINITIVO**

**ASSE FERROVIARIO MONACO - VERONA**

**ACCESSO SUD ALLA GALLERIA DI BASE DEL BRENNERO QUADRUPPLICAMENTO DELLA LINEA FORTEZZA - VERONA**

**LOTTO 1: FORTEZZA - PONTE GARDENA**

**PIANO PARTICELLARE DI ESPROPRIO FINESTRA DI ALBES**

COMUNE DI VERTURNO


SCALA: **1:1000**

COMMESSA LOTTO FASE ENTE TIPO DOC. OPERA/DISCIPLINA Progr. REV.

**I B L 1 1 0 D 4 3 B D A Q 0 4 0 1 0 0 1 A**

Revis	Descrizione	Redatto	Data	Verificato	Data	Approvato	Data	Autorizzato / Data
A	Emissione definitiva per CDS	6.10.2011	01/10/2011	01/10/2011	01/10/2011	01/10/2011	01/10/2011	M. Comandri

File: IMBODCO SCALERS E DIV. 01\_12\_01MG n. Elab.:

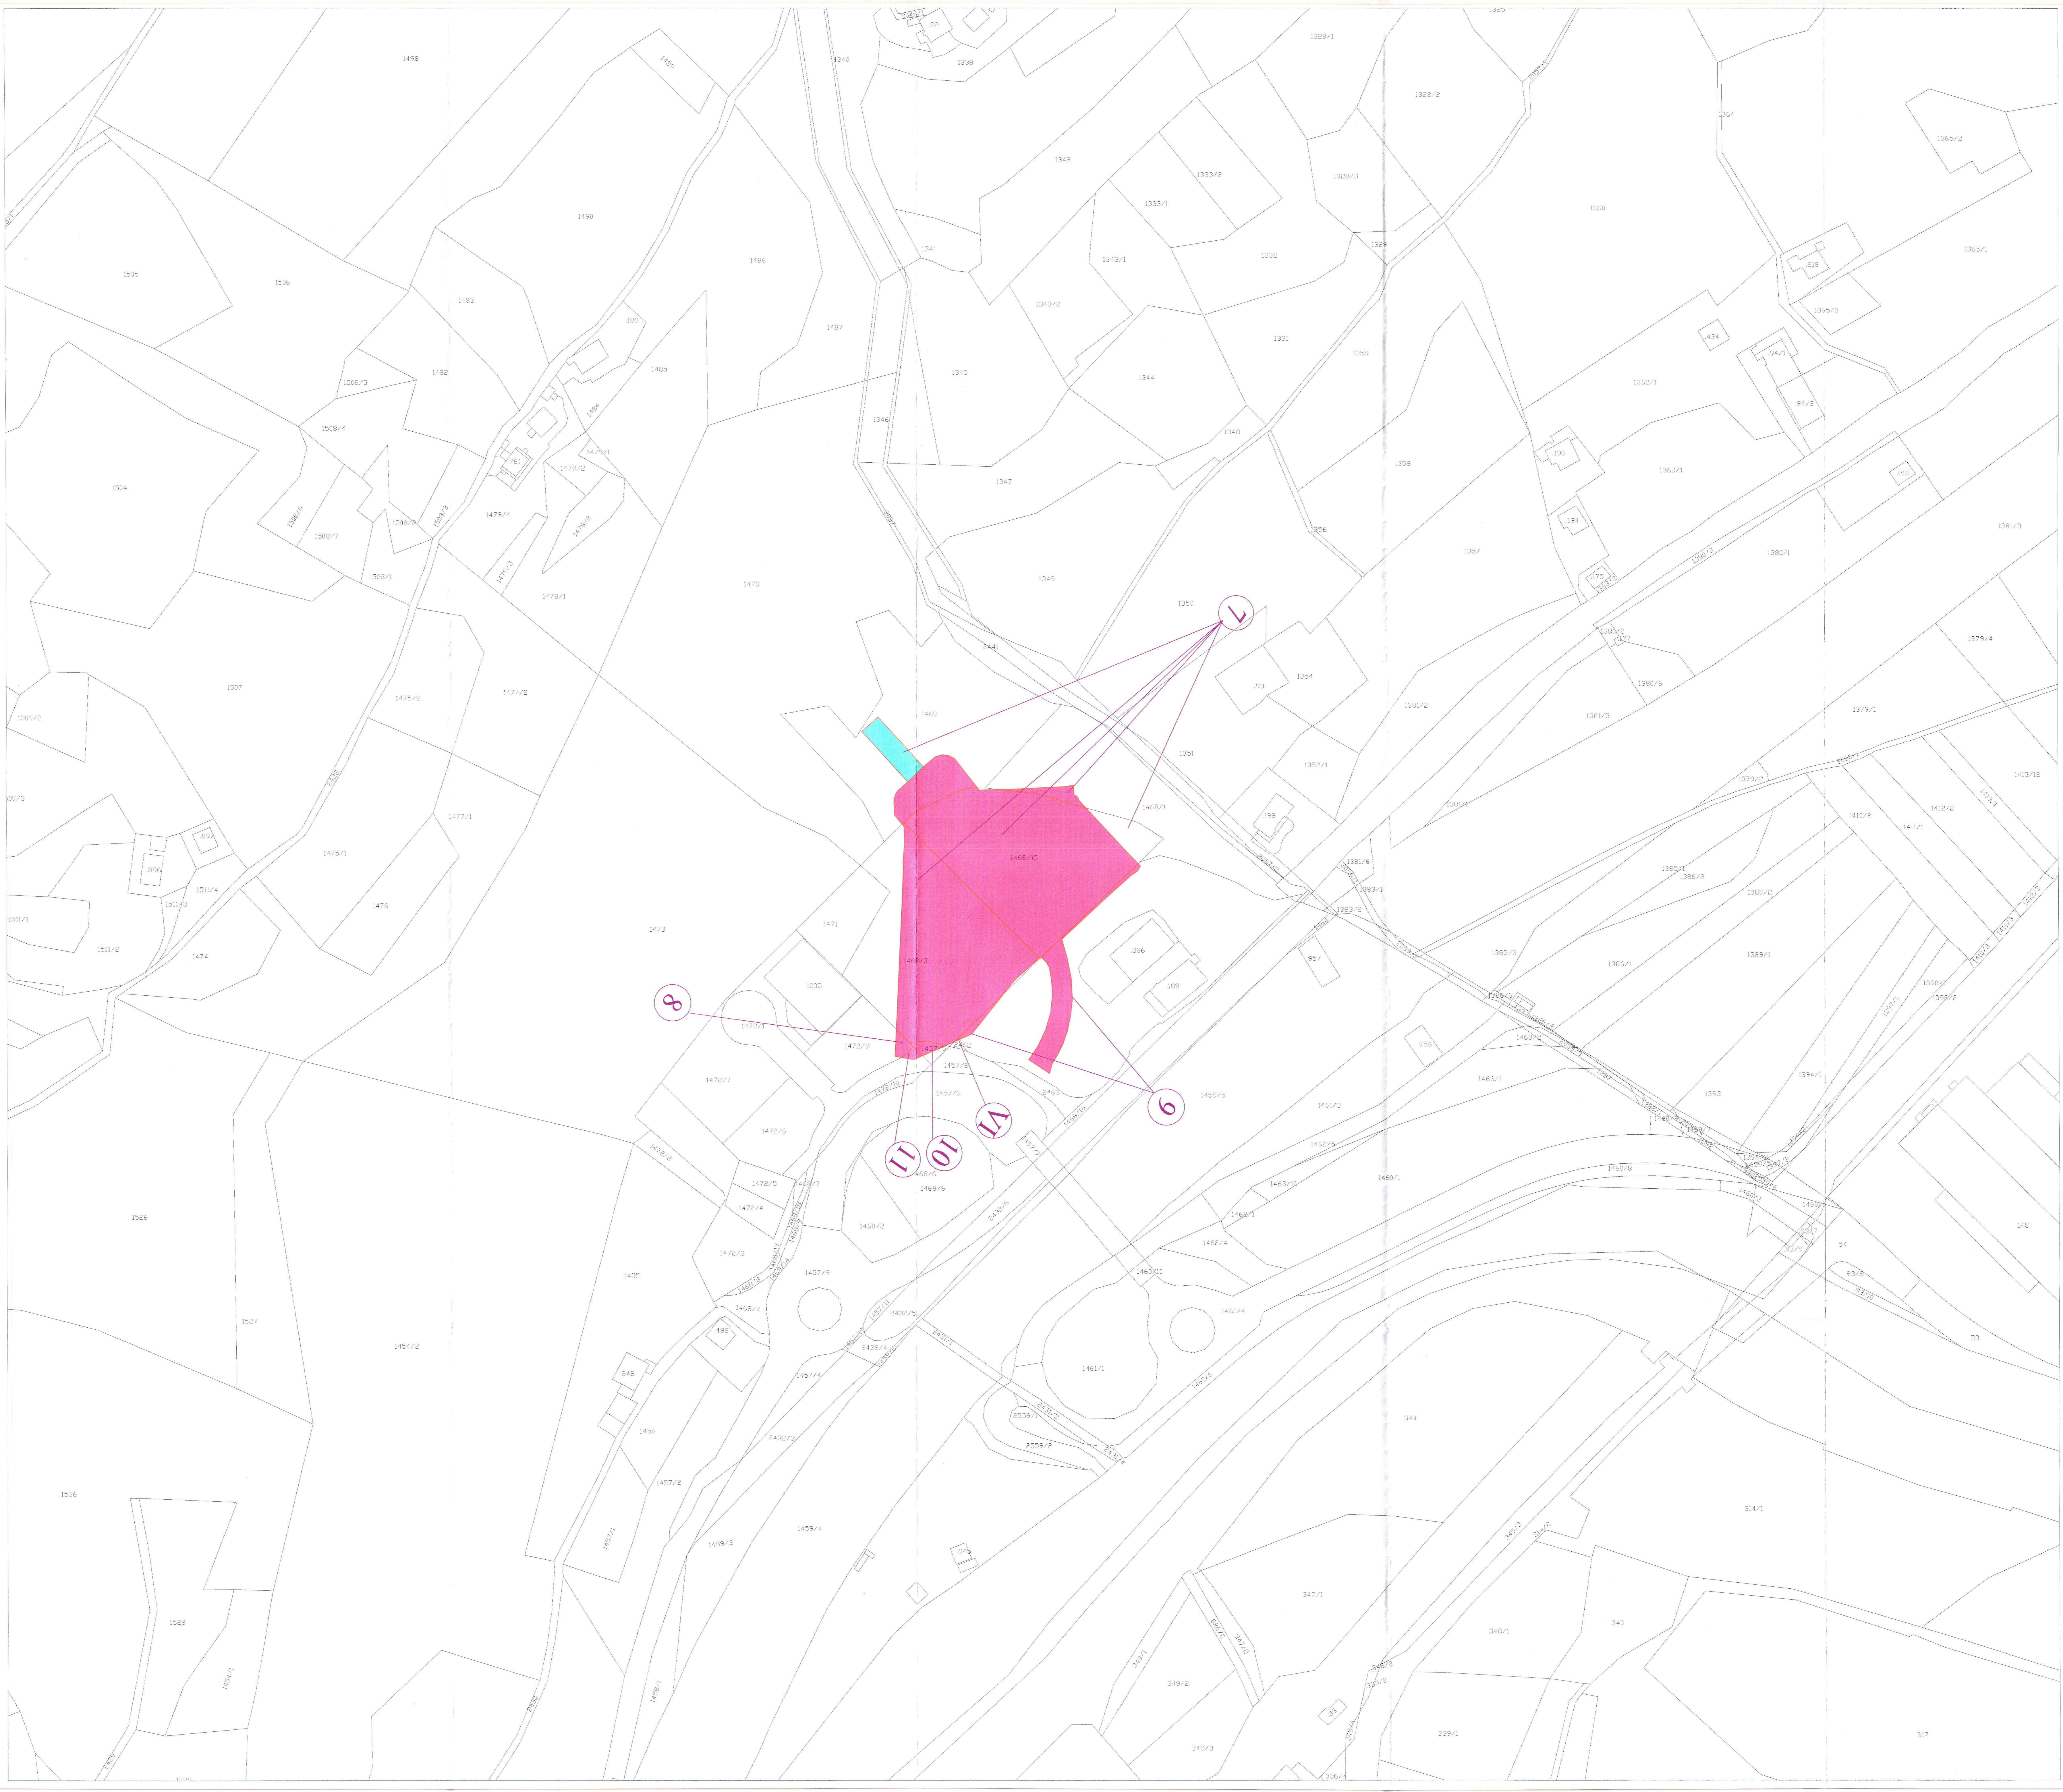

**LEGENDA**

- PROPRIETA' FERROVIARIA ATTUALE
- AREE DA ESPROPRIARE PER NUOVA SEDE FERROVIARIA E SUE PERTINENZE
- AREE DA ESPROPRIARE PER DEVIAZIONE STRADE O CANALI
- DEMOLIZIONE FABBRICATI ESISTENTI
- AREA IN OCCUPAZIONE TEMPORANEA
- AREA DA ASSERVIRE