

COMMITTENTE: **RFI**
RETE FERROVIARIA ITALIANA
GRUPPO FERROVIARIO DELLO STATO ITALIANO

PROGETTAZIONE: **ITALFERR**
GRUPPO FERROVIARIO ITALIANO

INFRASTRUTTURE FERROVIARIE STRATEGICHE DEFINITE DALLA LEGGE OBIETTIVO N. 443/01 e s.m.i

Progetto cofinanziato dalla Unione Europea CUP: J44F4000020001

U.O. VALUTAZIONE RISERVE ED ESPROPRI

PROGETTO DEFINITIVO

ASSE FERROVIARIO MONACO - VERONA

ACCESSO SUD ALLA GALLERIA DI BASE DEL BRENNERO QUADRUPLICAMENTO DELLA LINEA FORTEZZA - VERONA

LOTTO 1: FORTEZZA - PONTE GARDENA


PIANO PARTICELLARE DI ESPROPRIO FINESTRA DI CHIUSA E VARIANTE SS 42 COMUNE DI LAION

SCALA: **1:1000**

COMMESSA	LOTTO	FASE	ENTE	TIPO DOC.	OPERA/DISCIPLINA	PROGR.	REV.
I B L 1	1 0	D	A 3	B D	A Q O B O 1	O 0 1	A

Revis	Descrizione	Redatto	Data	Verificato	Data	Approvato	Data	Autorezzato / Data
A	Emissione definitiva per C/S	<i>AS</i>		<i>AS</i>		<i>AS</i>		<i>me</i>

File: AGGIORNATO A 14.06.2015 n. Ediz.

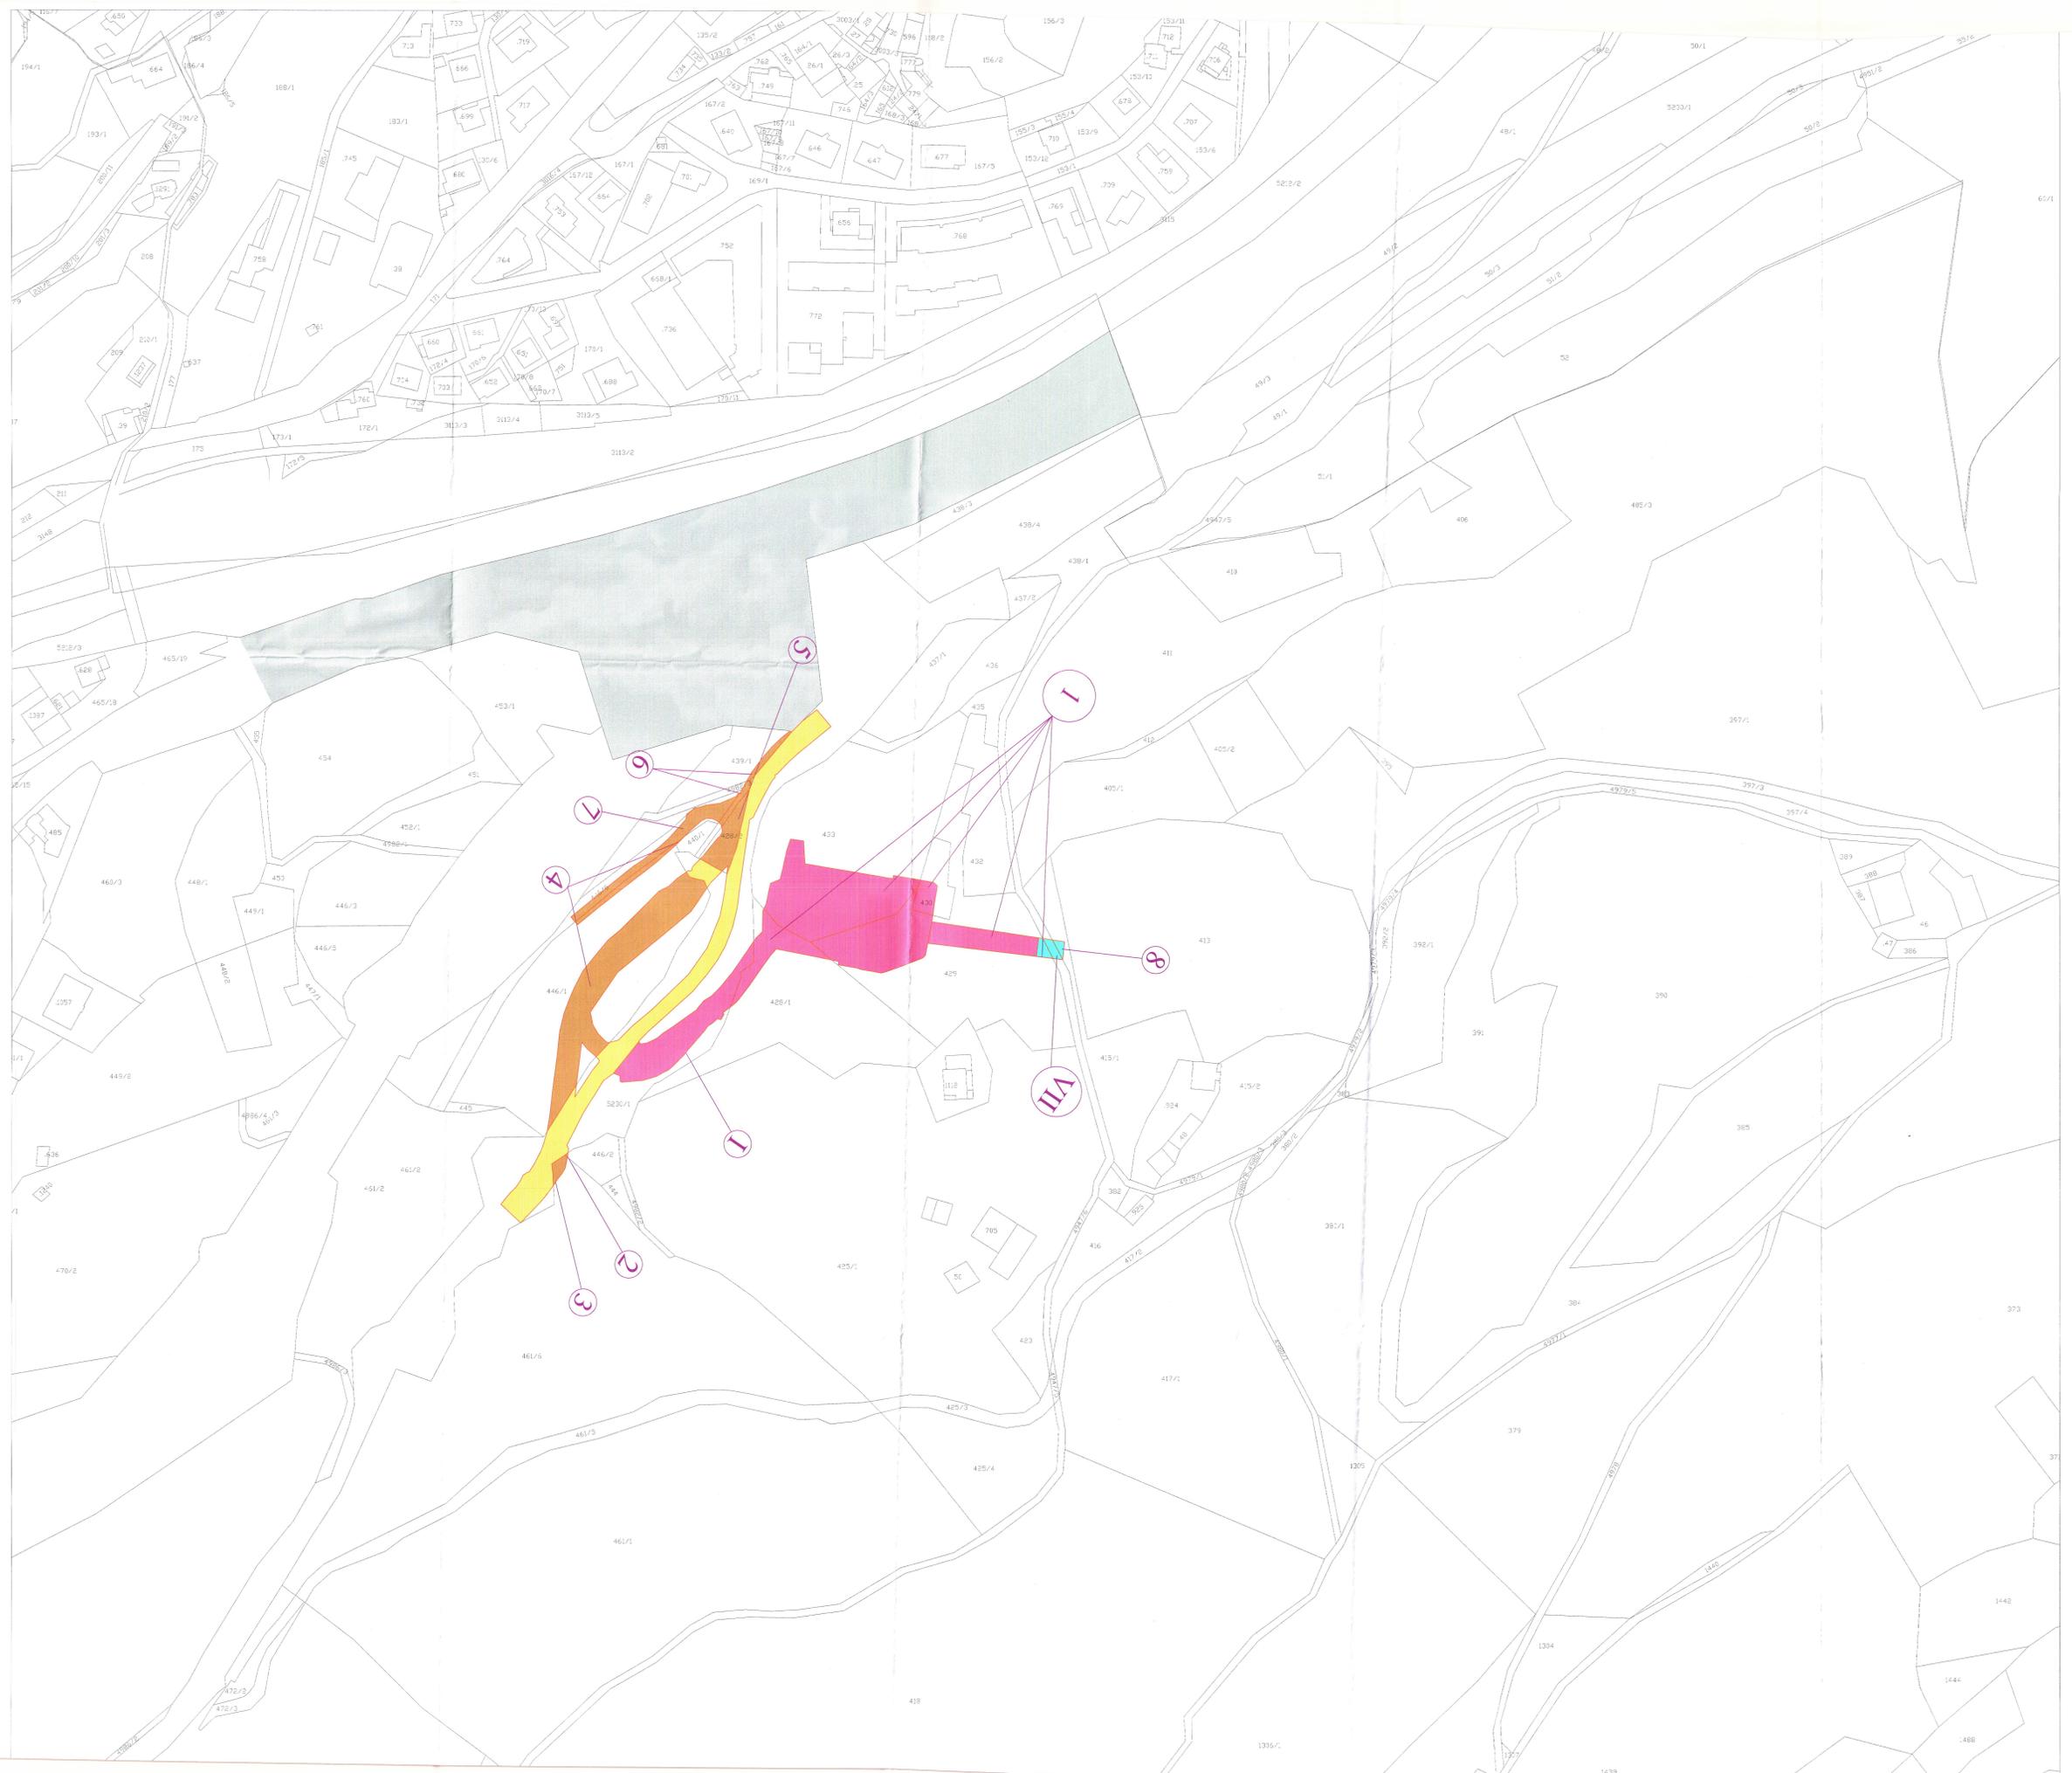

LEGENDA

- PROPRIETA' FERROVIARIA ATTUALE
- AREE DA ESPROPRIARE PER NUOVA SEDE FERROVIARIA E SUE PERTINENZE
- AREE DA ESPROPRIARE PER DEVIAZIONE STRADE O CANALI
- DEMOLIZIONE FABBRICATI ESISTENTI
- CORSI D'ACQUA ESISTENTI
- AREA DA ASSERVIRE