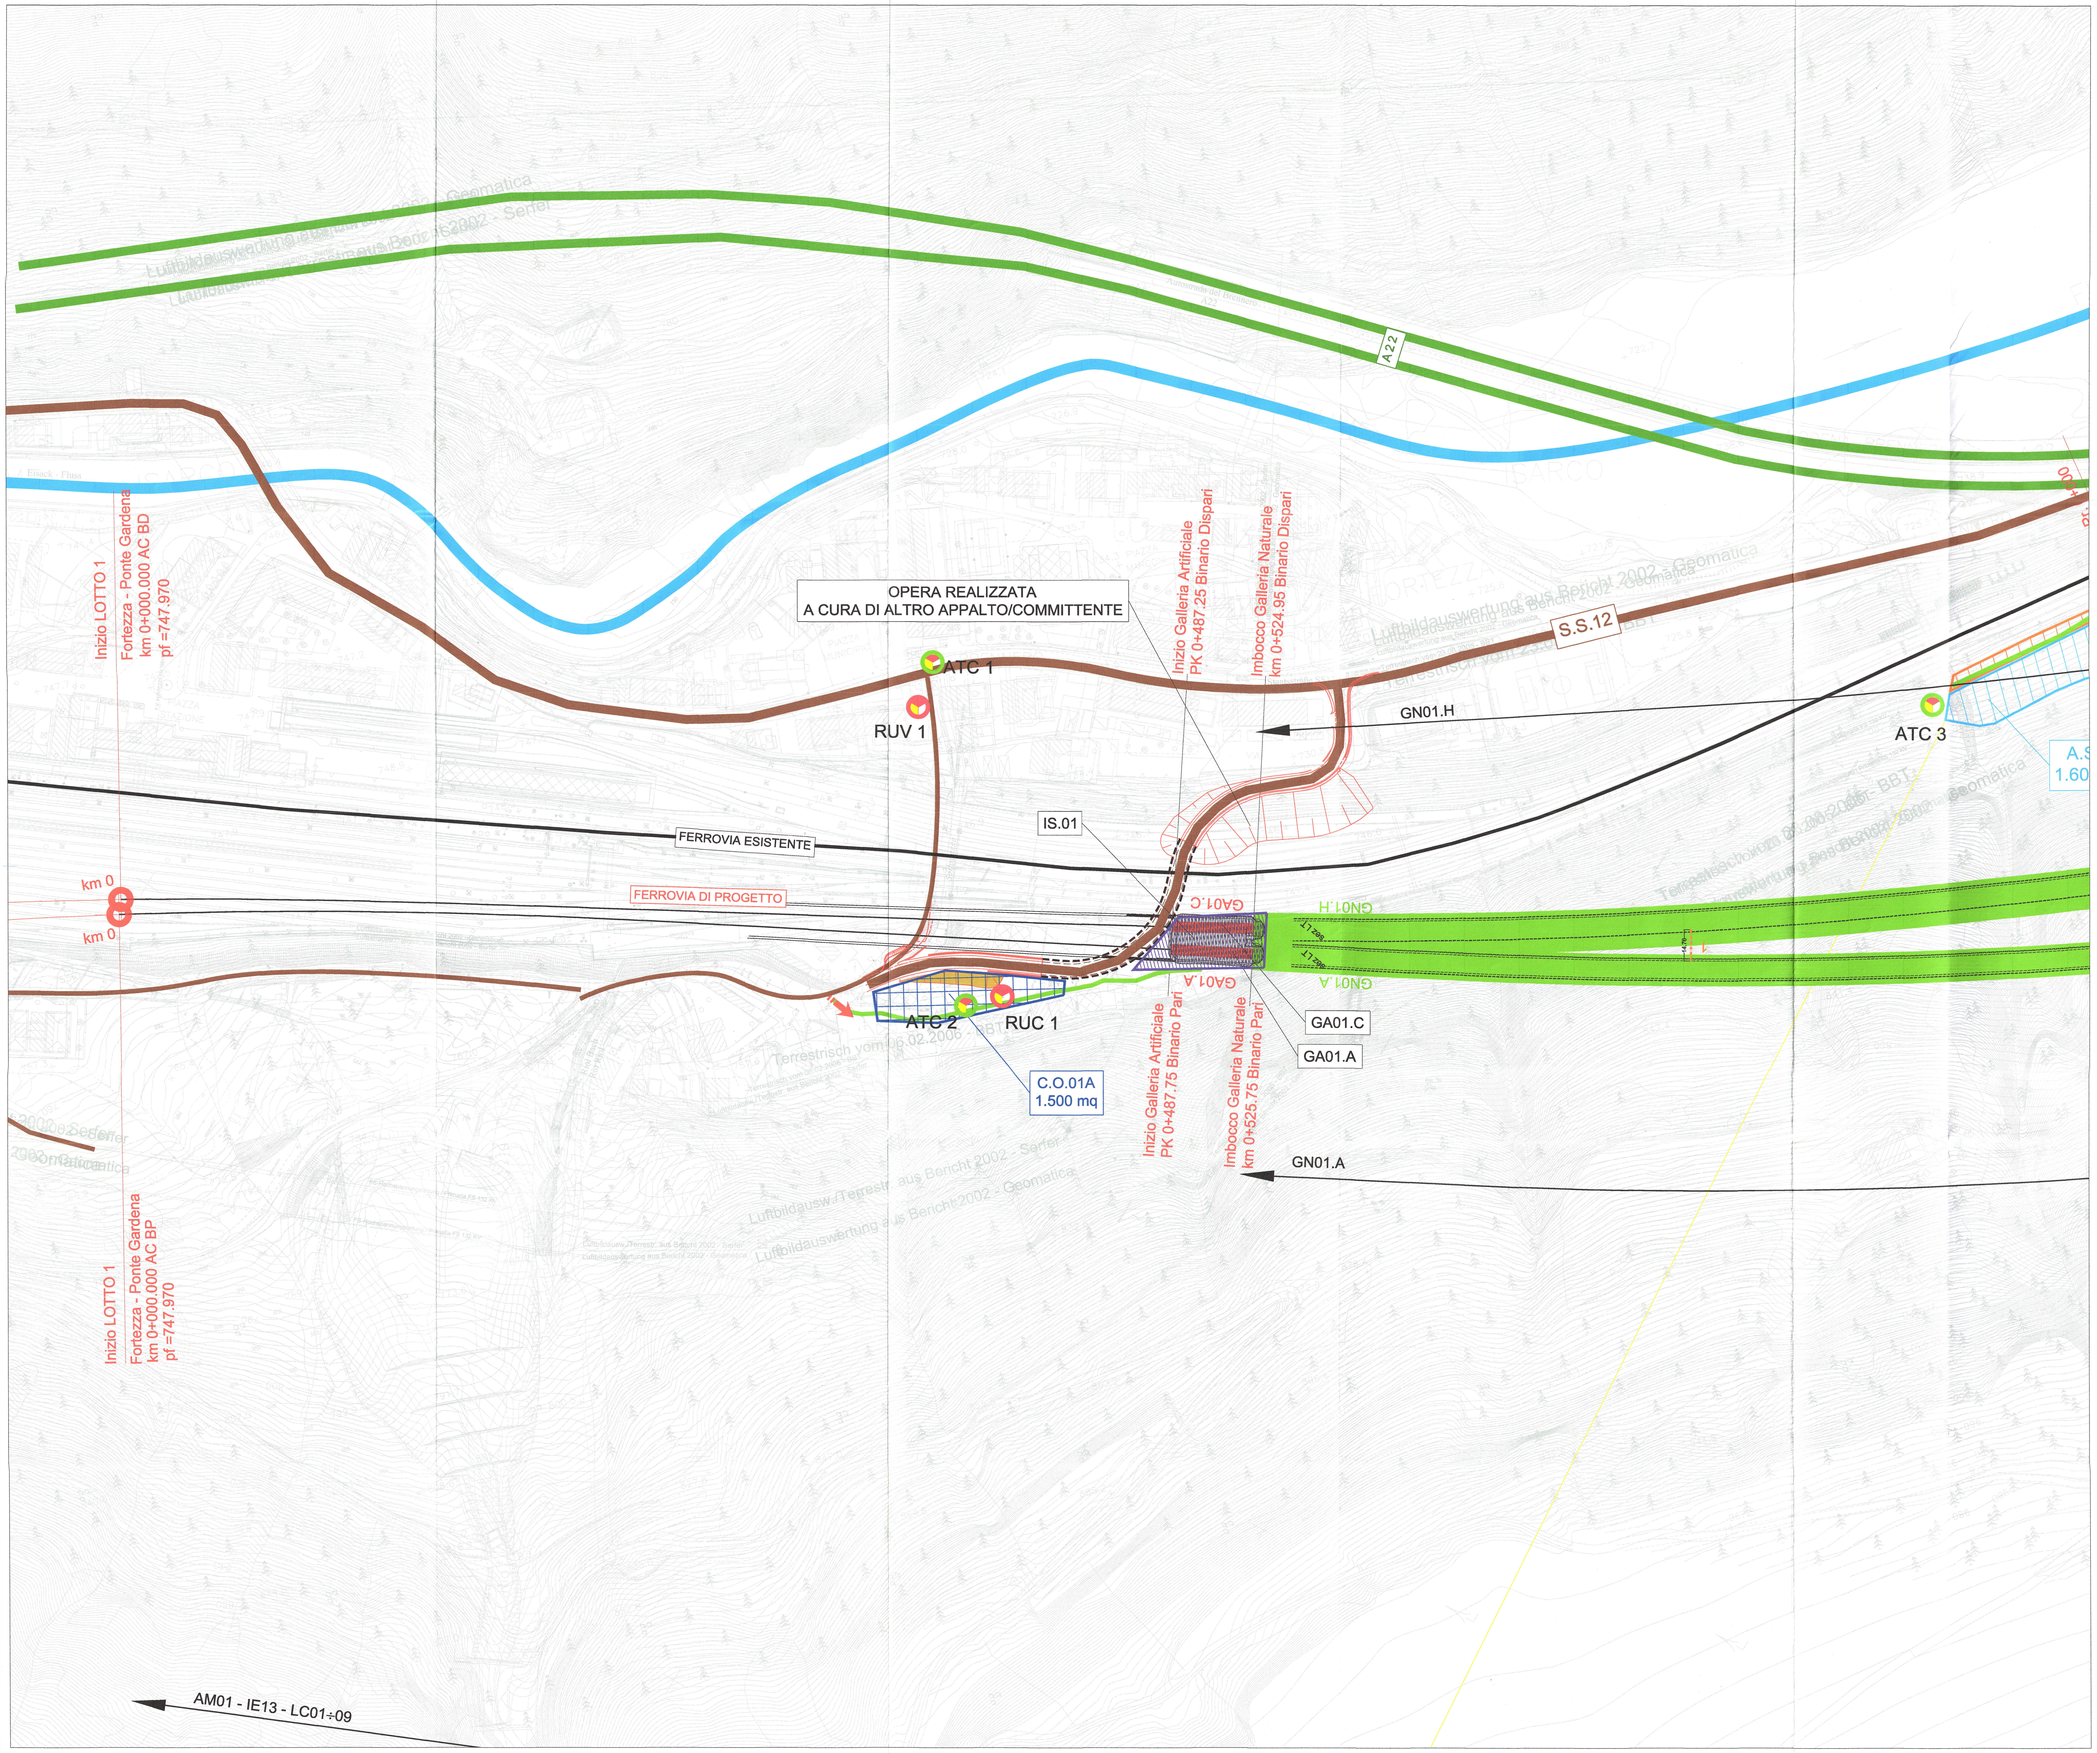

KEYPLAN

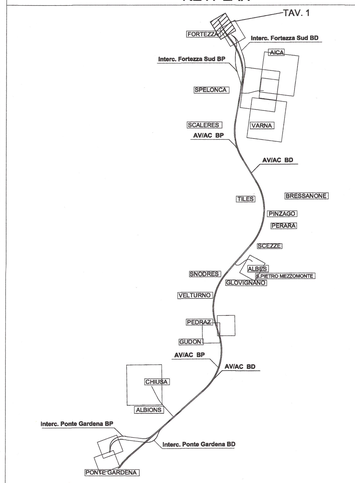

LEGENDA

PROGETTO

- Binario esistente
- Binario di progetto (nei tratti in adeguamento/variante)

VIABILITA'

- A22
- Viabilità principale (Statali, Provinciali e Comunali)
- Viabilità secondaria (strade locali, strade interpoderali ecc.)
- Viabilità da adeguare
- Piste di cantiere

CANTIERI

- Cantiere base
- Cantiere di armamento
- Cantiere di stoccaggio
- Cantiere di operativo
- Area tecnica
- Area di lavoro
- Accessi alle Aree di Cantiere
- Accessi alle Aree di Lavoro dalla viabilità esistente

RICETTORI INDIVIDUATI

TIPOLOGIA RICETTORI

- Residenziale
- Terziario (Commerciale/Ricreativo/Ufficio)
- Produttivo/Industriale
- Edifici di culto/di interesse storico
- Altro (Utilizzo Saltuario)
- Scuola
- Ospedale

ALTEZZA DEI FABBRICATI

- Ricettori demoliti o in costruzione
- Ricettori bassi: ≤ 3 piani
- Ricettori medi: > 3 piani e ≤ 5 piani
- Ricettori alti: > 5 piani

Punti di monitoraggio ambientale

- RUC = rumore di cantiere / RUV = rumore viabilità
- RUF = rumore ferroviario
- ASU = acque superficiali
- ASO = acque sotterranee
- SUO = sottosuolo
- VVF = vegetazione, flora, fauna
- ATC = atmosfera cantiere
- VIC = vibrazioni di cantiere
- Ante Operam
- Corso d'Opera
- Post Operam (in esercizio)

COMMITTENTE: RFI RETE FERROVIARIA ITALIANA GRUPPO FERROVIE DELLO STATO ITALIANE

PROGETTAZIONE: ITALFERR GRUPPO FERROVIE DELLO STATO ITALIANE

INFRASTRUTTURE FERROVIARIE STRATEGICHE DEFINITE DALLA LEGGE OBIETTIVO N. 443/01 e s.m.i

Progetto cofinanziato dalla Unione Europea

CUP: J94F04000020001

U.O. AMBIENTE, ARCHITETTURA E ARCHEOLOGIA

PROGETTO DEFINITIVO

ASSE FERROVIARIO MONACO - VERONA

ACCESSO SUD ALLA GALLERIA DI BASE DEL BRENNERO QUADRUPLICAMENTO DELLA LINEA FORTEZZA - VERONA

LOTTO 1: FORTEZZA - PONTE GARDENA

PROGETTO DI MONITORAGGIO AMBIENTALE

PLANIMETRIA DI UBICAZIONE PUNTI DI MONITORAGGIO - TAV. 1 DI 11

SCALA : 1:1.000

COMMESSA	LOTTO	FASE	ENTE	TIPO DOC.	OPERA/DISCIPLINA	PROGR.	REV.
I B L 1	1 0	D	2 2	P 7	A C 0 0 0 0	0 0 1	A

Revis.	Descrizione	Redatto	Data	Verificato	Data	Approvato	Data	Autorizzato Data
A	Emissione definitiva per CdS	T. Mazza	Apr-2013	S. Ghiaroni	Apr-2013	C. Mazzocchi	Apr-2013	
				V. Moretti				

ITALFERR S.p.A. Direzione Tecnica Dott. Arch. Paolo Mariano Ordine degli Architetti della Provincia di Roma n. 5006

File: n. Elab.: