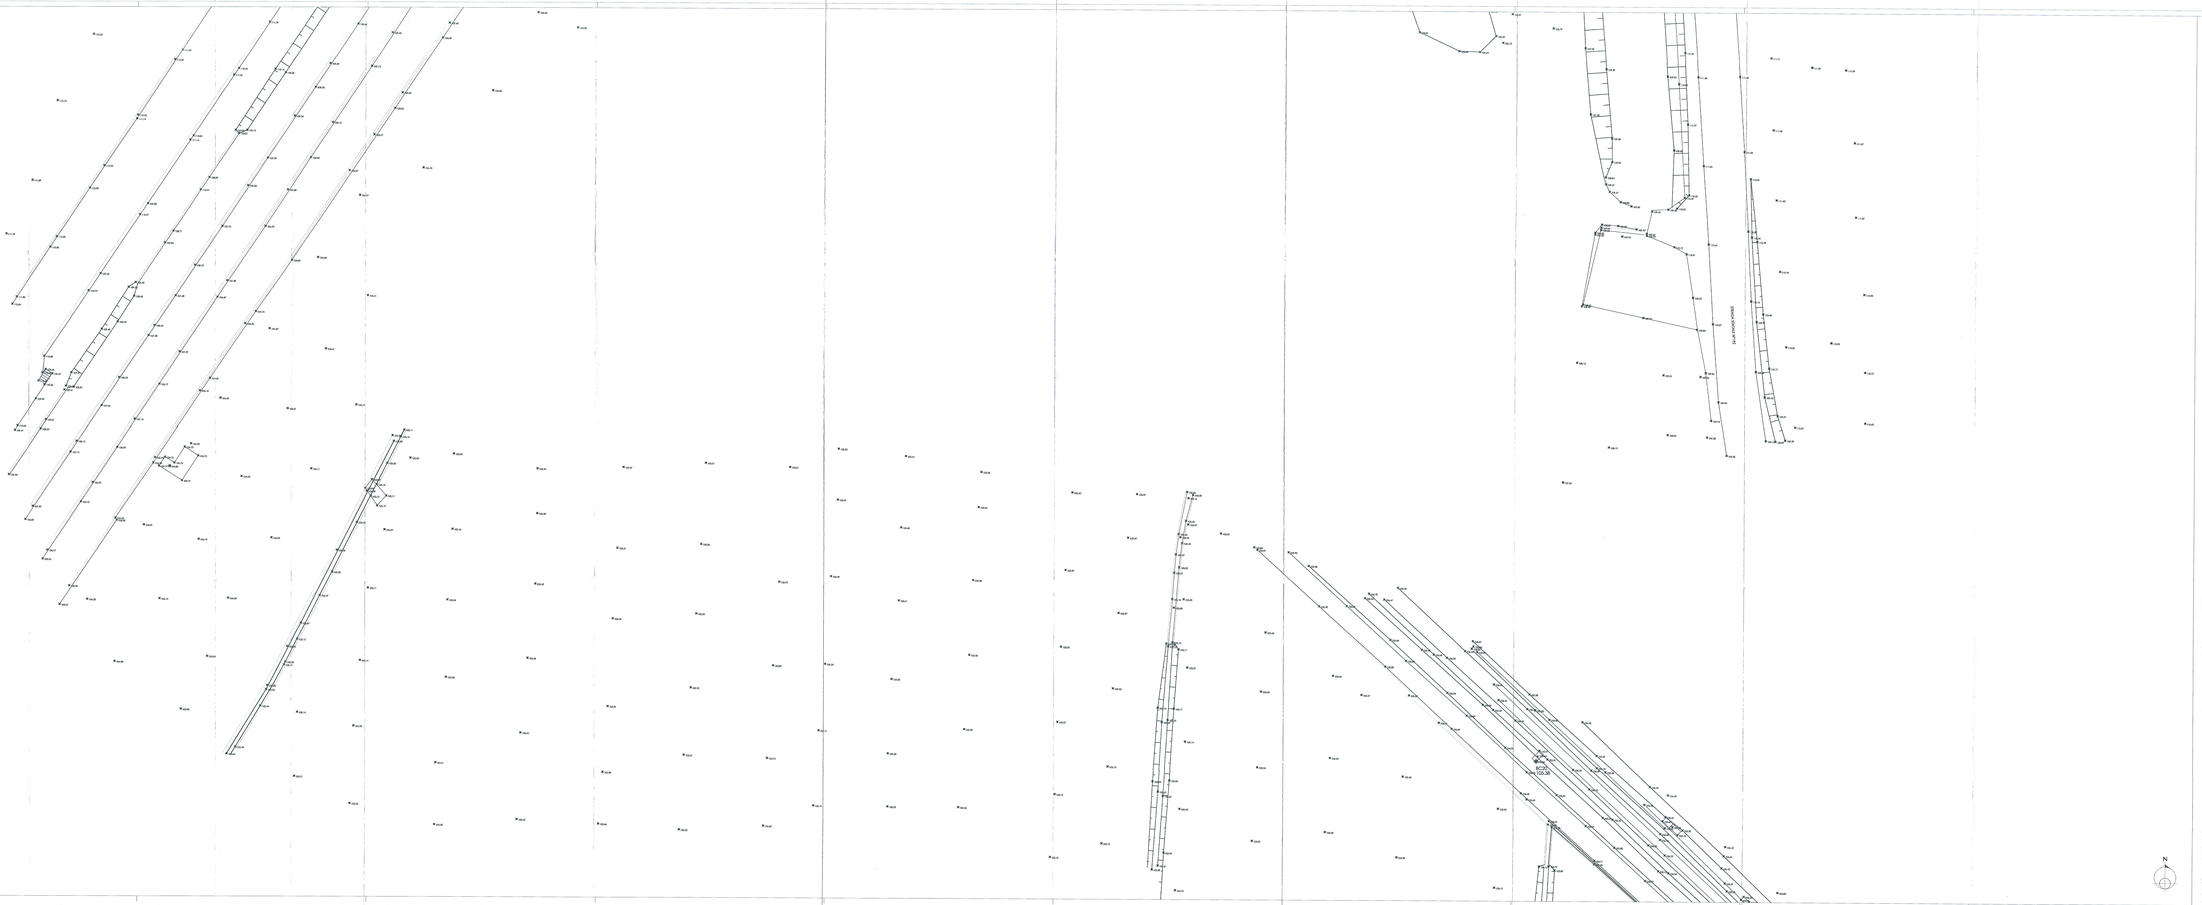

QUADRO D'UNIONE
SCALA 1:20000

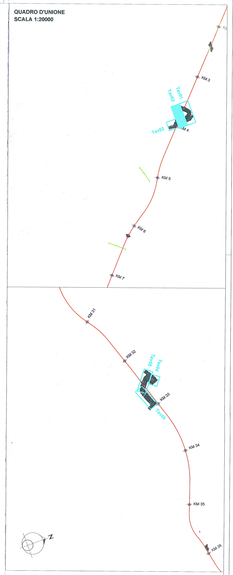

COMMITTENTE

RFI RETE FERROVIARIA ITALIANA
GRUPPO FERROVIE DELLO STATO ITALIANE

PROGETTAZIONE

ITALFERR GRUPPO FERROVIE DELLO STATO ITALIANE

DIRETTRICE FERROVIARIA MESSINA - CATANIA - PALERMO

NUOVO COLLEGAMENTO PALERMO - CATANIA

U.O. PROGETTAZIONE LINEE, NODI E ARMAMENTO

PROGETTO ESECUTIVO

RADDOPPIO DELLA TRATTA BICOCCA - CATENANUOVA

RILIEVI TOPOGRAFICI

PLANIMETRIA
Tavola 2

SCALA: 1:200

COMMESSA	LOTTO	FASE	ENTE	TIPO DOC.	OPERA/DISCIPLINA	PROGR.	REV.
RS0M	01	E	13	P9	IF2000	002	A

Rev.	Descrizione	Redatto	Data	Verificato	Data	Approvato	Data	Autorizzato Data
A	Emissione definitiva							

File: IS0M01 2P0100R22A.dwg

n. Elab.: 5

Stampato da Geniio
di pertinenza TRAPPETI S.p.A.
ALSA S.r.L.