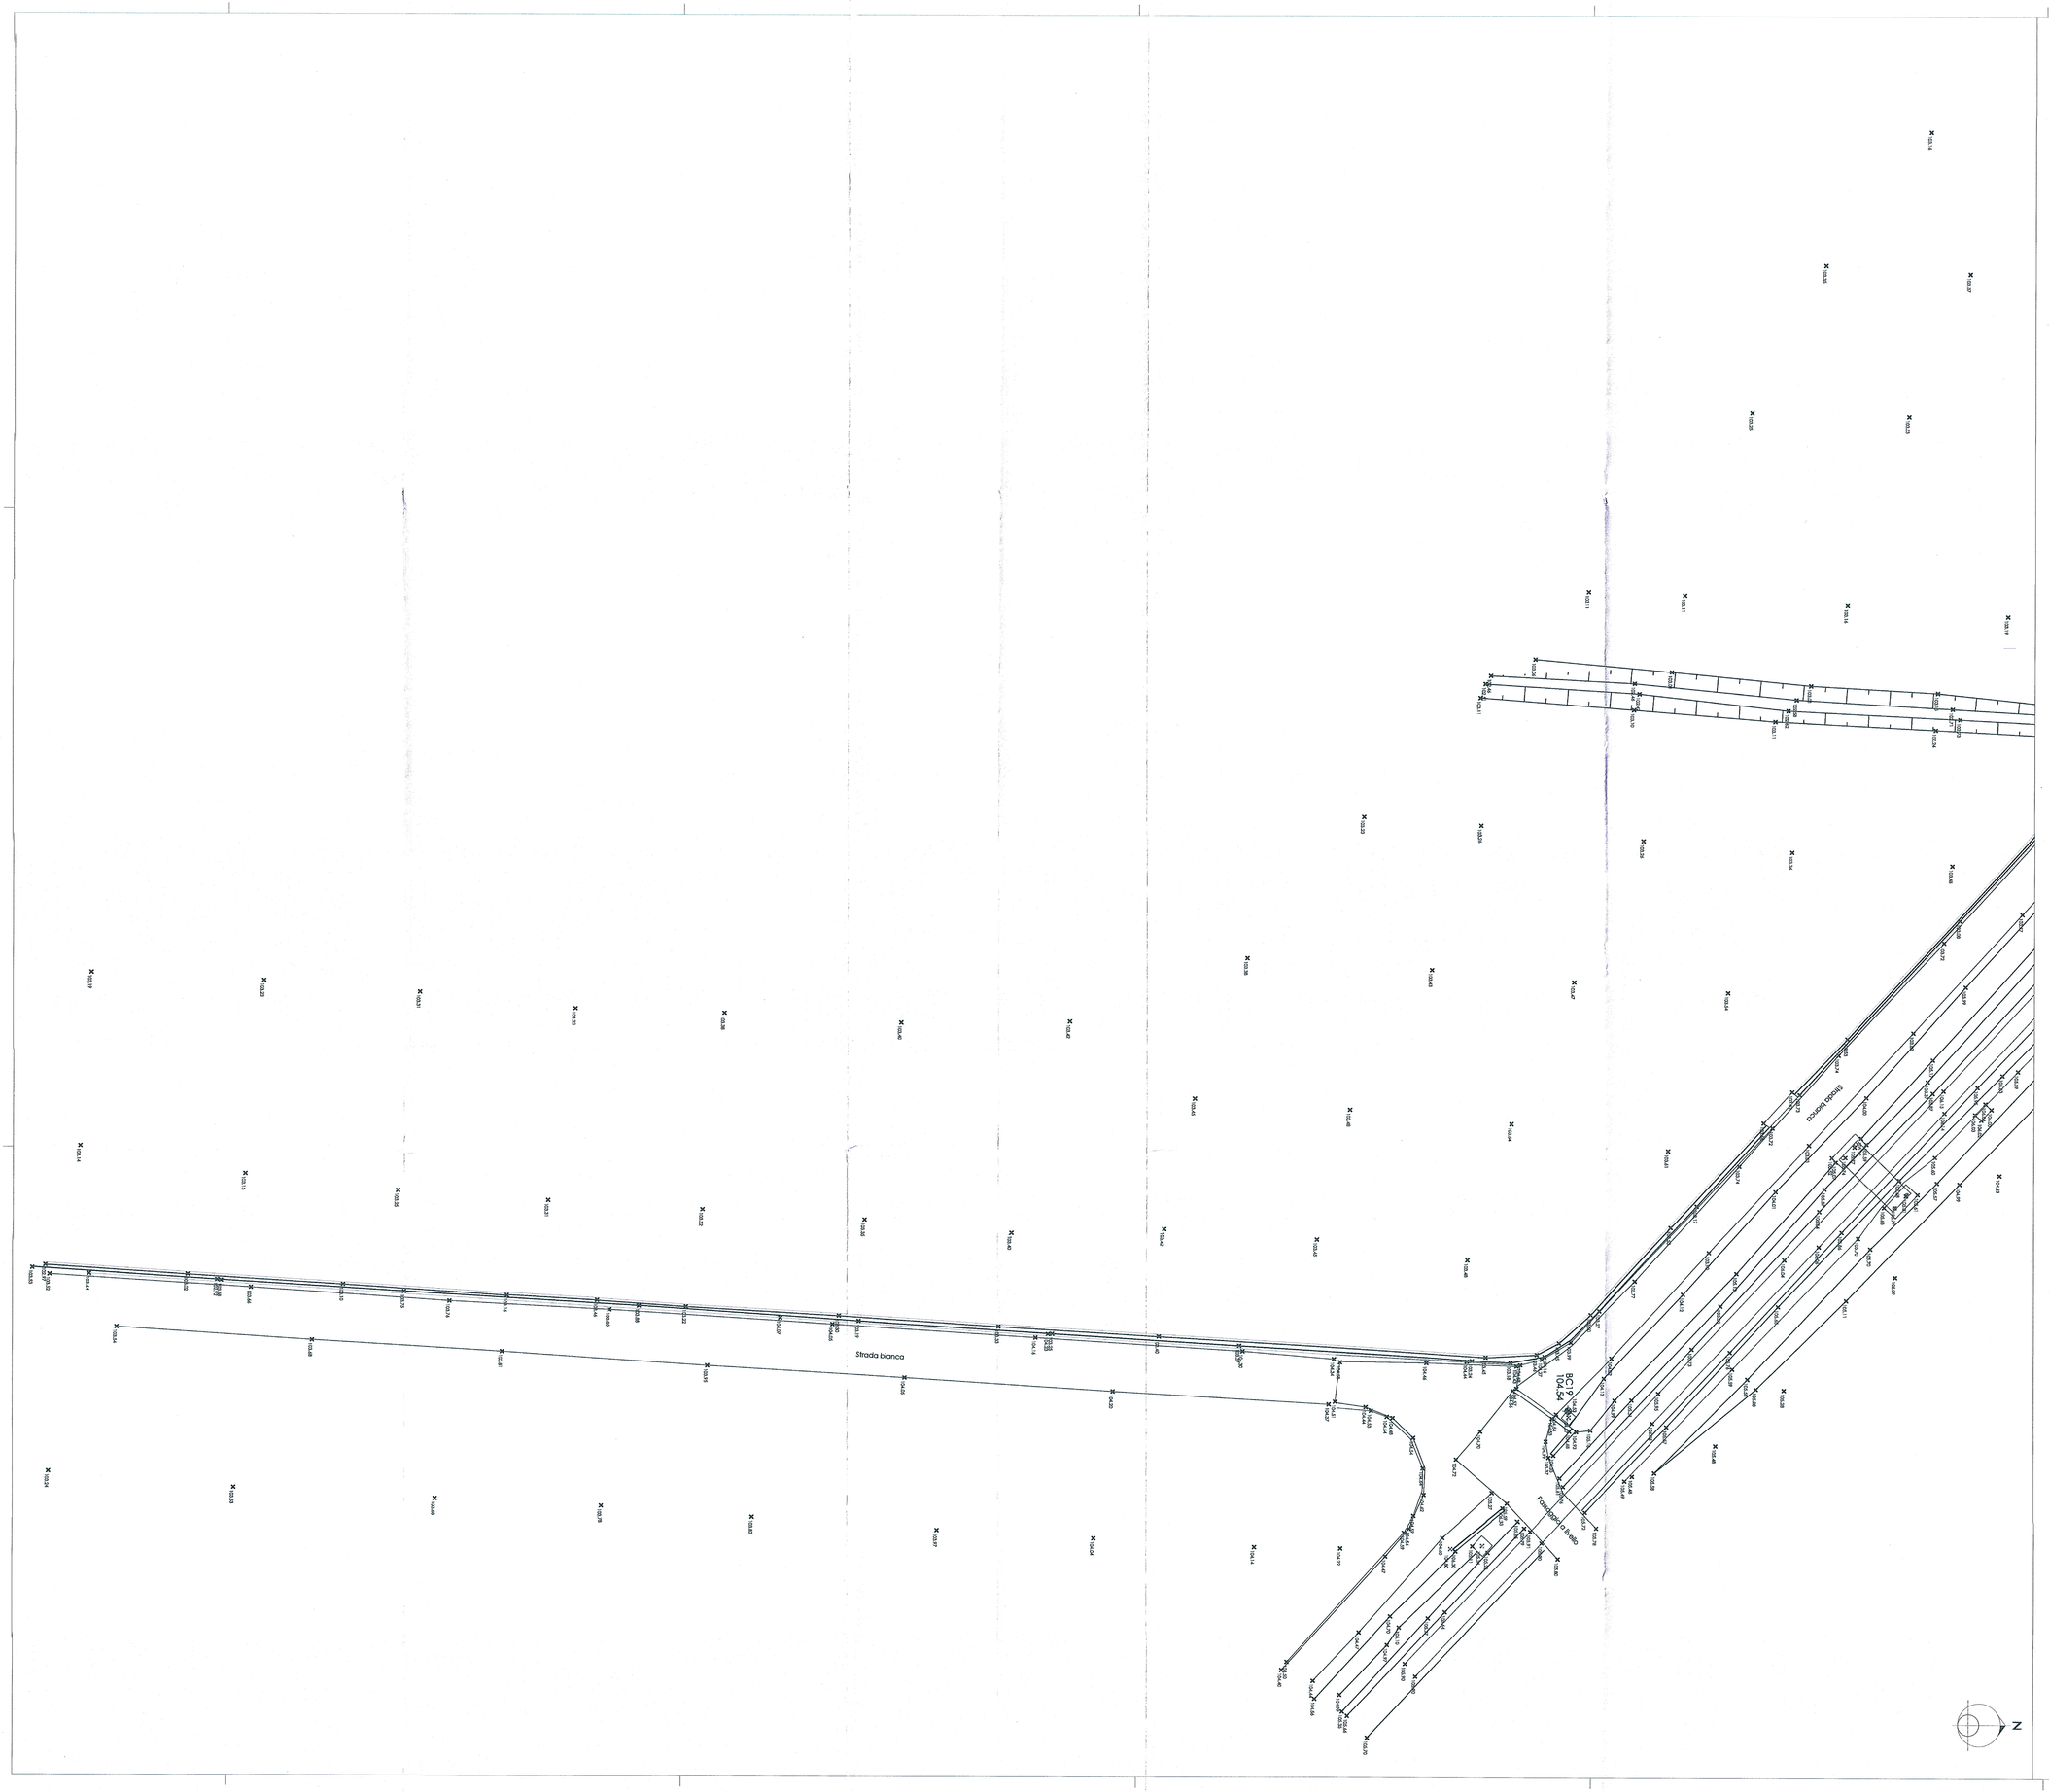

QUADRO D'UNIONE
SCALA 1:20000

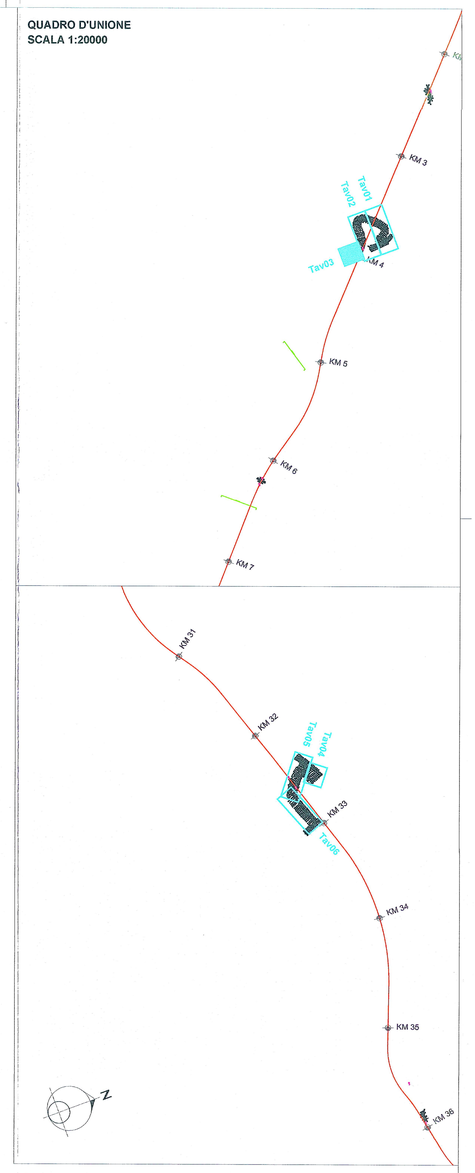

COMMITTENTE:

RFI RETE FERROVIARIA ITALIANA
GRUPPO FERROVIE DELLO STATO ITALIANE

PROGETTAZIONE:

ITALFERR
GRUPPO FERROVIE DELLO STATO ITALIANE

DIRETTRICE FERROVIARIA MESSINA - CATANIA - PALERMO

NUOVO COLLEGAMENTO PALERMO - CATANIA

U.O. PROGETTAZIONE LINEE, NODI E ARMAMENTO

PROGETTO ESECUTIVO

RADDOPPIO DELLA TRATTA BICOCCA - CATENANUOVA

RILIEVI TOPOGRAFICI

PLANIMETRIA
Tavola 3

SCALA: 1:200

COMMESSA	LOTTO	FASE	ENTE	TIPO DOC.	OPERA/DISCIPLINA	PROGR.	REV.
RSOM	01	E	13	P9	IF0009	003	A

Rev.	Descrizione	Redatto	Data	Verificato	Data	Approvato	Data	Autorizzato Data
A	Emissione definitiva	[illegible]	28.01.2015	[illegible]	Gennaio 2015	[illegible]		V. Santoro

File: RSOM01E13P9IF0009003A.dwg

n. Elab.: 6

Stampato dal Service di plottaggio ITALFERR S.p.A.
ALBA s.r.l.