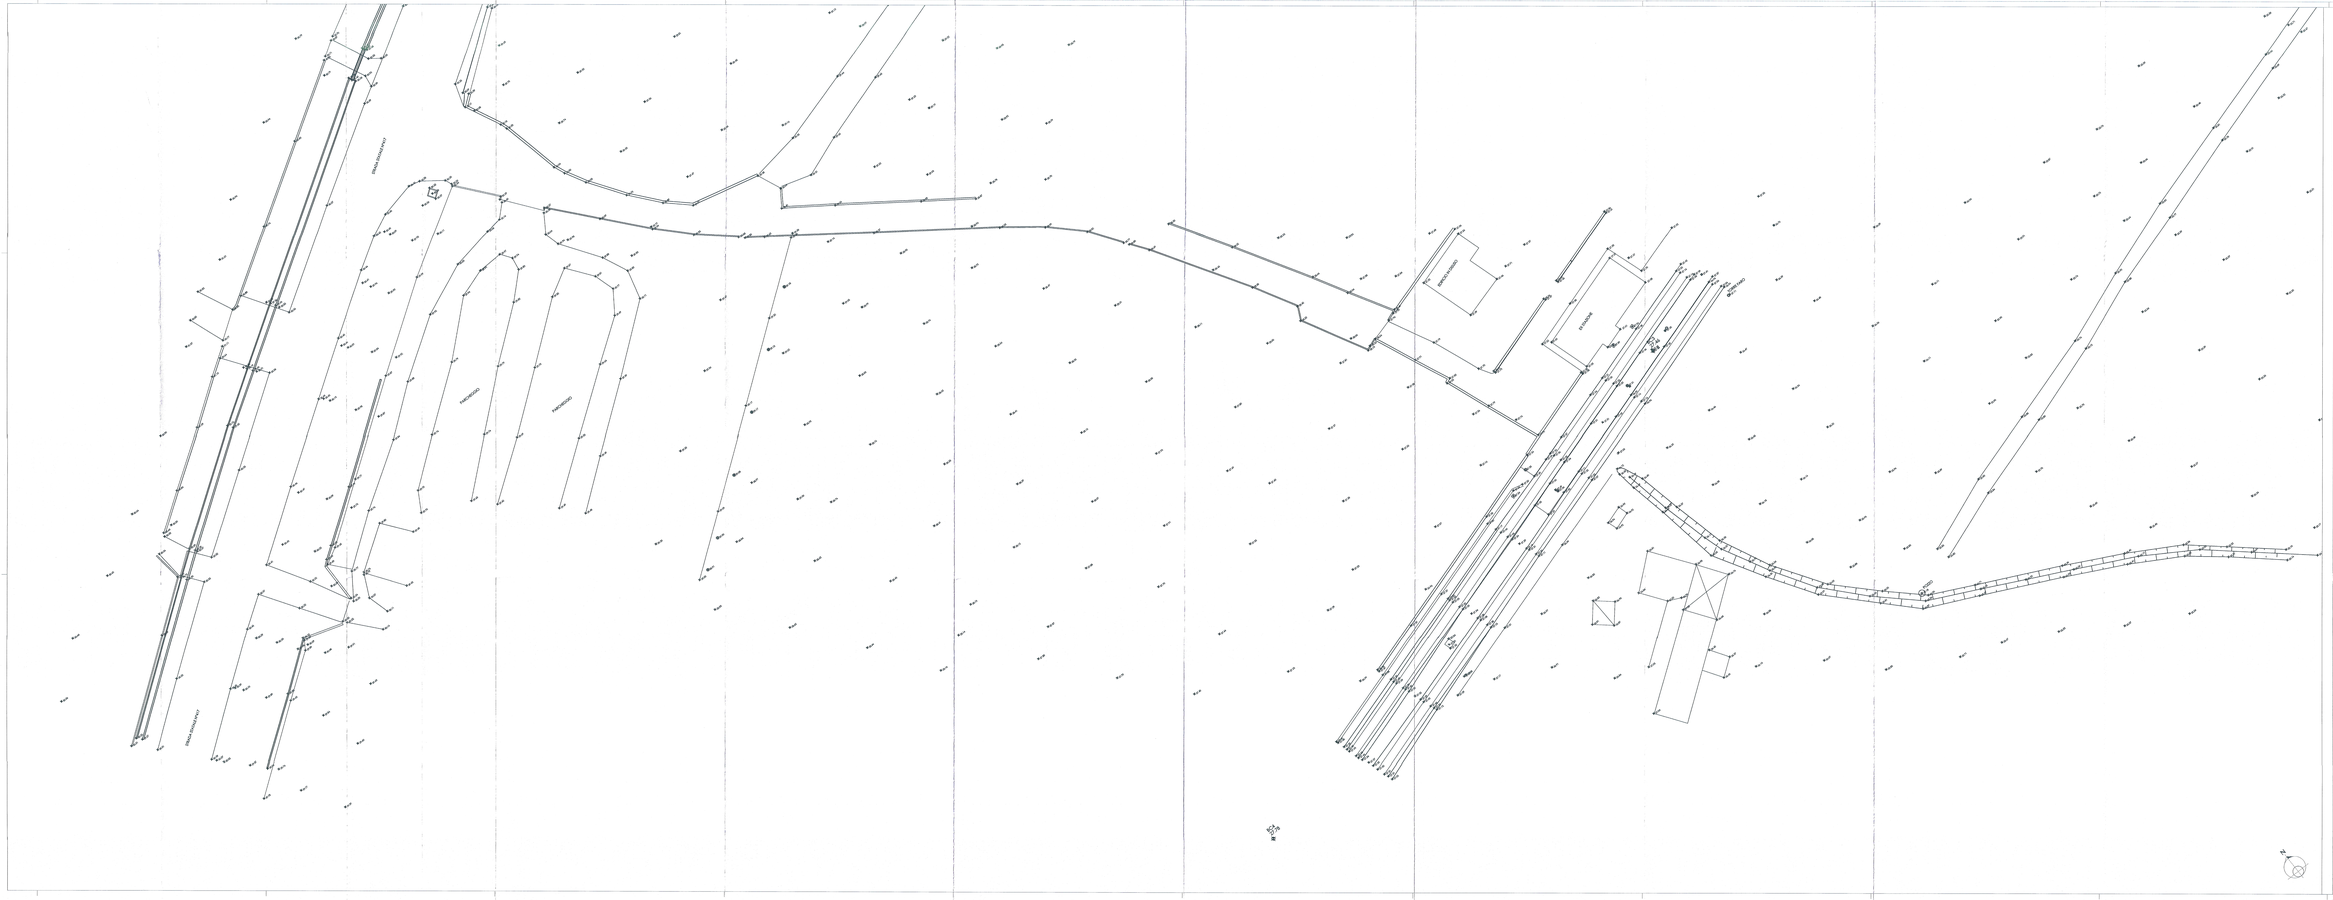

QUADRO D'UNIONE
SCALA 1:20000

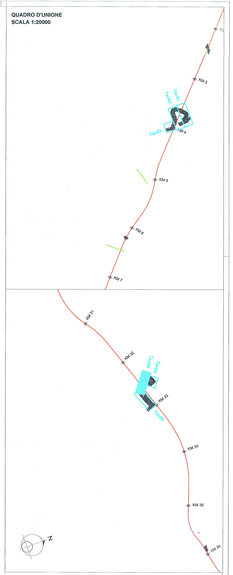

COMMITTENTE

RFI RETE FERROVIARIA ITALIANA
GRUPPO FERROVIE DELLO STATO ITALIANE

PROGETTAZIONE

ITALFERR GRUPPO FERROVIE DELLO STATO ITALIANE

DIRETTRICE FERROVIARIA MESSINA - CATANIA - PALERMO

NUOVO COLLEGAMENTO PALERMO - CATANIA

U.O. PROGETTAZIONE LINEE, NODI E ARMAMENTO

PROGETTO ESECUTIVO

RADDOPPIO DELLA TRATTA BICOCCA - CATENANUOVA

RILIEVI TOPOGRAFICI

PLANIMETRIA
Tavola 5

SCALA
1:200

COMMESSA	LOTTO	FASE	ENTE	TIPO DOC.	OPERA/DISCIPLINA	PROGR.	REV.
RSOM	01	E	13	PB	IF0009	005	A

Rev.	Descrizione	Redatto	Data	Verificato	Data	Verificato	Data	Approvato	Data	Autorizzato Data
A	Emissione ordinaria	A. Lo Cicero	Giu. 2017	Giugno 2017	Giugno 2017	Giugno 2017	Giugno 2017	Giugno 2017	Giugno 2017	Giugno 2017

File: RSMT01 DP0F2D0R15Ra0_ Cod. Elab.: 8

Spazio riservato per la firma
Il Direttore Tecnico (Ing. Fabio Cosentino)
Ordine degli Ingegneri della Provincia di Roma n. A 19000