


PLANIMETRIA BOE
Scala 1:1000

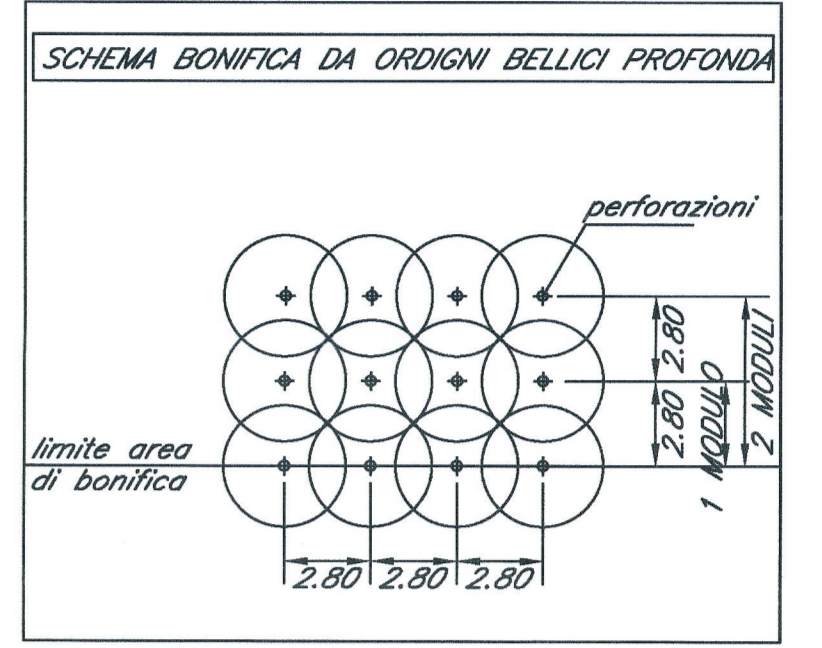

NOTA:
L'INTERVENTO DI RADDOPPIO LINEA PALERMO-CATANIA, TRATTA BICOCCA-CATENANUOVA E' OGGETTO DI ALTRO APPALTO

COMMITTENTE: **RFI**
RETE FERROVIARIA ITALIANA
GRUPPO FERROVIE DELLO STATO ITALIANE

PROGETTAZIONE: **ITALFERR**
GRUPPO FERROVIE DELLO STATO ITALIANE

DIRETTRICE FERROVIARIA MESSINA - CATANIA - PALERMO
NUOVO COLLEGAMENTO PALERMO - CATANIA

U.O. PRODUZIONE CENTRO NORD

PROGETTO ESECUTIVO
RADDOPPIO DELLA TRATTA BICOCCA - CATENANUOVA
Suppressione PL al Km 3+639

ELABORATI GENERALI
BOE - Planimetria

SCALA: 1000

Rev.	Descrizione	Redatto	Data	Verificato	Data	Approvato	Data	Autorizzato Data
A	Emissione Esecutiva	[Signature]	Settembre 2019	[Signature]	Settembre 2019	[Signature]	Settembre 2019	Settembre 2019

Stampato dal Servizio Progettazione ITALFERR S.p.A. ALBA s.r.l.

File: R50M00E26P78B000001A.dwg n. Esab: 24