
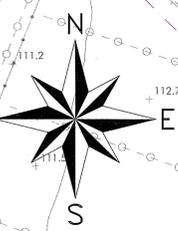


PLANIMETRIA DI PROGETTO  
Scala 1:1000

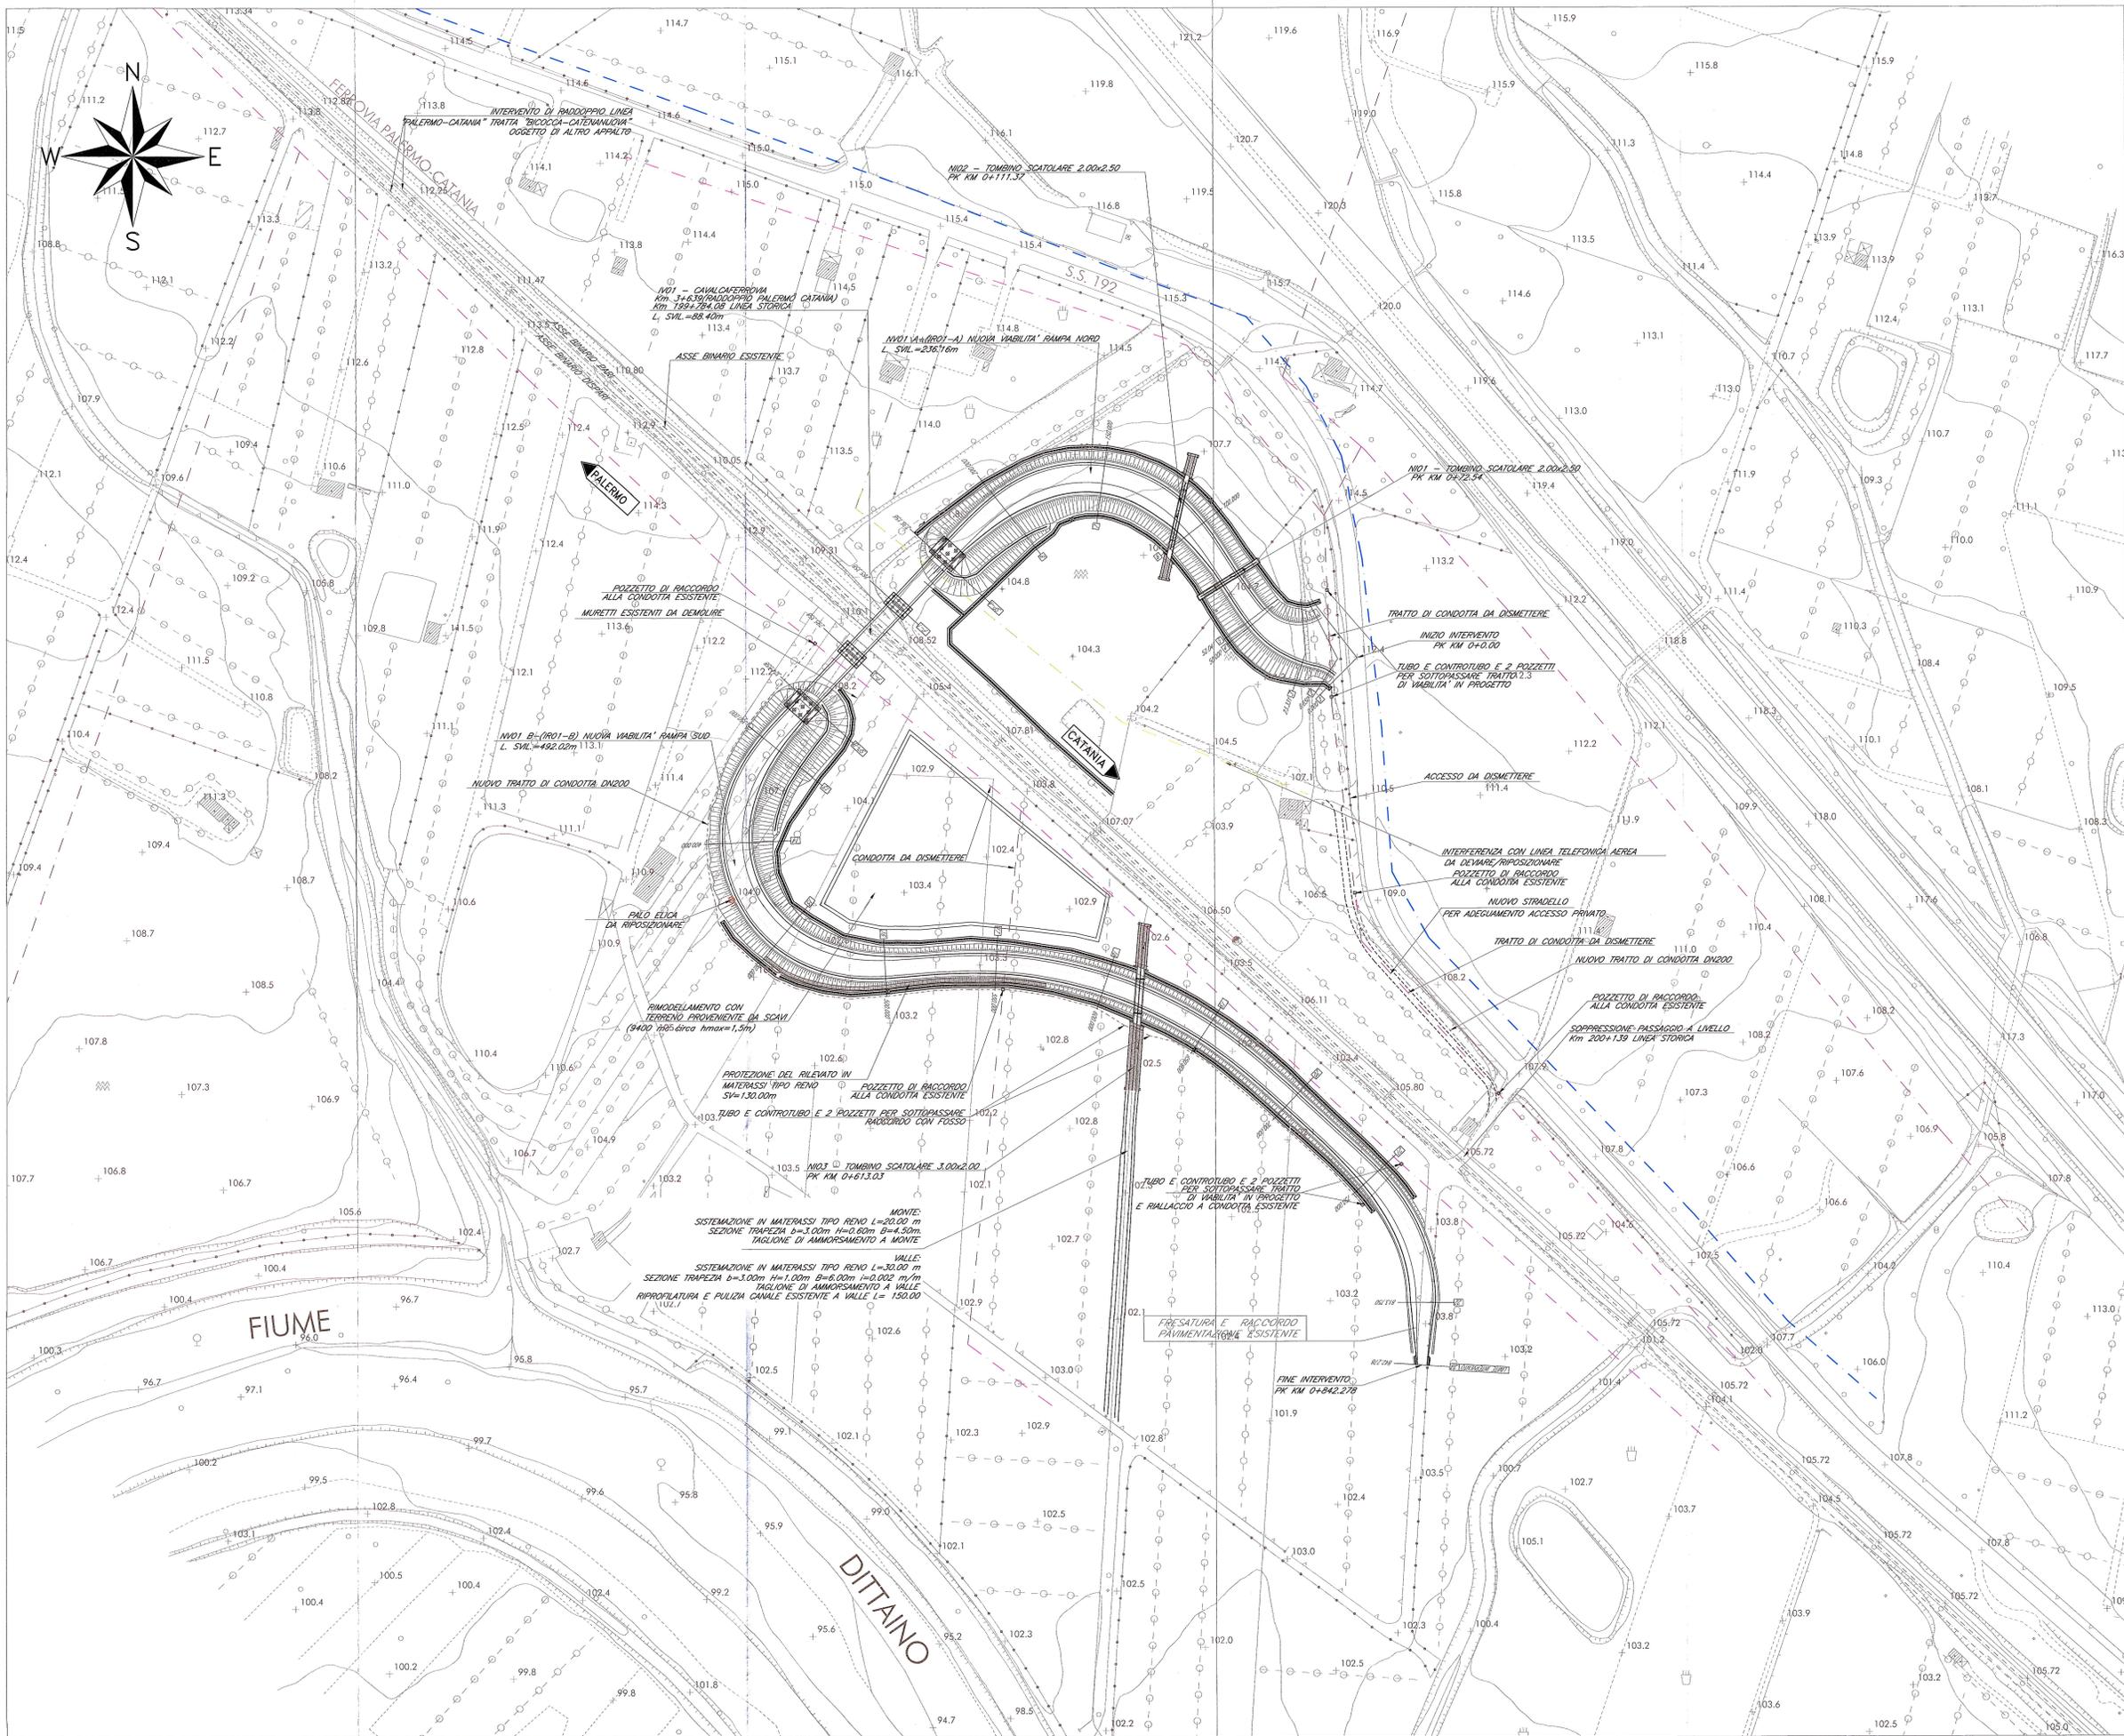

**LEGENDA**

|  |   |
|--|---|
|  | CONDOTTE COMIZIALI CONSORTILI ESISTENTI DN200-100       |
|  | CONDOTTE PRINCIPALI CONSORTILI ESISTENTI DN500-800      |
|  | LINEA ELETTRICA BT                                      |
|  | PALO ELICA  |
|  | NUOVE CONDOTTE PER RISOLUZIONE SOTTOSERVIZI INTERFERITI |
|  | NUOVO POZZETTO 1,00x1,00                                |

NOTA:  
PER LA SISTEMAZIONE A VERDE DELL'AREA INTERCLUSA SI VEDANO ELABORATI SPECIFICI

NOTA:  
L'ENTE GESTORE DEL RETICOLO IRRIGUO, CONSORZIO 9 DI CATANIA, HA FORNITO L'UBICAZIONE INDICATIVA DELLE CONDOTTE. L'APPALTATORE DOVRA' AVERE CONFERMA DALL'ENTE GESTORE DELLE CARATTERISTICHE E DELLA UBICAZIONE PLANO-ALTIMETRICA DELLE CONDOTTE INTERFERITE E DOVRA' CONCORDARE CON QUEST'ULTIMO IL PERIODO PIU' ADATTO PER L'ESECUZIONE DEI LAVORI.

NOTA:  
L'INTERVENTO DI RADDOPPIO LINEA PALERMO-CATANIA, TRATTA BICOCCA-CATENANUOVA E' OGGETTO DI ALTRO APPALTO

COMMITTENTE: **RFI**  
RETE FERROVIARIA ITALIANA  
GRUPPO FERROVIE DELLO STATO ITALIANO

PROGETTAZIONE: **ITALFERR**  
GRUPPO FERROVIE DELLO STATO ITALIANO

**DIRETTRICE FERROVIARIA MESSINA - CATANIA - PALERMO**  
**NUOVO COLLEGAMENTO PALERMO - CATANIA**

**U.O. PRODUZIONE CENTRO NORD**

**PROGETTO ESECUTIVO**  
**RADDOPPIO DELLA TRATTA BICOCCA - CATENANUOVA**  
**Soppressione PL al Km 3+639**

**NV01 - NUOVA VIABILITA'**

Planimetria di progetto

SCALA: 1000

| Rev. | Descrizione             | Redatto | Data       | Verificato | Data       | Approvato | Data       | Autore | Data       |
|------|-------------------------|---------|------------|------------|------------|-----------|------------|--------|------------|
| B    | rispondi alla revisione |         | 02/08/2015 |            | 02/08/2015 |           | 02/08/2015 |        | 02/08/2015 |

File: R30M00E28P7NV0100002B.dwg

In. Elett. **30**