IMBOCCO LATO RIMINI – SISTEMAZIONE FINALE – SEZIONE A–A PROG. 215+120.00 Scala 1:200

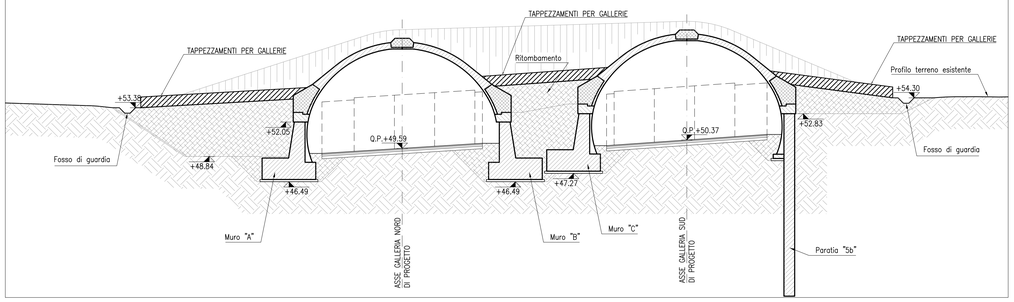

IMBOCCO LATO RIMINI – SISTEMAZIONE FINALE – SEZIONE B–B PROG. 215+160.00 Scala 1:200

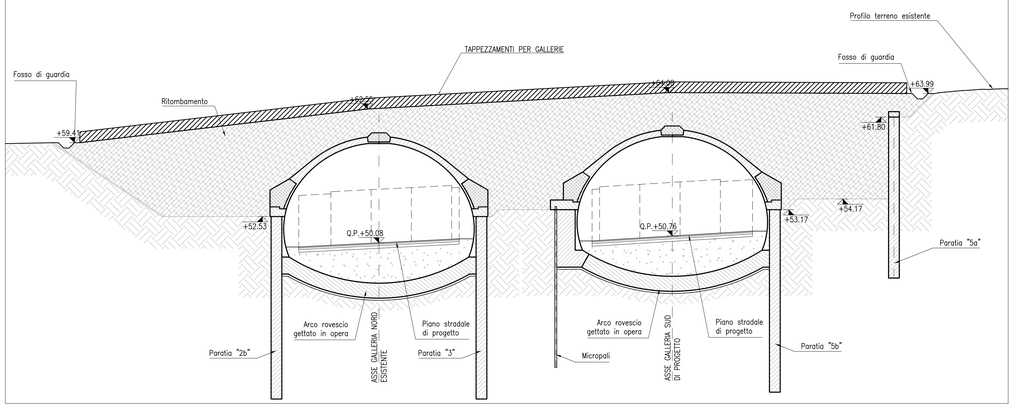

IMBOCCO LATO RIMINI – SISTEMAZIONE FINALE – SEZIONE C–C PROG. 215+180.00 Scala 1:200

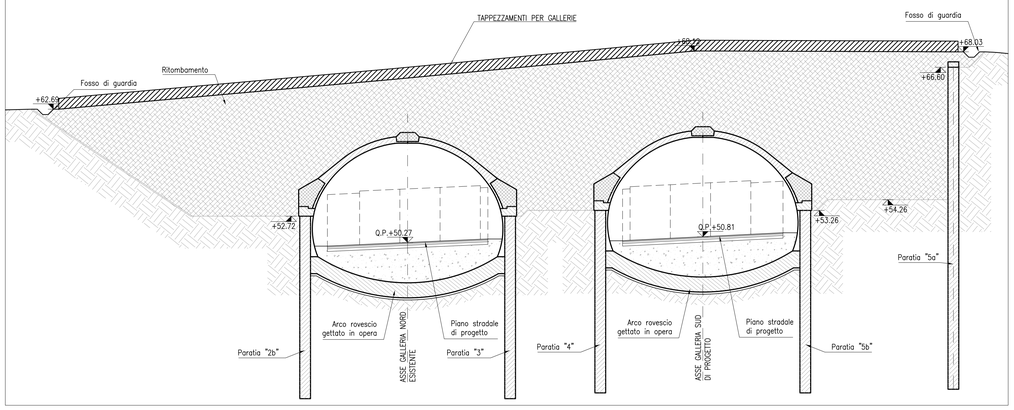

LEGENDA	
– Q.P.T.	QUOTA PROGETTO IN ASSE TRACCIAMENTO
– Q.P.	QUOTA PROGETTO IN ASSE GALLERIA
– P.S.	PIANO DI SCAVO

(*) LUNGHEZZA CALCOLATA SULL'ASSE DELLA GALLERIA

LEGENDA

Codice	Nome scientifico	Nome comune
bt	*Berberis thumbergii 'nana'*	Berberis
bm	*Buxus microphylla*	Bosso
cs	*Cotonaster salicifolius*	Cotonastro
ec	*Erica carnea*	Erica
jc	*Juniperus communis 'Compressa'*	Ginepro
pt	*Pittosporum tobira 'nanum'*	Pittosforo

IMBOCCO LATO RIMINI – SISTEMAZIONE FINALE – PROFILO IN ASSE GALLERIA NORD Scala 1:200

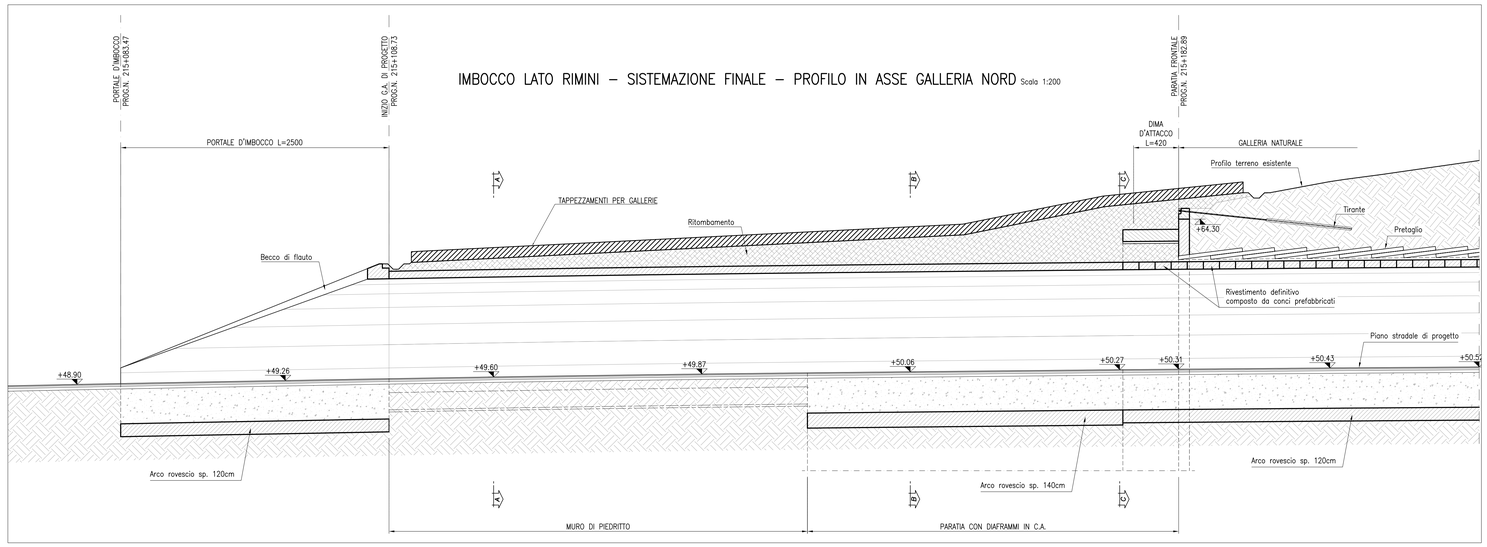

IMBOCCO LATO RIMINI – SISTEMAZIONE FINALE – PROFILO IN ASSE GALLERIA SUD Scala 1:200

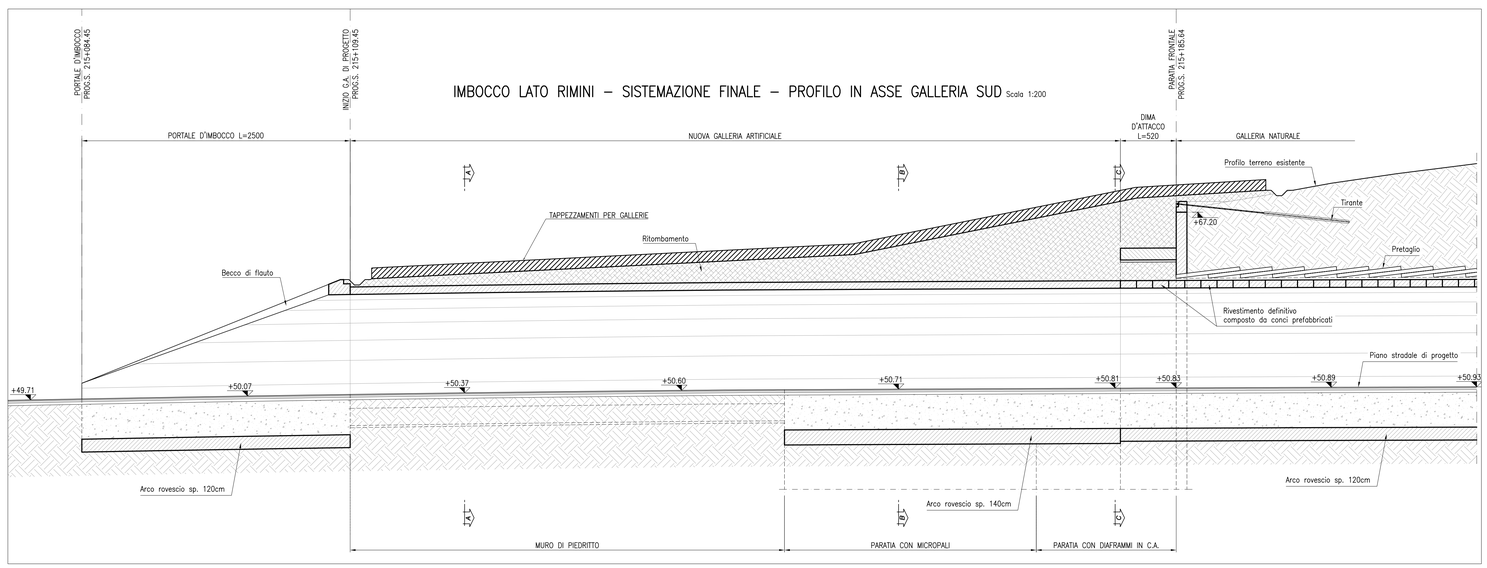

PARTICOLARI Scala 1:100

DIREZIONE TRASVERSALE

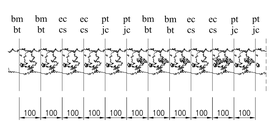

DIREZIONE LONGITUDINALE

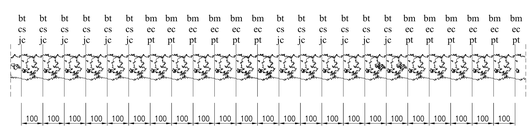

autostrade per l'italia

AUTOSTRADA (A14) : BOLOGNA–BARI–TARANTO

AMPLIAMENTO ALLA TERZA CORSIA
DEL TRATTO RIMINI NORD–PEDASO

TRATTO: ANCONA NORD – ANCONA SUD

PROGETTO ESECUTIVO

AU – CORPO AUTOSTRADALE

OPERE DI MITIGAZIONE AMBIENTALE

OPERE A VERDE – Galleria Montedomini opere a verde

Imbocco Lato Rimini – Profilo e sezioni

Impresa di costruzioni: Ghella

A.T.I. Progettazione: SWS engineering

Mandatari: Prometeo, RA, sepi, Studio 3D engineering, S.G. Grande Ingegneria

RAPPRESENTANTE ATTIVITA' PROGETTAZIONE	IL PROGETTISTA	DIRETTORE TECNICO
Ing. Paolo Cucino	Ing. Luca Ronco	Ing. Giuseppe Menardi

WBS – Rif. elaborato – Sistema di codifica AUTOSTRADE

DIRETTORIO	FILE														DATA:
IR03	codice commessa					N.Prog.	unita'	n. progressivo							MARZO 2011
------	1	1	1	4	2	5	0	1	A	U	A	0	0	3	2 – SCALA: VARI E ------

INTEGRATORE PRESTAZIONI SPECIALISTICHE: Ing. Paolo Mazzoli

RAPPRESENTANTE ESECUZIONE LAVORI: Ing. Luigi Pellegrini

REV	DESCRIZIONE	DATA	REDATTO	VERIFICATO	APPROVATO
A	emissione	MARZO 2011	Debbene	Ronco	Mazzoli
–	–	–	–	–	–
–	–	–	–	–	–
–	–	–	–	–	–

Nome file: AUA0032.dwg

VISTO DELLA COMMITTENTE: autostrade per l'italia Società per azioni

IL PRESENTE DOCUMENTO NON POTRA' ESSERE COPIATO, RIPRODOTTO O ALTRIMENTI PUBBLICATO, IN TUTTO O IN PARTE, SENZA IL CONSENSO SCRITTO DELLA SOC. AUTOSTRADE // PER L'ITALIA S.P.A. OGNI UTILIZZO NON AUTORIZZATO SARA' PERSEGUITO A NORMA DI LEGGE.
THIS DOCUMENT MAY NOT BE COPIED, REPRODUCED OR PUBLISHED, EITHER IN PART OR IN ITS ENTIRETY, WITHOUT THE WRITTEN PERMISSION OF SOC. AUTOSTRADE // PER L'ITALIA S.P.A. UNAUTHORIZED USE WILL BE PROSECUTED BY LAW.

PATTORE DI PLOTTAGGIO LAYOUT: 1 unità Layout = 1 mm su carta