OPERE DI MITIGAZIONE AMBIENTALE
PLANIMETRIA GENERALE DI INQUADRAMENTO Scala 1:250

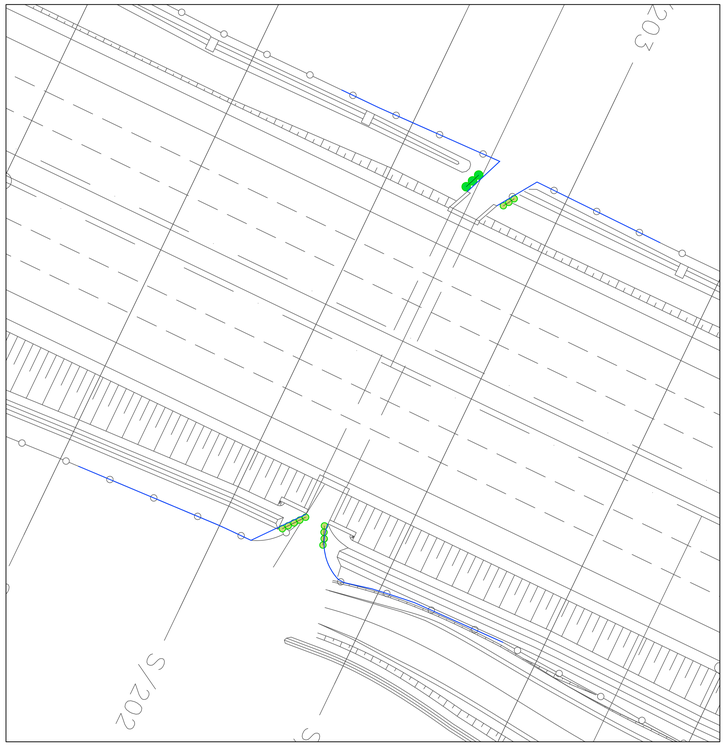

OPERE DI MITIGAZIONE AMBIENTALE
DETTAGLIO CORSIA NORD Scala 1:100

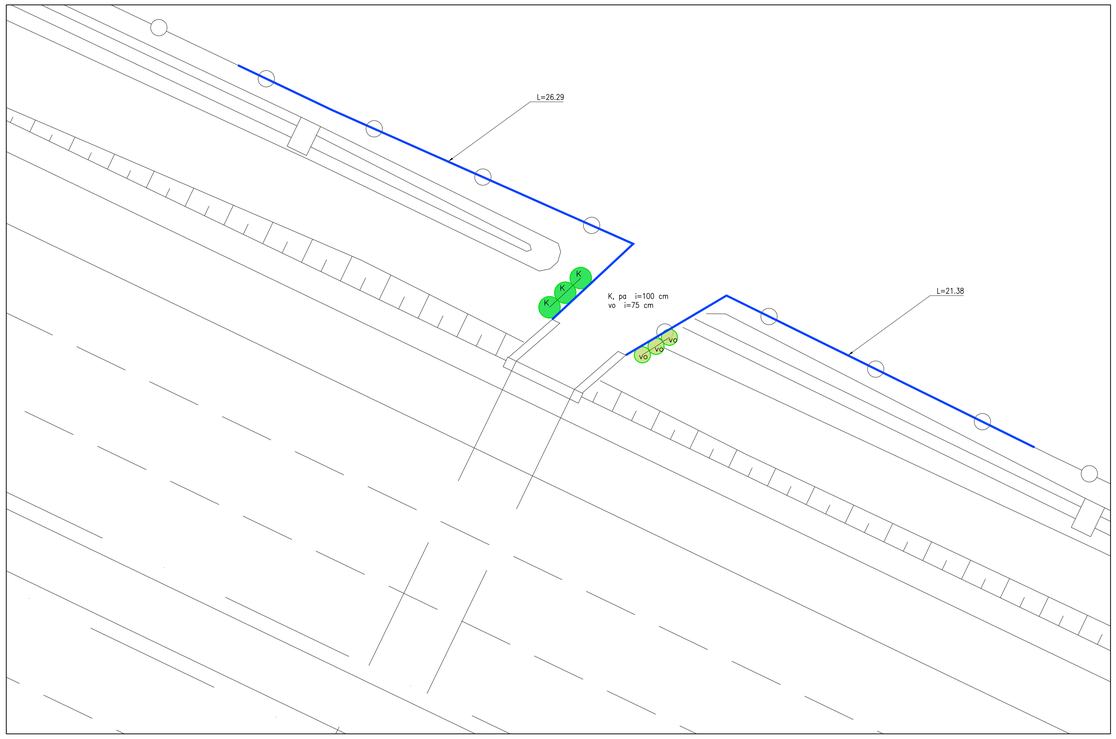

LEGENDA

CPE – Cespugli per passaggi ecologici

Codice	Nome scientifico	Nome comune
K	Laurus nobilis	Alloro
vo	Viburnum opulus	Viburno
pa	Phillyrea angustifolia	Fillirea

RECINZIONE FAUNISTICA

i = INTERASSE TRA I PUNTI D'IMPIANTO (cm)

OPERE DI MITIGAZIONE AMBIENTALE
SEZIONE B–B Scala 1:50

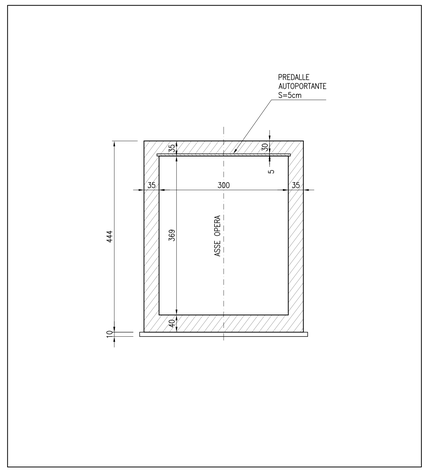

OPERE DI MITIGAZIONE AMBIENTALE
DETTAGLIO CORSIA SUD Scala 1:100

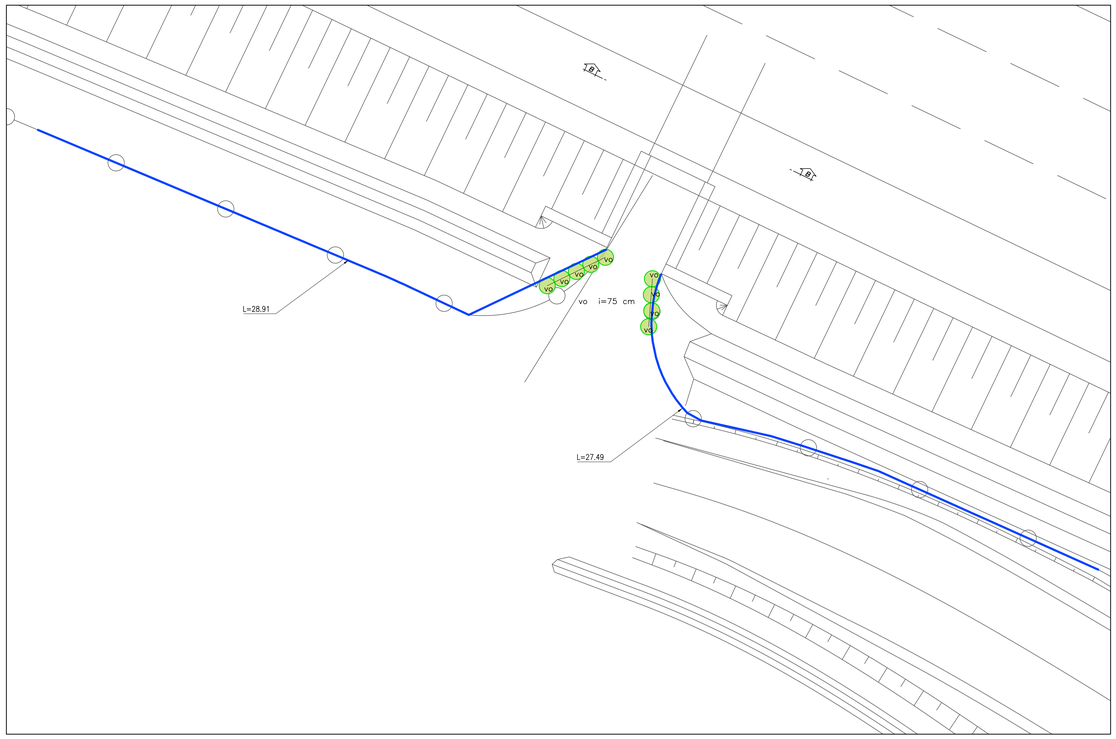

autostrade per l'italia

AUTOSTRADA (A14) : BOLOGNA–BARI–TARANTO

AMPLIAMENTO ALLA TERZA CORSIA
DEL TRATTO RIMINI NORD–PEDASO

TRATTO: ANCONA NORD – ANCONA SUD

PROGETTO ESECUTIVO

AU – CORPO AUTOSTRADALE

OPERE DI MITIGAZIONE AMBIENTALE – PASSAGGI ECOLOGICI

Adeguamento Tombino Progr.S Km 218+049 (Opera n.24)

Planimetria

Impresa di costruzioni: Ghella

A.T.I. Progettazione — Mandatari: SWS Engineering, Progetto CMC, MORA, sepi, Studio 80 Engineering, A.G. Grandia

RAPPRESENTANTE ATTIVITA' PROGETTAZIONE	IL PROGETTISTA	DIRETTORE TECNICO
Ing. Paolo Cucino	Ing. Luca Ronco	Ing. Giuseppe Menardi

WBS – Rif. elaborato – Sistema di codifica AUTOSTRADE

DIRETTORIO				FILE									
codice commessa				N.Prog.	unita'		n. progressivo						
----------	1	1	1	4	2	5	0	1	A	U	A	0	0	9	4	–

DATA: MARZO 2011

SCALA: VARIE

INTEGRATORE PRESTAZIONI SPECIALISTICHE: Ing. Paolo Mazzoli

RAPPRESENTANTE ESECUZIONE LAVORI: Ing. Luigi Pellegrini

REV	DESCRIZIONE	DATA	REDATTO	VERIFICATO	APPROVATO
A	emissione	MARZO 2011	Dibbene	Ronco	Mazzocchi
–	–	–	–	–	–
–	–	–	–	–	–
–	–	–	–	–	–

Nome file: AUA0094.dwg

VISTO DELLA COMMITTENTE

autostrade per l'italia
Società per azioni

IL PRESENTE DOCUMENTO NON POTRA' ESSERE COPIATO, RIPRODOTTO O ALTRIMENTI PUBBLICATO, IN TUTTO O IN PARTE, SENZA IL CONSENSO SCRITTO DELLA SOC. AUTOSTRADE // PER L'ITALIA S.P.A. (SIA UTILIZZO NON AUTORIZZATO). SARA' PERSEGUITO A NORMA DI LEGGE.
THIS DOCUMENT MAY NOT BE COPIED, REPRODUCED OR PUBLISHED, EITHER IN PART OR IN ITS ENTIRETY, WITHOUT THE WRITTEN PERMISSION OF SOC. AUTOSTRADE // PER L'ITALIA S.P.A. UNAUTHORIZED USE WILL BE PROSECUTED BY LAW.

FATTORE DI PLOTTAGGIO LAYOUT: 1 unità Layout = 1 mm su carta