PLANIMETRIA Scala 1:200

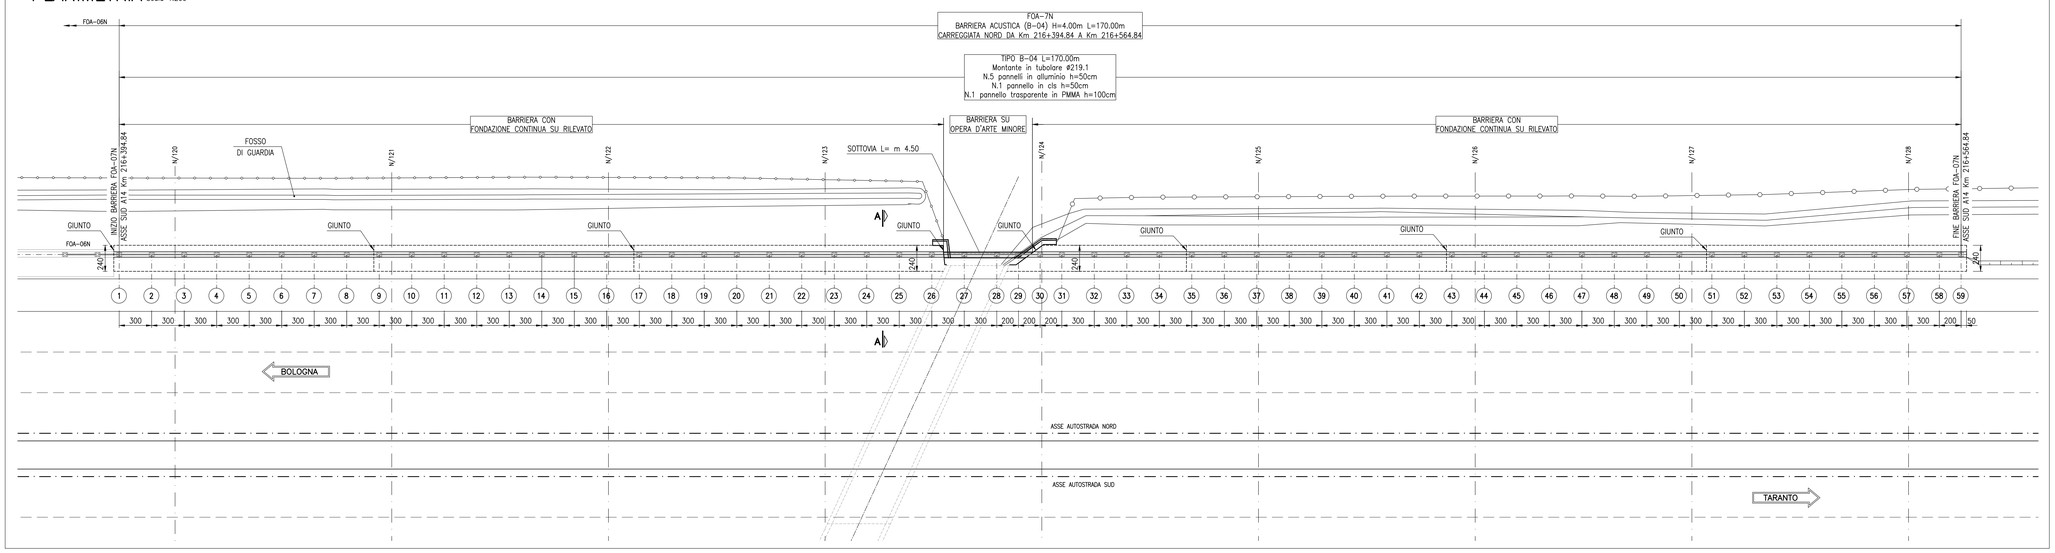

PIANTA SCAVI Scala 1:200

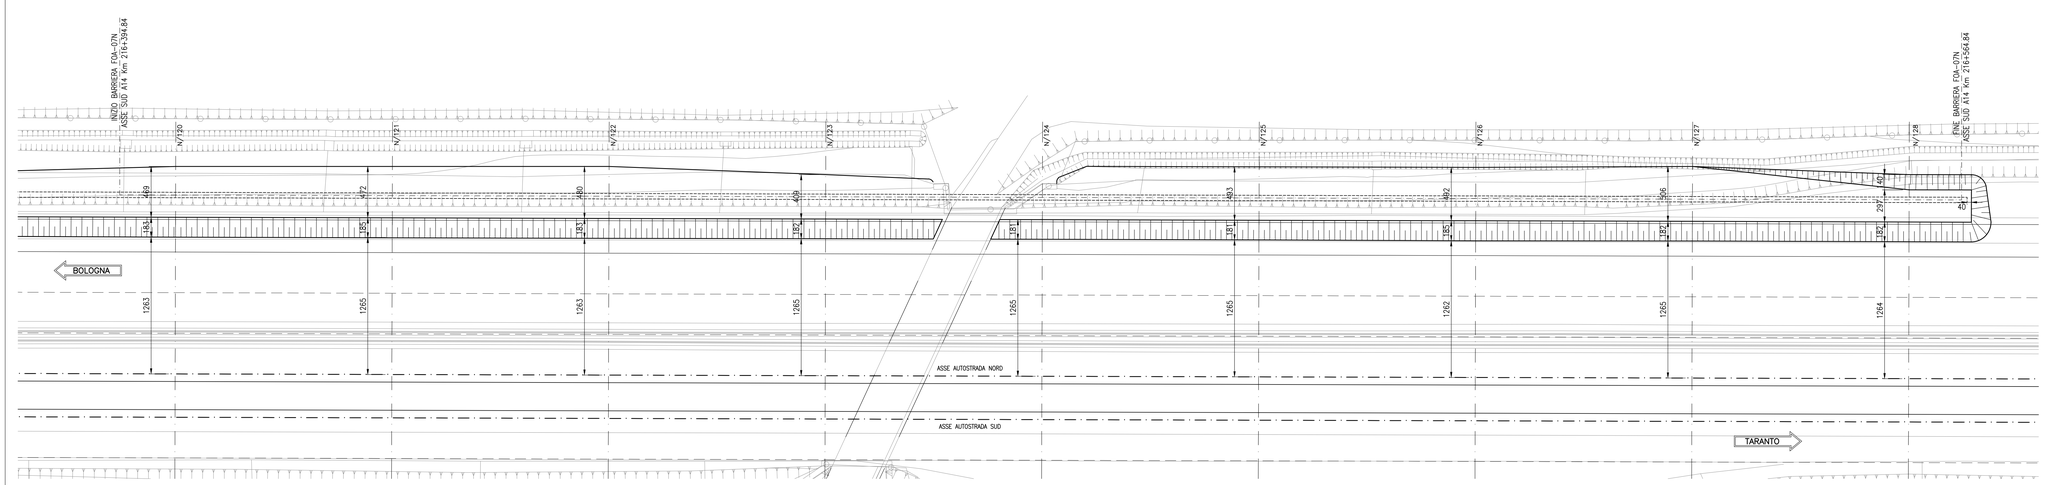

STRALCIO PLANIMETRICO Scala1:1000

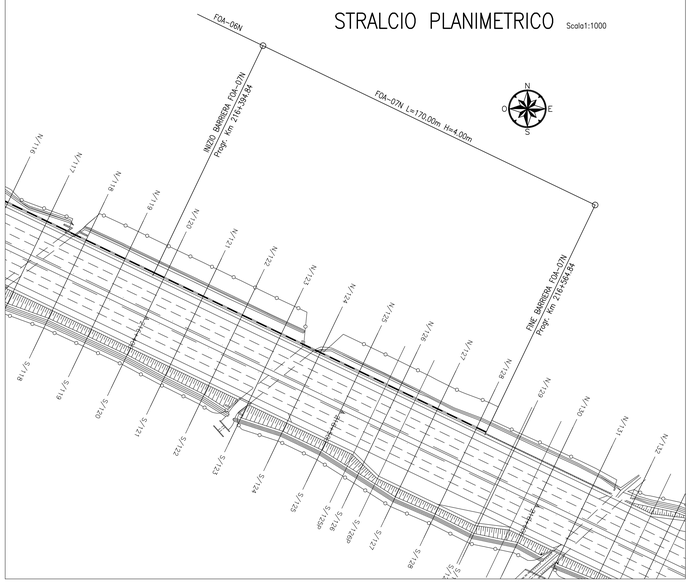

SEZIONE A–A TIPOLOGICA Scala 1:50

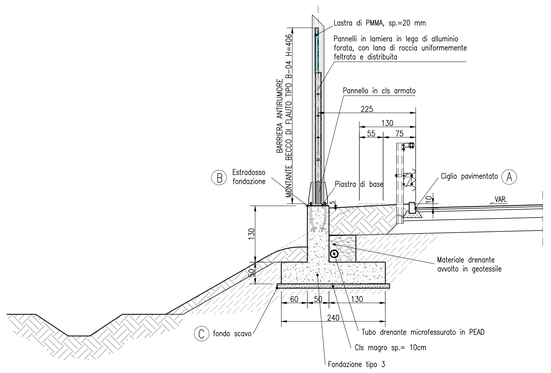

SEZIONE TIPOLOGICA DI SCAVO Scala 1:50

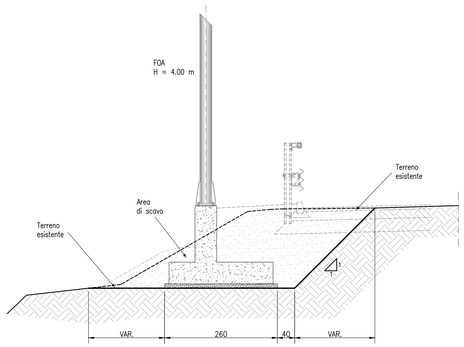

QUADRO D'UNIONE

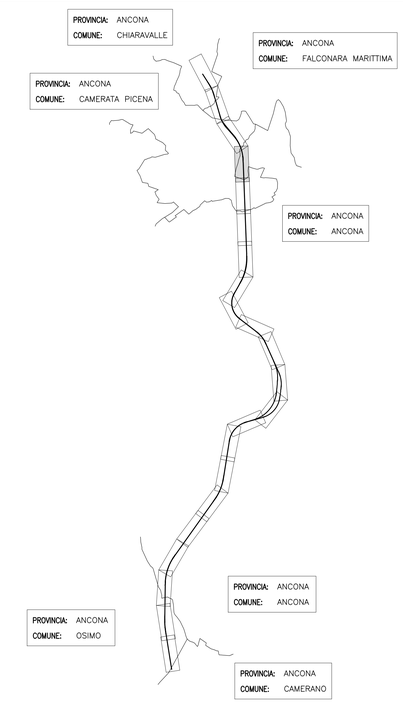

POSIZIONE DEI MONTANTI – FOA-07N

MONTANTE N°	COORDINATE	
	X [m]	Y [m]
1	2390078.36	4827938.47
59	2390231.62	4827864.90

NOTE:

- LE QUOTE LINEARI SONO ESPRESSE IN CENTIMETRI SALVO DOVE ESPRESSAMENTE INDICATO
- LE QUOTE ANGOLARI SONO ESPRESSE IN GRADI SESSADECIMALI
- LE QUOTE PLANO-ALTIMETRICHE SONO APPROSSIMATE AL CENTIMETRO

NOTE GENERALI:

- DURANTE I LAVORI SI DEVONO ATTUARE TUTTE LE MISURE UTILI A GARANTIRE LA SICUREZZA DELLE MAESTRANZE E DEL TRAFFICO
- PER I DETTAGLI COSTRUTTIVI DELLE FOA FARE RIFERIMENTO ALLE TAVOLE TIPOLOGICHE SPECIFICHE
- PER CARPENTERIA, ARMATURA E MATERIALI DELLE FOA FARE RIFERIMENTO ALLE TAVOLE TIPOLOGICHE SPECIFICHE

autostrade per l'italia

AUTOSTRADA (A14) : BOLOGNA–BARI–TARANTO

AMPLIAMENTO ALLA TERZA CORSIA
DEL TRATTO RIMINI NORD–PEDASO

TRATTO: ANCONA NORD – ANCONA SUD

PROGETTO ESECUTIVO

AU – CORPO AUTOSTRADALE

OPERE COMPLEMENTARI – BARRIERE ANTIFONICHE

FOA7N L = 170m H = 4m

Stralcio planimetrico, planimetria, pianta scavi e sezioni tipologiche

Impresa di costruzioni: Ghella

A.T.I. Progettazione — Mandatari: SWS engineering; Progetti; sepi; Studio 80; ILARIA; ILGRANDE ingegneria

RAPPRESENTANTE ATTIVITA' PROGETTAZIONE: Ing. Paolo Cucino

IL PROGETTISTA: Ing. Marco Meneguzzer

DIRETTORE TECNICO: Ing. Marco Meneguzzer

WBS – Rif. elaborato – Sistema di codifica AUTOSTRADE

DIRETTORIO	FILE														DATA:
codice commessa	N.Prog.	unita'	n. progressivo												LUGLIO 2011
F007	------	1	1	1	4	2	5	0	G	T	A	1	4	6	1	–	SCALA: 1:200

INTEGRATORE PRESTAZIONI SPECIALISTICHE: Ing. Paolo Mazzoli

RAPPRESENTANTE ESECUZIONE LAVORI: Ing. Luigi Pellegrini

REV	DESCRIZIONE	DATA	REDATTO	VERIFICATO	APPROVATO
A	Emissione	MARZO 2011	Meneguzzer	Meneguzzer	Mazzocchi
B	Revisione	04 LUGLIO 2011	Meneguzzer	Meneguzzer	Mazzocchi
–	–	–	–	–	–
–	–	–	–	–	–

Nome file: GTA1461.dwg

VISTO DELLA COMMITTENTE

autostrade per l'italia
Società per azioni

IL PRESENTE DOCUMENTO NON POTRA' ESSERE COPIATO, RIPRODOTTO O ALTRIMENTI PUBBLICATO, IN TUTTO O IN PARTE, SENZA IL CONSENSO SCRITTO DELLA SOC. AUTOSTRADE // PER L'ITALIA S.P.A.. OGNI UTILIZZO NON AUTORIZZATO SARA' PERSEGUITO A NORMA DI LEGGE.
THIS DOCUMENT MAY NOT BE COPIED, REPRODUCED OR PUBLISHED, EITHER IN PART OR IN ITS ENTIRETY, WITHOUT THE WRITTEN PERMISSION OF SOC. AUTOSTRADE // PER L'ITALIA S.P.A.. UNAUTHORIZED USE WILL BE PROSECUTED BY LAW.

FATTORE DI PLOTTAGGIO LAYOUT: 1 unità Layout = 1 mm su carta - Standard SPEA Color.ctb FILE STAMPA