


N.B. :
 IN CORRISPONDENZA DEI SALTI DI FONDAZIONE E' DA PREVEDERSI
 UN MONTANTE TUBOLARE ø273 sp.10 mm
 (SI VEDA ELABORATO TIPOLOGICO SPECIFICO)

NOTE:
 - LE QUOTE LINEARI SONO ESPRESSE IN CENTIMETRI SALVO DOVE ESPRESSAMENTE INDICATO
 - LE QUOTE ANGOLARI SONO ESPRESSE IN GRADI SESSAGESIMALI
 - LE QUOTE PLANO-ALTIMETRICHE SONO APPROSSIMATE AL CENTIMETRO

NOTE GENERALI:
 - DURANTE I LAVORI SI DEVONO ATTUARE TUTTE LE MISURE UTILI A GARANTIRE LA SICUREZZA DELLE MAESTRANZE E DEL TRAFFICO
 - PER I DETTAGLI COSTRUTTIVI DELLE FOA FARE RIFERIMENTO ALLE TAVOLE TIPOLOGICHE SPECIFICHE
 - PER CARPENTERIA, ARMATURA E MATERIALI DELLE FOA FARE RIFERIMENTO ALLE TAVOLE TIPOLOGICHE SPECIFICHE

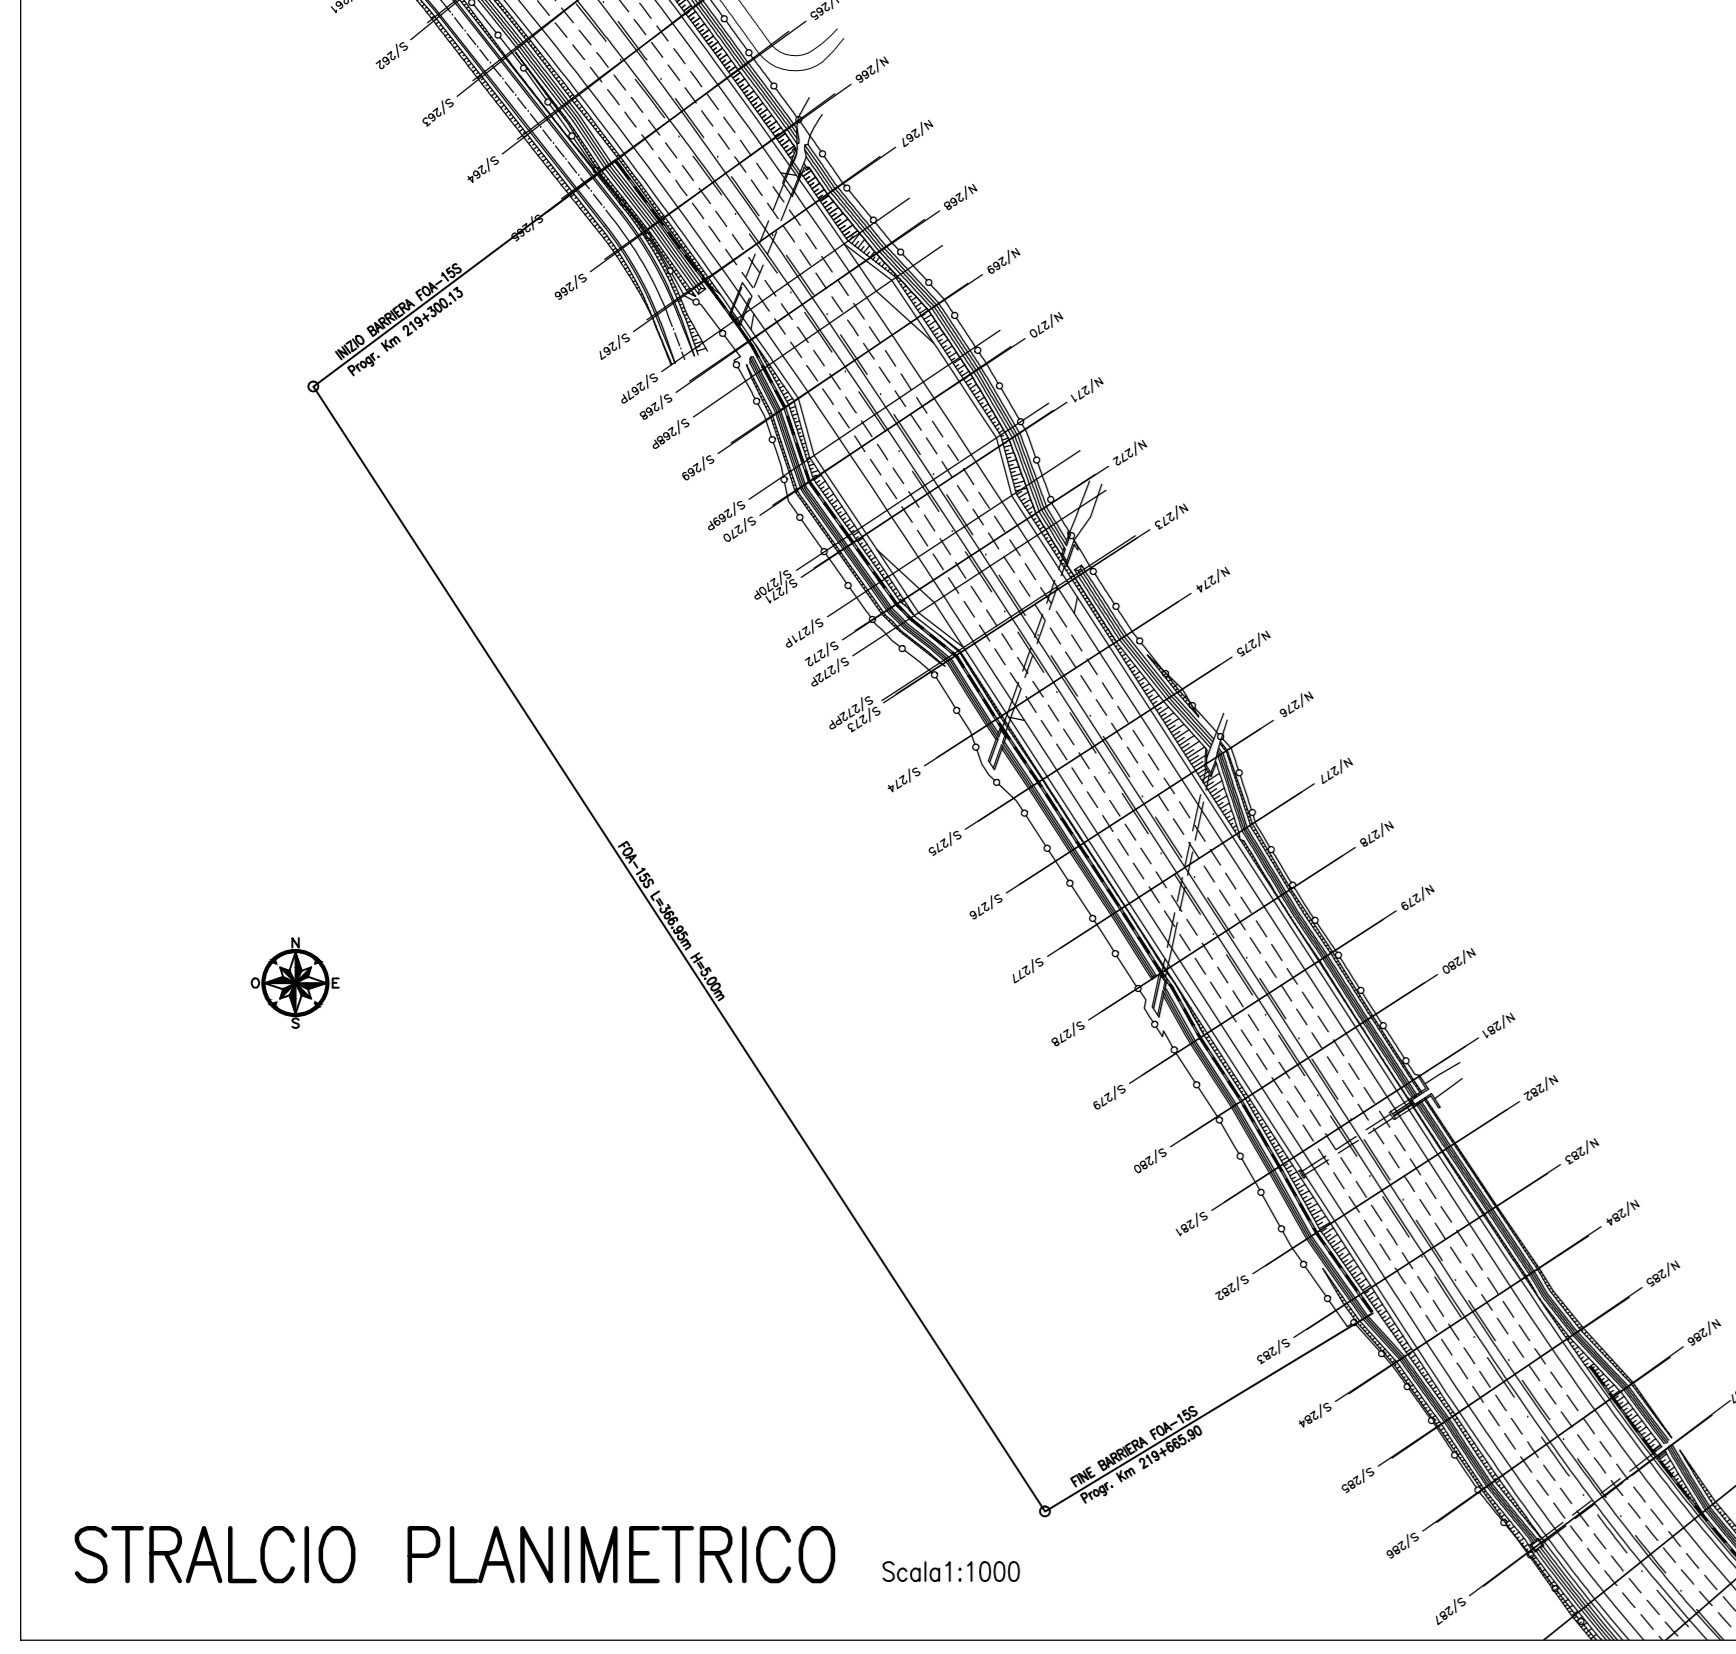

POSIZIONE DEI MONTANTI - FOA-15S

MONTANTE N°	COORDINATE		MONTANTE N°	COORDINATE	
	X [m]	Y [m]		X [m]	Y [m]
1	2392591.15	4826532.40	76	2392681.76	4826401.79
8	2392603.66	4826515.53	89	2392736.03	4826317.80
16	2392618.03	4826496.31	90	2392737.50	4826315.19
22	2392627.26	4826483.43	97	2392745.84	4826300.38
28	2392635.81	4826467.34	104	2392757.27	4826282.76
34	2392642.49	4826447.43	110	2392766.26	4826267.17
36	2392643.54	4826445.98	117	2392776.54	4826248.85
50	2392667.86	4826411.74	126	2392791.50	4826227.58

autostrade per l'italia

AUTOSTRADA (A14) : BOLOGNA-BARI-TARANTO

AMPLIAMENTO ALLA TERZA CORSIA
 DEL TRATTO RIMINI NORD-PEDASO

TRATTO: ANCONA NORD - ANCONA SUD
PROGETTO ESECUTIVO

AU - CORPO AUTOSTRADALE

OPERE COMPLEMENTARI - BARRIERE ANTIFONICHE
 FOA15S L = 366.95m H = 5m

Stralcio planimetrico e planimetria

Impresa di costruzioni

A.T.I. Progettazione

Mandatari

Ghella **S.M.S.** **sepi** **Studio M** **RA**

RAPPRESENTANTE ATTIVITA' PROGETTAZIONE
 Ing. Paolo Guichio

IL PROGETTISTA
 Ing. Marco Meneguzzi

DIRETTORE TECNICO
 Ing. Marco Meneguzzi

IBS - Rif. elaborato - Sistema di codifica AUTOSTRADE

DATA: 09/08/2011

F015

11142501GTA1541

SCALA: 1:1000 / 1:200

RAPPRESENTANTE ESECUZIONE LAVORI
 Ing. Luigi Pellegrini

REVISIONI

DESCRIZIONE

DATA

REDAZIONE

VERIFICATO

APPROVATO

Nome file: G1A1541.dwg

VISTO DELLA COMMITTEE

autostrade per l'italia

FATTORE DI PLOTTAGGIO: LAYOUT-1.mxd
 FILE STAMPA: Standard BPS Color.ctb
 FILE Stampato: 1 mm su carta