


TIPO B-06 L=97.00m
Montante in tubolare #219.1
N.7 pannelli in alluminio h=50cm
N.1 pannello in cts h=50cm
N.1 pannello trasparente in PMMA h=100cm

FOA-37S
BARRIERA ACUSTICA (B-06) H=5.00m L=97.00m
CARREGGIATA SUD DA Km. 230+619.52 A Km. 230+716.52

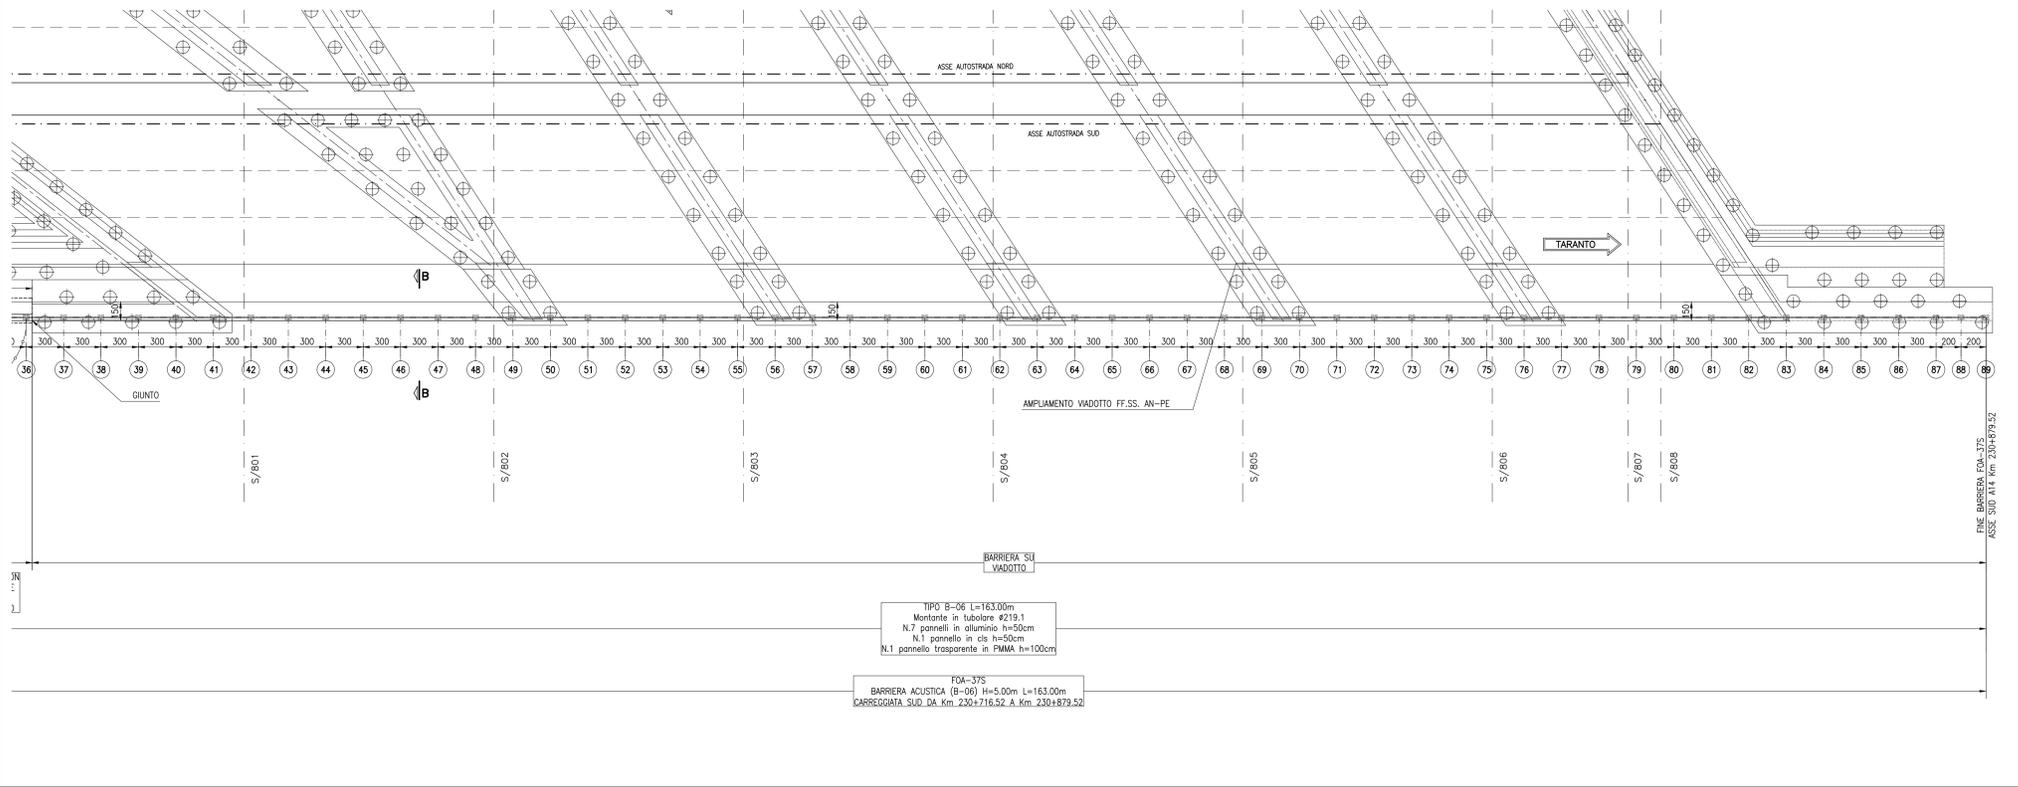

TIPO B-06 L=163.00m
Montante in tubolare #219.1
N.7 pannelli in alluminio h=50cm
N.1 pannello in cts h=50cm
N.1 pannello trasparente in PMMA h=100cm


FOA-37S
BARRIERA ACUSTICA (B-06) H=5.00m L=163.00m
CARREGGIATA SUD DA Km. 230+716.52 A Km. 230+879.52

POSIZIONE DEI MONTANTI - FOA-37S
D=2.25m dal ciglio

MONTANTE N°	COORDINATE	
	X [m]	Y [m]
1	2400386.12	4820345.69
34	2400477.97	4820314.51

POSIZIONE DEI MONTANTI - FOA-37S
D=1.25m dal ciglio

MONTANTE N°	COORDINATE	
	X [m]	Y [m]
34	2400478.29	4820315.46
89	2400632.64	4820263.07

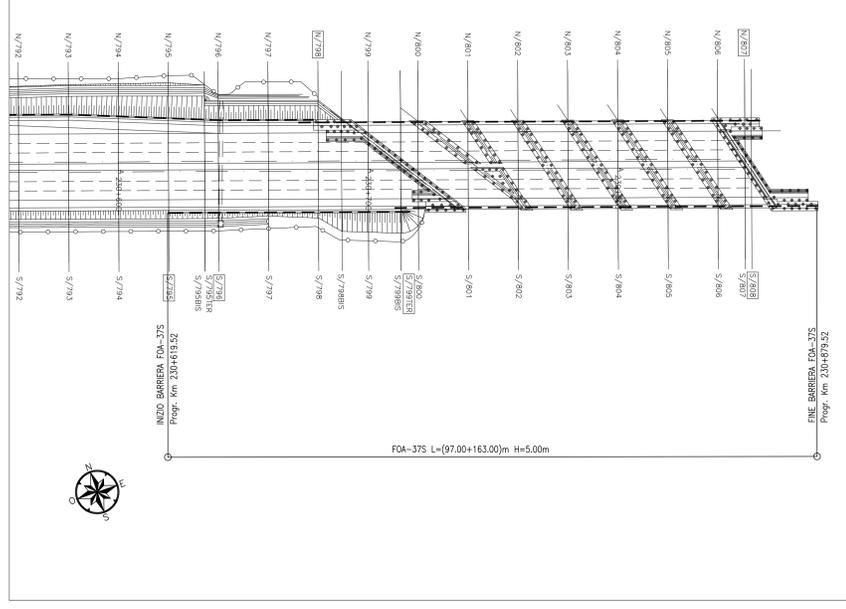

NOTE:

- LE QUOTE LINEARI SONO ESPRESSE IN CENTIMETRI SALVO DOVE ESPRESSAMENTE INDICATO
- LE QUOTE ANGOLARI SONO ESPRESSE IN GRADI SESSODECIMALI
- LE QUOTE PLANO-ALTIMETRICHE SONO APPROSSIMATE AL CENTIMETRO

NOTE GENERALI:

- DURANTE I LAVORI SI DEVONO ATTUARE TUTTE LE MISURE UTILI A GARANTIRE LA SICUREZZA DELLE MAESTRANZE E DEL TRAFFICO
- PER I DETTAGLI COSTRUTTIVI DELLE FOA FARE RIFERIMENTO ALLE TAVOLE TIPOLOGICHE SPECIFICHE
- PER CARPENTERIA, ARMATURA E MATERIALI DELLE FOA FARE RIFERIMENTO ALLE TAVOLE TIPOLOGICHE SPECIFICHE

autostrade per l'italia

AUTOSTRADA (A14) : BOLOGNA-BARI-TARANTO

AMPLIAMENTO ALLA TERZA CORSIA
DEL TRATTO RIMINI NORD-PEDASO

TRATTO: ANCONA NORD - ANCONA SUD
PROGETTO ESECUTIVO

AU - CORPO AUTOSTRADALE

OPERE COMPLEMENTARI - BARRIERE ANTIFONICHE
FOA37S L = (97+163)m H = 5m

Stralcio planimetrico e planimetria

Impresario di costruzioni Ghella		A.T.I. Progettazione S.M.S.		Mandatari sepi		ORA	
RAPPRESENTANTE ATTIVITA' PROGETTAZIONE Ing. Paolo Cuchino		IL PROGETTISTA Ing. Marco Meneguzzi		DIRETTORE TECNICO Ing. Marco Meneguzzi			
RAPPRESENTANTE ESECUZIONE LAVORI Ing. Luigi Pellegrini		REDAZIONE 04 LUGLIO 2011		VERIFICAZIONE 04 LUGLIO 2011		APPROVAZIONE 04 LUGLIO 2011	
Integratore Prestazioni Specialistiche Ing. Paolo Mozzali		REDAZIONE 04 LUGLIO 2011		VERIFICAZIONE 04 LUGLIO 2011		APPROVAZIONE 04 LUGLIO 2011	