PIANTA PIAZZOLA DI SOSTA Scala 1:100

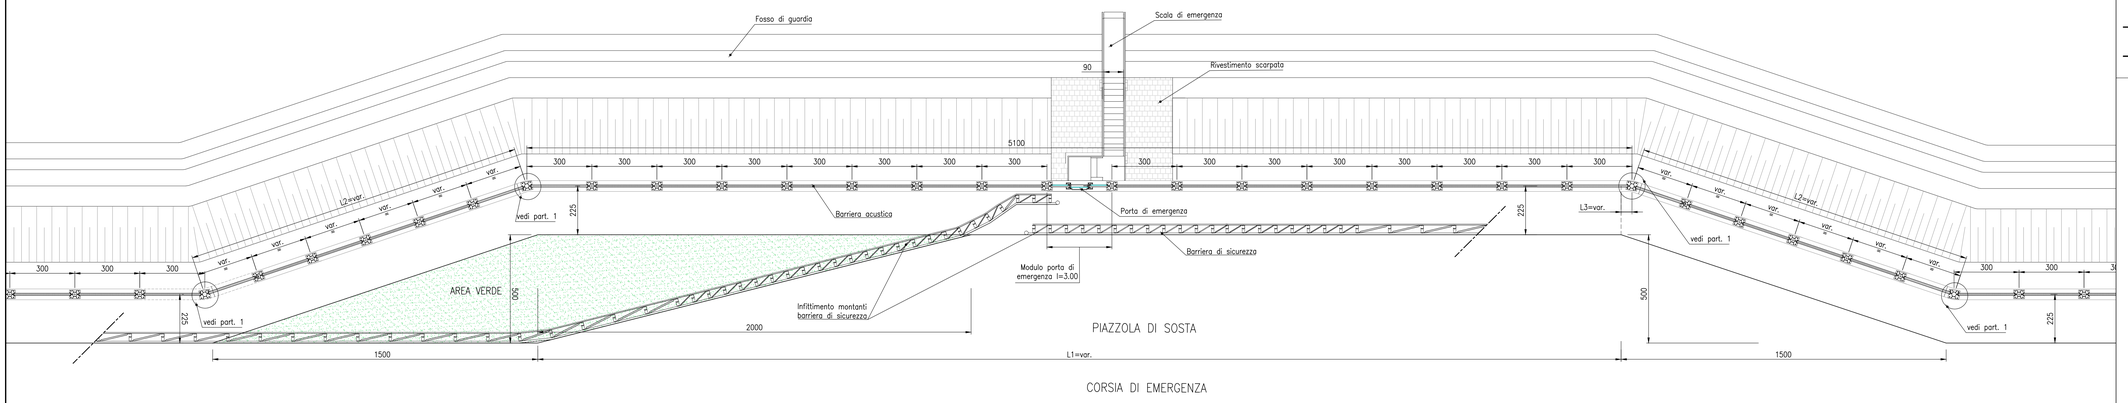

SENSO DI MARCIA

PROSPETTO BARRIERA ACUSTICA H=5.00m Scala 1:100

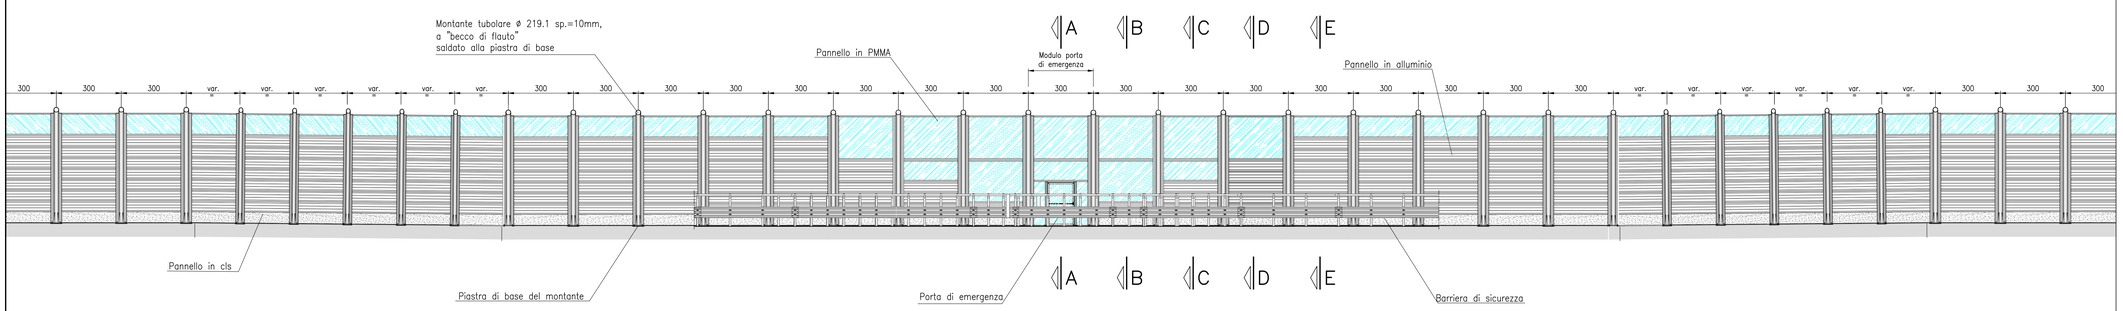

SEZIONE A–A

Scala 1:25

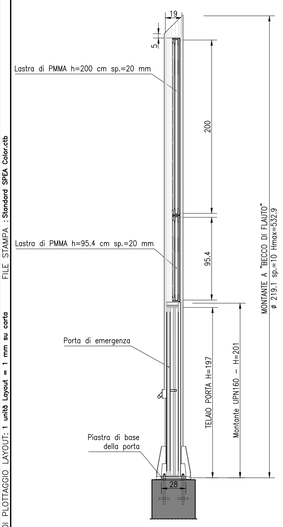

SEZIONE B–B

Scala 1:25

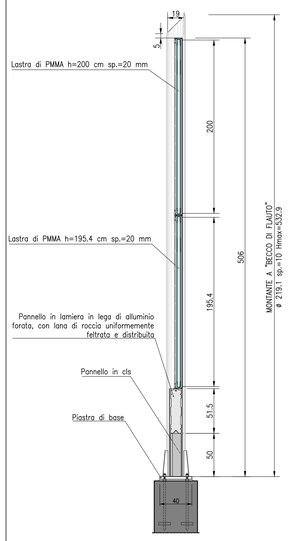

SEZIONE C–C

Scala 1:25

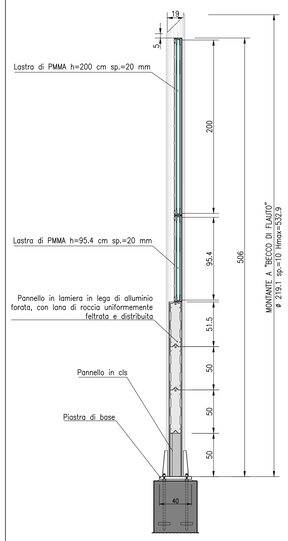

SEZIONE D–D

Scala 1:25

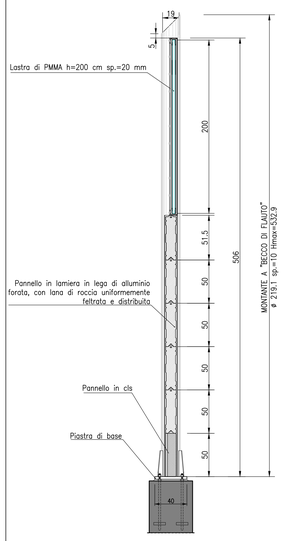

SEZIONE E–E

Scala 1:25

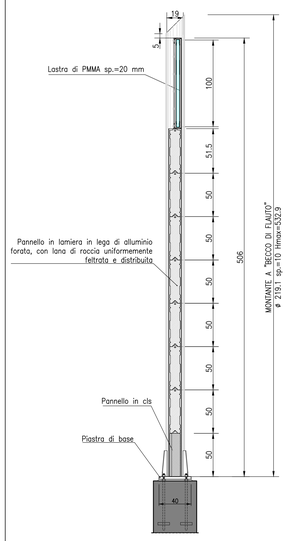

PARTICOLARE 1

Scala 1:5

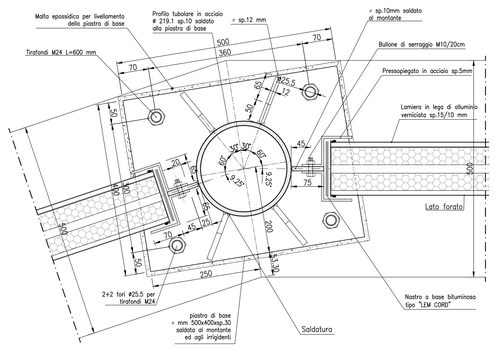

NOTE GENERALI

- LE QUOTE LINEARI SONO ESPRESSE IN CENTIMETRI SALVO DOVE ESPRESSAMENTE INDICATO
- LE QUOTE ANGOLARI SONO ESPRESSE IN GRADI SESSADECIMALI
- LE QUOTE PLANO–ALTIMETRICHE SONO APPROSSIMATE AL CENTIMETRO
- NEI CASI DI BARRIERA ACUSTICA POSTA LUNGO TRATTI AUTOSTRADALI IN RILEVATO, SU OPERE D'ARTE MAGGIORI O MINORI, SU TESTA DI MURI DI SOSTEGNO, SARA' SEMPRE PREVISTO UN PANNELLO H=50cm IN CLS (DI PULIZIA) ALLA BASE
- NEI CASI DI BARRIERA ACUSTICA POSTA LUNGO TRATTI AUTOSTRADALI IN TRINCEA O SULLA TESTA DI MURI DI CONTRORIPA, NON SARA' PREVISTO ALCUN PANNELLO IN CLS
- L'INTERASSE STANDARD DEI MONTANTI E' DI 3.00m

autostrade per l'italia

AUTOSTRADA (A14) : BOLOGNA–BARI–TARANTO

AMPLIAMENTO ALLA TERZA CORSIA
DEL TRATTO RIMINI NORD–PEDASO

TRATTO: ANCONA NORD – ANCONA SUD

PROGETTO ESECUTIVO

AU – CORPO AUTOSTRADALE

OPERE COMPLEMENTARI – BARRIERE ANTIFONICHE

Particolari costruttivi architettonici

Punti di discontinuità: barriera h=5.00m
in corrispondenza delle piazzole di sosta

Impresa di costruzioni: Ghella
A.T.I. Progettazione: S.W.S. Engineering
Mandatari: Pacengineering; R.A.; sepi; Studio 80 engineering; CLE Grande Progettazione

RAPPRESENTANTE ATTIVITA' PROGETTAZIONE	IL PROGETTISTA	DIRETTORE TECNICO
Ing. Paolo Cucino	Ing. Marco Meneguzzer	Ing. Marco Meneguzzer

WBS – Rif. elaborato – Sistema di codifica AUTOSTRADE

| DIRETTORIO | | | | FILE | | | |