


Parcheggio Via Mamelì, Viabilità di accesso ed
Ampliamento Parcheggio P6 comprese demolizioni

- Area di intervento
- X Sedime Demaniale

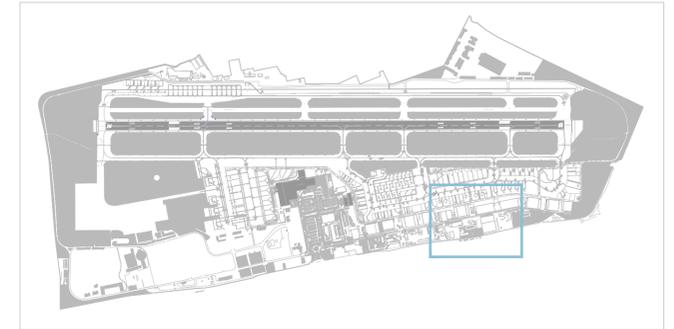

AEROPORTO "G.B. PASTINE DI CIAMPINO" - ROMA

MASTERPLAN



AEROPORTI DI ROMA Spa

DIRETTORE SVILUPPO INFRASTRUTTURE:
Ing. Giorgio GREGORI

**POST HOLDER AREA PROGETTAZIONE
INFRASTRUTTURE E SISTEMI:**
Ing. Paolo CAMBULA

Scala: 1:500

TITOLO ELABORATO:
**PLANIMETRIA GENERALE PARCHEGGI VIA MAMELI
STATO FUTURO**

AGGIORNAMENTI:		RIFERIMENTI:						
Data:	Riferimenti Committente	Codice Commessa	Area di Intervento	Fase	Settore	Tipo Elaborato	Numero	Rev
Giugno 2015							M P 0 2 4	