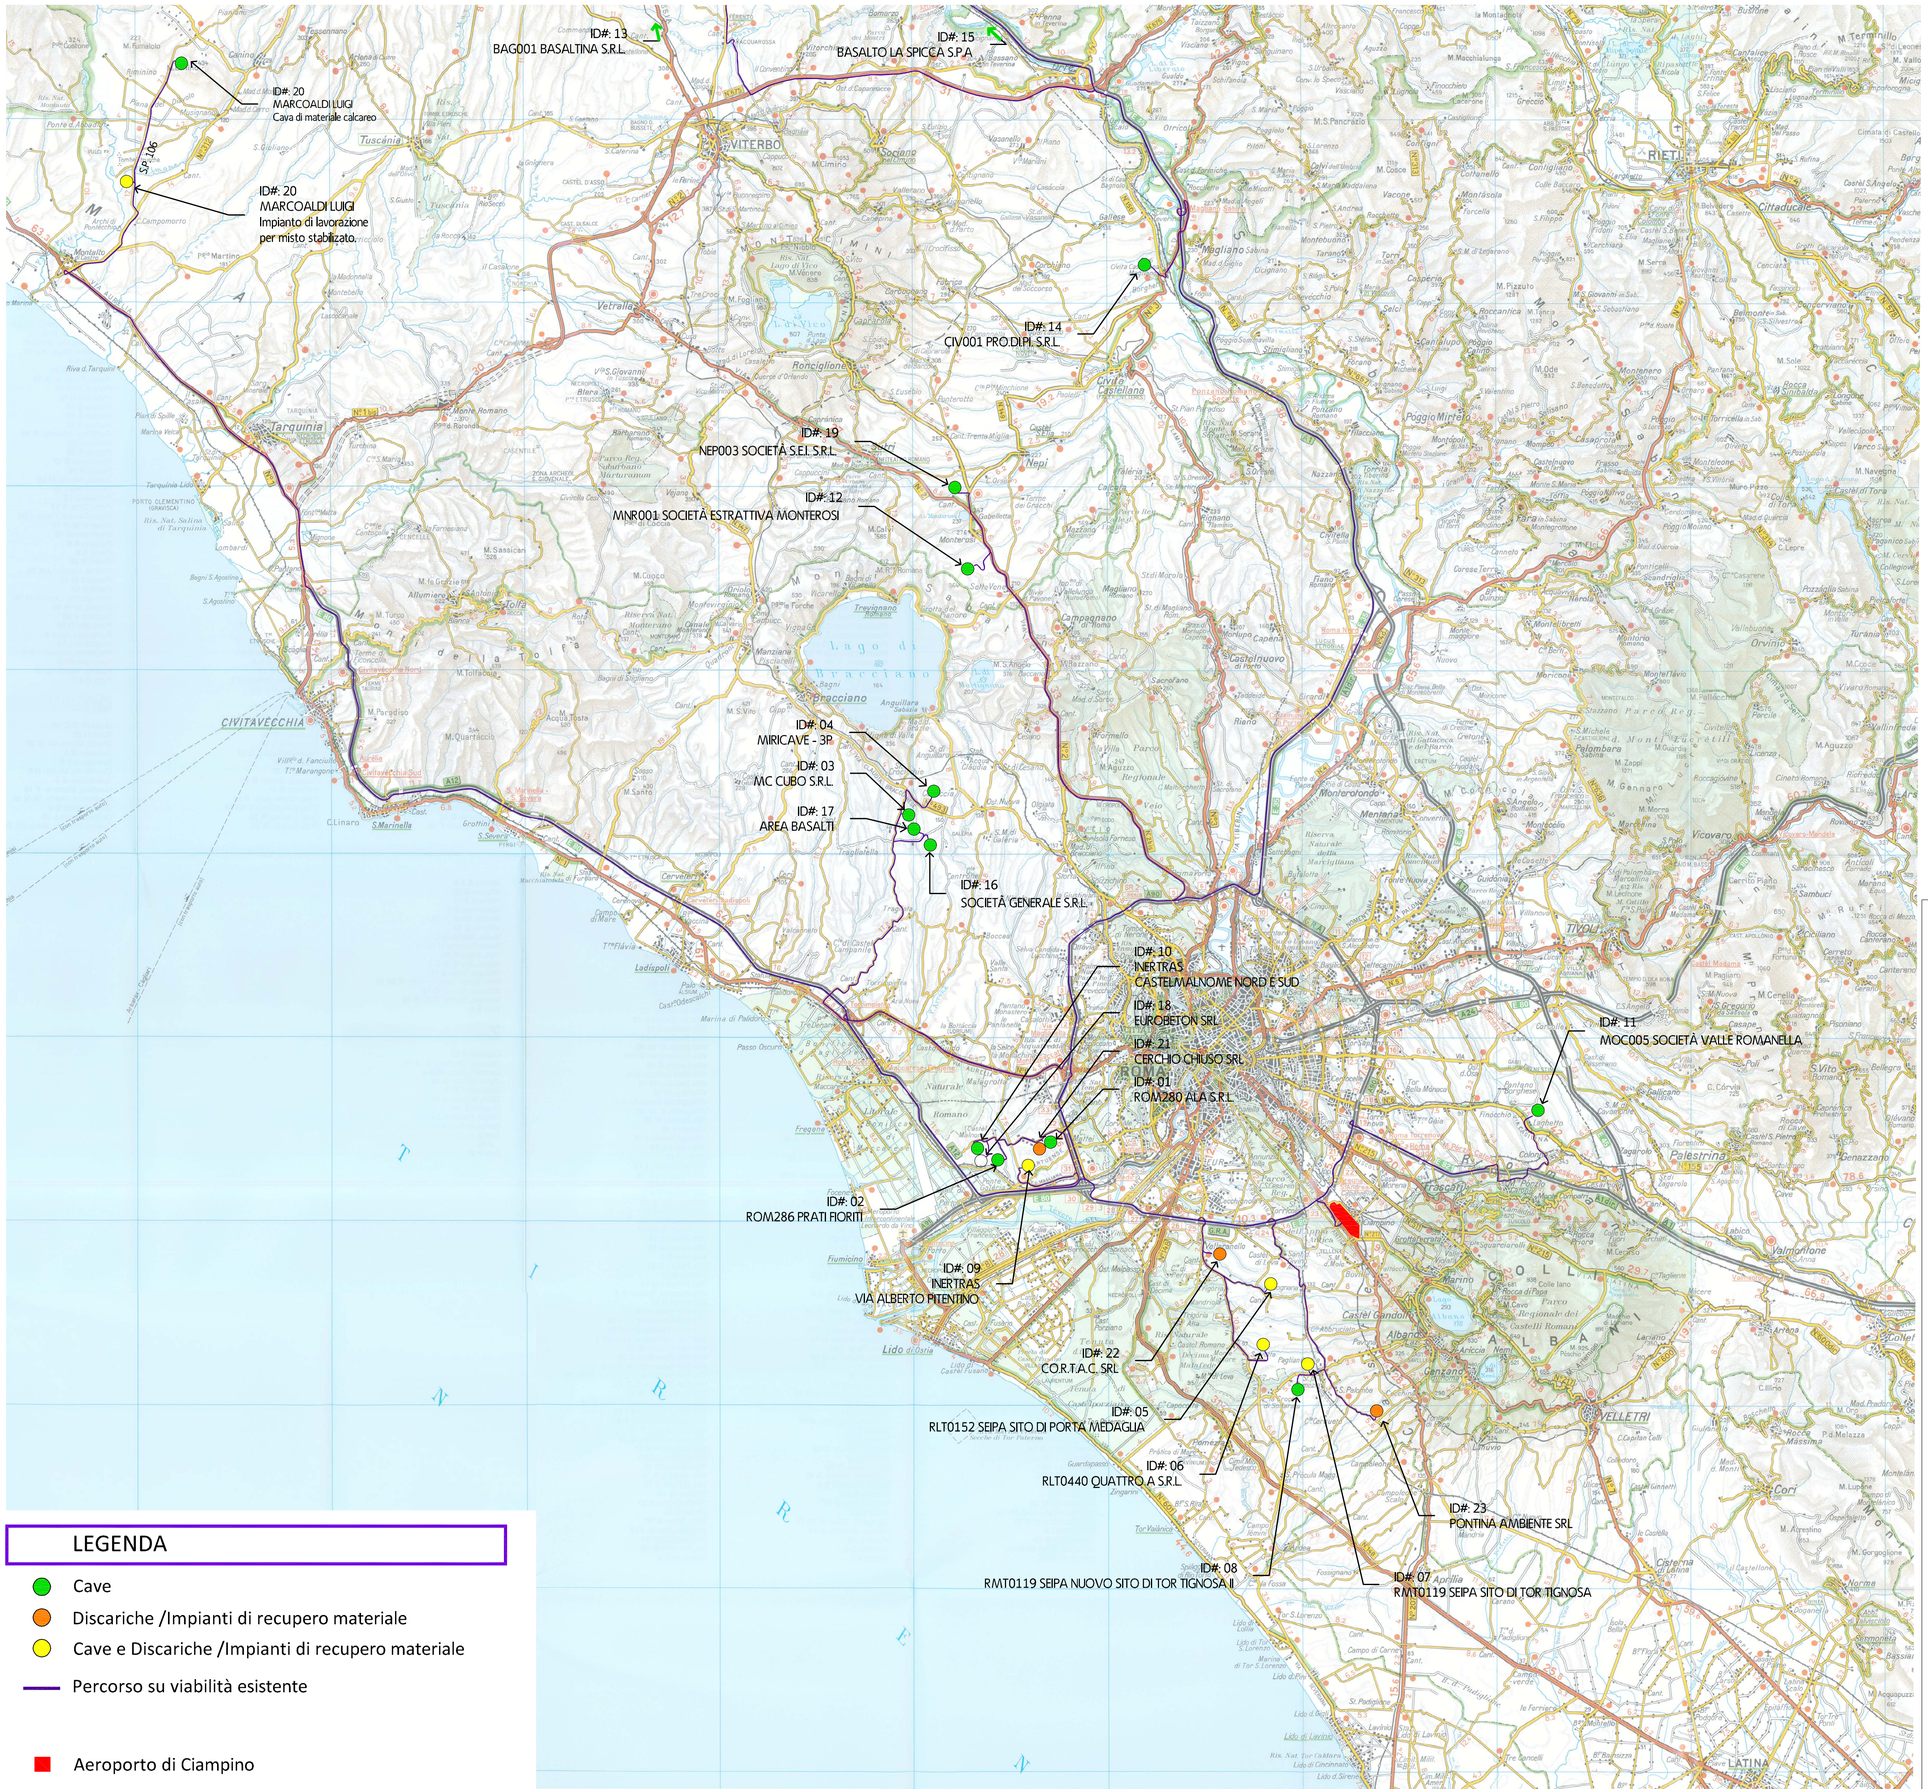

LEGENDA

- Cave
- Discariche /Impianti di recupero materiale
- Cave e Discariche /Impianti di recupero materiale
- Percorso su viabilità esistente
- Aeroporto di Ciampino

CAVE		
ID	*Sito*	*Materiale disponibile*
1	ALA	Materiale da rilevato Sabbia e ghiaia Misto stabilizzato
2	PRATI FIORITI	Materiale da rilevato Sabbia e ghiaia Misto stabilizzato
3	MC CUBO	Materiale basaltico
4	MIRICAVE – 3 P	Materiale basaltico
5	SEIPA - PORTA MEDAGLIA	Materiale da rilevato
6	QUATTRO A S.R.L.	Materiale da rilevato
7	SEIPA -TOR TIGNOSA	Materiale da rilevato
8	SEIPA -TOR TIGNOSA II	Materiale da rilevato
9	INERTRAS - PITENTINO	Materiale da rilevato Sabbia e ghiaia Misto stabilizzato
10	INERTRAS - MALNOME	Materiale da rilevato Sabbia e ghiaia Misto stabilizzato
11	SOCIETA' VALLE ROMANELLA	Materiale basaltico
12	SOCIETÀ ESTRATTIVA MONTEROSI	Materiale da rilevato Materiale basaltico Misto stabilizzato
13	BASALTINA S.R.L.	Materiale basaltico
14	PRO. DI . PI S.R.L.	Materiale da rilevato
15	BASALTO LA SPICCA S.P.A.	Materiale basaltico
16	SOCIETÀ GENERALE S.R.L.	Materiale basaltico
17	AREA BASALTI	Materiale basaltico
18	EUROBETON SRL	Materiale da rilevato Sabbia e ghiaia Misto stabilizzato
19	SOCIETÀ S.E.I S.R.L	Materiale basaltico
20	MARCOALDI LUIGI	Misto stabilizzato

DISCARICHE/IMPIANTI DI RICICLAGGIO		
ID	*Sito*	*Materiali conferibili*
5	SEIPA - PORTA MEDAGLIA	Materiale inerte
6	QUATTRO A S.R.L.	Materiale inerte
7	SEIPA -TOR TIGNOSA	Materiale terroso
9	INERTRAS - PITENTINO	Materiale terroso
19	SOCIETÀ S.E.I S.R.L	Materiale inerte/terroso
20	MARCOALDI LUIGI	Materiale inerte
21	CERCHIO CHIUSO S.R.L.	Materiale inerte
22	CO.R.T.A.C. S.R.L.	Materiale terroso

ENAC
ENTE NAZIONALE PER L'AVIAZIONE CIVILE
Ente Nazionale per l'Aviazione Civile

AEROPORTO "G.B.PASTINE DI CIAMPINO" - ROMA

Aeroporti di Roma

MASTERPLAN
STUDIO DI IMPATTO AMBIENTALE

QUADRO DI RIFERIMENTO PROGETTUALE

COROGRAFIA CAVE – DISCARICHE
E IMPIANTI DI RECUPERO

IL PROGETTISTA SPECIALISTICO	IL RESPONSABILE INTEGRAZIONE PRESTAZIONI SPECIALISTICHE	IL DIRETTORE TECNICO
Ing. Davide Canuti Ord. Ingg. MILANO n. 21033 RESPONSABILE UFFICIO SUA	Ing. Luisa Bazzicalupo Ord. Ingg. ROMA n. 22685 CAPO PROGETTO	Ing. Maurizio Torresi Ord. Ingg. Milano n. 16492 DIREZIONE OPERATIVA TECNICA E PROGETTAZIONE

RIFERIMENTI COMMITTENTE: rif. WBS: DSA.044/09.B6 | rif. Incarico: 28.05.2014 – U009553
RIFERIMENTI ELABORATO:

DIRETTORIO		FILE			
Codice Comesso	N.	Unità / Ufficio	Tipo Elaborato	N. elaborato	Rev.
0A782T1		PTI	QRPGT	0061	

DATA: ottobre 2015
SCALA: 1:200.000

REVISIONE	
n.	data
1	novembre 2015
2	
3	
4	
5	

spea ENGINEERING
gruppo Atlantia

RESPONSABILE UNITÀ PROGETTAZIONE TERMINAL E IMPIANTI
Ing. Claudio Barbetta

ELABORAZIONE GRAFICA A CURA DI:

ELABORAZIONE TECNICO/ ECONOMICO A CURA DI:

CONSULENZA A CURA DI: iride

IL RESPONSABILE UNITÀ: Ing. Ferruccio Bucalo Ord. Ingg. GENOVA n. 4942

Visto del Committente: Aeroporti di Roma S.p.A.

IL RESPONSABILE DELL'INIZIATIVA	IL RESPONSABILE UNICO DEL PROCEDIMENTO	IL POST HOLDER DI AREA
Ing. Giorgio Gregori DIREZIONE SVILUPPO INFRASTRUTTURE	–	PROGETTAZIONE INFRASTRUTTURE E SISTEMI Ing. Paolo Cambula